

LUUMÄKI

RANTAOSAYLEISKAAVAN MUUTOS

Tilat

Mäensyrjä 441-404-1-126 ja Mäensivu 441-404-1-127. (Ala-Kivijärvi) sekä
Kalliomäki 441-417-1-116. (Tuohiainen)

Mittakaava 1:10 000

Päiväys 20.2.2023

Luonnos nähtävänä 3.1. - 9.2.2023


Kaavehdotus nähtävänä 6.4 - 7.5.2023

Hyväksytty Luumäen valtuustossa ...

KARTTAAKO OY

Pertti Hartikainen
dipl. ins.

Kartta 1/2

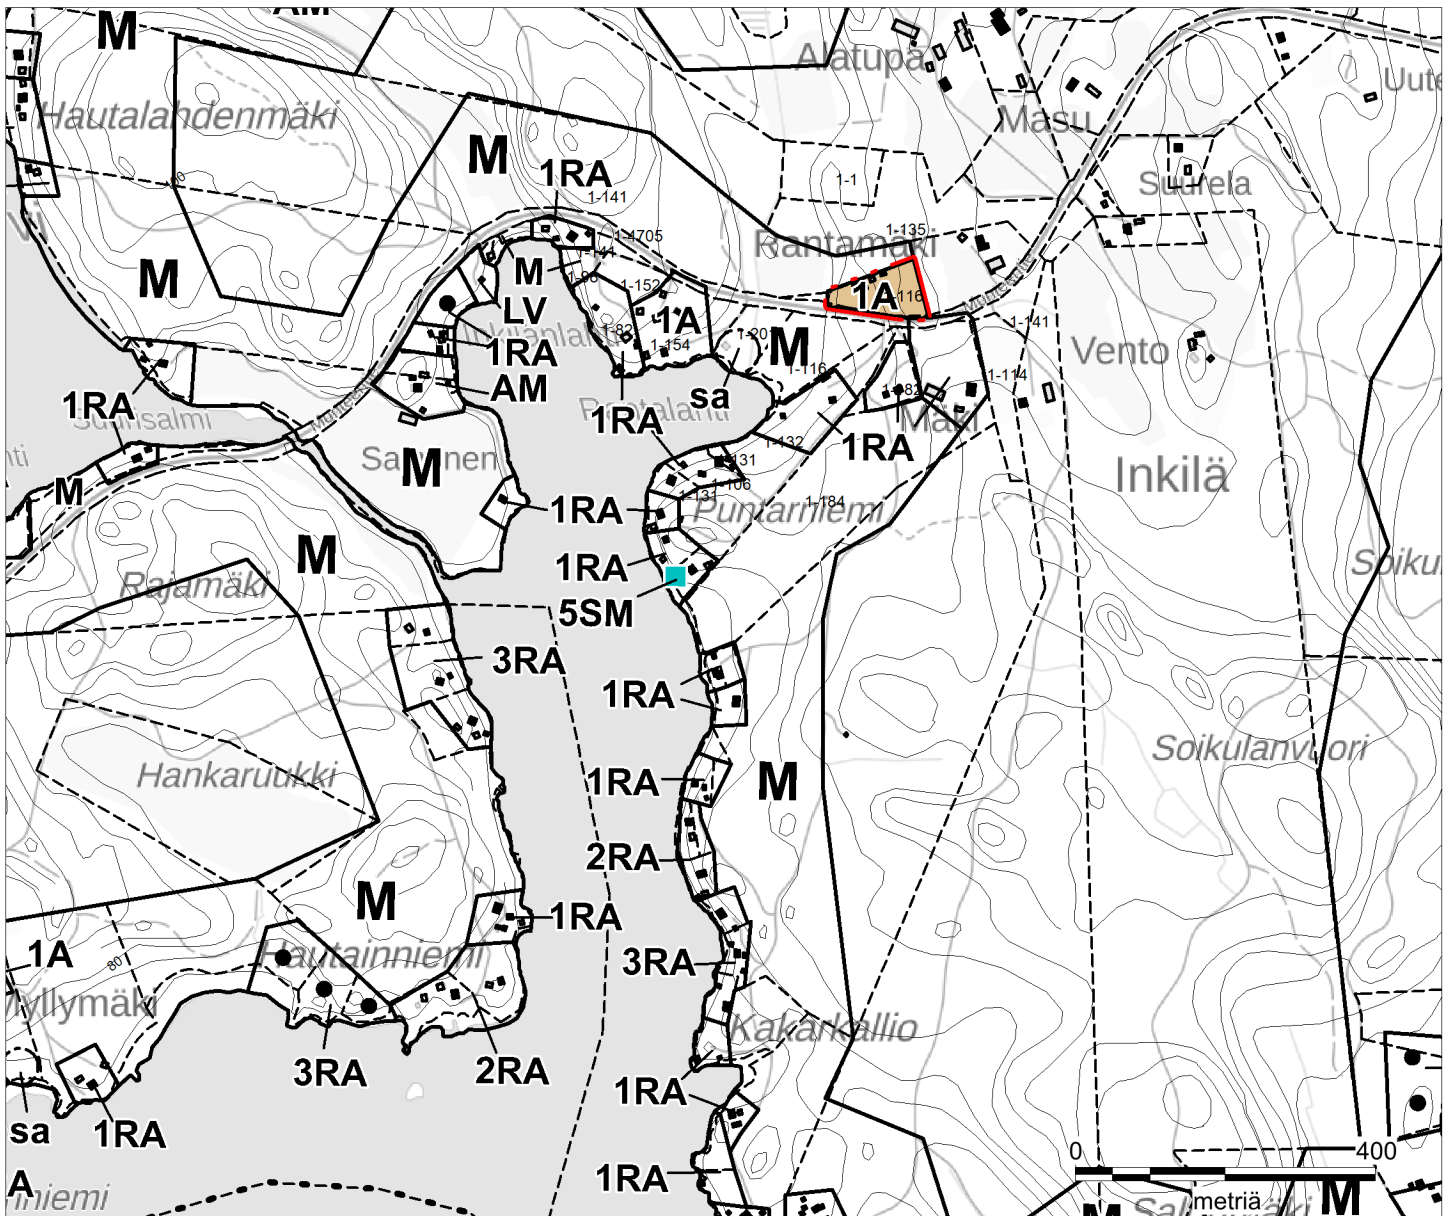

LUUMÄKI

RANTAOSAYLEISKAAVAN MUUTOS

Tilat

Mäensyrjä 441-404-1-126 ja Mäensivu 441-404-1-127. (Ala-Kivijärvi) sekä

Kalliomäki 441-417-1-116. (Tuohiainen)

Mittakaava 1:10 000

Päiväys 20.2.2023

Luonnos nähtävänä 3.1. - 9.2.2023

Kaaavehdotus nähtävänä 6.4 - 7.5.2023

Hyväksytty Luumäen valtuustossa ...

KARTTAAKO OY

Pertti Hartikainen

dipl. ins.

Kartta 2/2

LUUMÄKI

RANTAOSAYLEISKAAVAN MUUTOS

Ala-Kivijärvi ja Tuohmainen

Tilat: Mäensyrjä 441-404-1-126 ja Mäensivu 441-404-1-127 (Ala-Kivijärvi) sekä Kalliomäki 441-417-1-116 (Tuohmainen)

OSAYLEISKAAVAMERKINNÄT JA –MÄÄRÄYKSET:

A

ERILLISPIENTALOJEN ALUE

Alueelle voidaan rakentaa erillispientaloja ja niihin liittyviä talousrakennuksia sekä palveluja ja ympäristöä häiritsemättömiä työtiloja.

Luku A-merkinnän edessä osoittaa alueelle sallittujen rakennuspaikkojen enimmäismäärän. Uudet rakennuspaikat on merkitty mustalla pisteellä.

Rakennuspaikalle saa rakentaa

- Yhden asunnon
- Saunan, jonka enimmäiskoko on 30 kerros-m²
- Muita talousrakennuksia.

Rakennusten yhteenlaskettu kerrosala on 9 % rakennuspaikan pinta-alasta, kuitenkin enintään 300 kerros-m².

Rakennuspaikan rakennusoikeutta koskevien määräysten estämättä saa olemassa olevaa rakennusta peruskorjata tai rakennuksen saa korvata uudella vastaavalla rakennuksella, mikäli se soveltuu paikalle.

RA

LOMA-ASUNTOALUE

Luku RA-merkinnän edessä osoittaa rakennuspaikkojen enimmäismäärän. Uudet rakennuspaikat on merkitty mustalla pisteellä.

Kullekin vähintään 2000 m²:n suuruiselle rakennuspaikalle saa rakentaa:

- Yhden loma-asunnon ja yhden lisärakennuksen, joiden yhteenlaskettu kerrosala on enintään 130 kerros-m².
- Lisärakennuksen enimmäiskoko on 30 kerros-m² ja sen tulee olla samassa pihapiirissä loma-asunnon kanssa.
- Saunan, jonka enimmäiskoko on 30 kerros-m².
- Muita talousrakennuksia.

Rakennusten yhteenlaskettu kerrosala on enintään 180 kerros-m² ja rakennusten enimmäislukumäärä 5.

Rakennusten vähimmäisetäisyys keskiveden mukaisesta rantaviivasta on

- loma-asunto 30 m
- sauna 15 m
- muut rakennukset 30 m

Rakennuslupaviranomainen voi myöntää etäisyyttä koskevasta määräyksestä poikkeuksen, jos se maasto-olosuhteiden johdosta on perusteltua ja rakennus sopeutuu maastoon ja maisemaan.

Rakennuspaikan rakennusoikeutta koskevien määräysten estämättä saa olemassa olevaa rakennusta peruskorjata tai rakennus korvata uudella vastaavalla rakennuksella, mikäli se soveltuu paikalle.

M

MAA- METSÄTALOUSVALTAINEN ALUE

Alue on tarkoitettu maa- ja metsätalouden harjoittamiseen.

Alueelle ei saa sijoittaa rakennuksia. Määräys ei koske kaavassa osoitettua rakennusoikeutta eikä maa- ja metsätalouden rakennuksia.

— . . . OSAYLEISKAAVA-ALUEEN RAJA

RAKENNUSPAIKKAA JA RAKENTAMISTA KOSKEVAT MÄÄRÄYKSET:

Rakennuksen ja rantaviivan väliin on jätettävä riittävä suojapuusto.

Rakennusten ja rakenteiden tulee sopeutua malliltaan, materiaaliltaan, mittasuhteiltaan ja värityksen puolesta luonnonmaisemaan sekä rakennettuun kulttuuriympäristöön.

Ympärivuotisen asunnon ja loma-asunnon alimman vaurioituvan lattiarakenteen tulee olla keskimäärin kerran 50 vuodessa toistuvan ylimmän tulvakorkeuden (HW 1/50) yläpuolella, mihin tulee vielä lisätä vesistön erityispiirteistä johtuva lisäkorkeus 0,3 mn. 1 m. Tämä määräys koskee myös muita rakennuksia, jos niissä on veden noususta vaurioituvia rakenteita.

VESI- JA JÄTEHUOLTOA KOSKEVAT MÄÄRÄYKSET:

Jätevesihuollossa tulee noudattaa valtioneuvoston asetusta nro 157/2017, joka käsittää talousjätevesien käsittelyä viemäriverkostojen ulkopuolisilla alueilla.

Mitään jätevesiä ei saa päästää puhdistamatta vesistöön. Jätevesien imeyttäminen maaperään pohjavesialueilla on kielletty, maasuodattamoa voidaan yleensä käyttää. Maasuodattamon jälkeen jätevedet tulee johtaa pinta- ja pohjavesien kannalta turvalliseen paikkaan. Rakennusluvan hakemisen yhteydessä hakijan on esitettävä talousveden hankintaa ja jätevesien käsittelyä koskeva suunnitelma riittävine maaperä- ja korkeusasematietoineen.

RA-alueita koskevat seuraavat määräykset

Vesikäymälän rakentaminen on kielletty alueella, jonne ei ole kiinteää tieyhteyttä.

Kompostikäymälä tai tiivispohjainen kuivakäymälä on rakennettava vähintään 30 metrin etäisyydelle keskiveden pinnan mukaisesta rantaviivasta.

YLEISET MÄÄRÄYKSET:

M-alueilta on yleiskaavan mitoitusperusteiden mukainen rakennusoikeus sijoitettu saman maanomistajan A- ja RA- alueille.

SUOSITUKSET:

RA-alueita koskee seuraava suositus:

Jätevesien osalta suositellaan keskitettyjä ratkaisuja.

Suosittelava käymälä on muu ratkaisu kuin vesikäymälä.

Metsänhoidossa noudatetaan Metsäkeskus Tapion antamia luonnonläheistä metsänhoitoa koskevia metsänhoitosuosituksia.

RAKENNUSLUVAN SAA MYÖNTÄÄ ILMAN RANTA-ASEMAKAAVAA YLEISKAAVAN MUKAI-
SEEN RAKENTAMISEEN A- JA RA- ALUEILLA.

Helsinki 20.2.2023

Vireille tulo: KH:n päätös 19.12.2022
Luonnos nähtävänä (MRA 27 §) 3.1. – 9.2.2023
Ehdotus nähtävänä (MRA 19 §) 6.4 – 7.5.2023
Hyväksytty valtuustossa ...

KARTTAAKO OY

Pertti Hartikainen

Pertti Hartikainen
dipl.ins.

Pakkamestarinkatu 3
00520 Helsinki,
p. 0400-425390
phartikainen@kolumbus.fi