

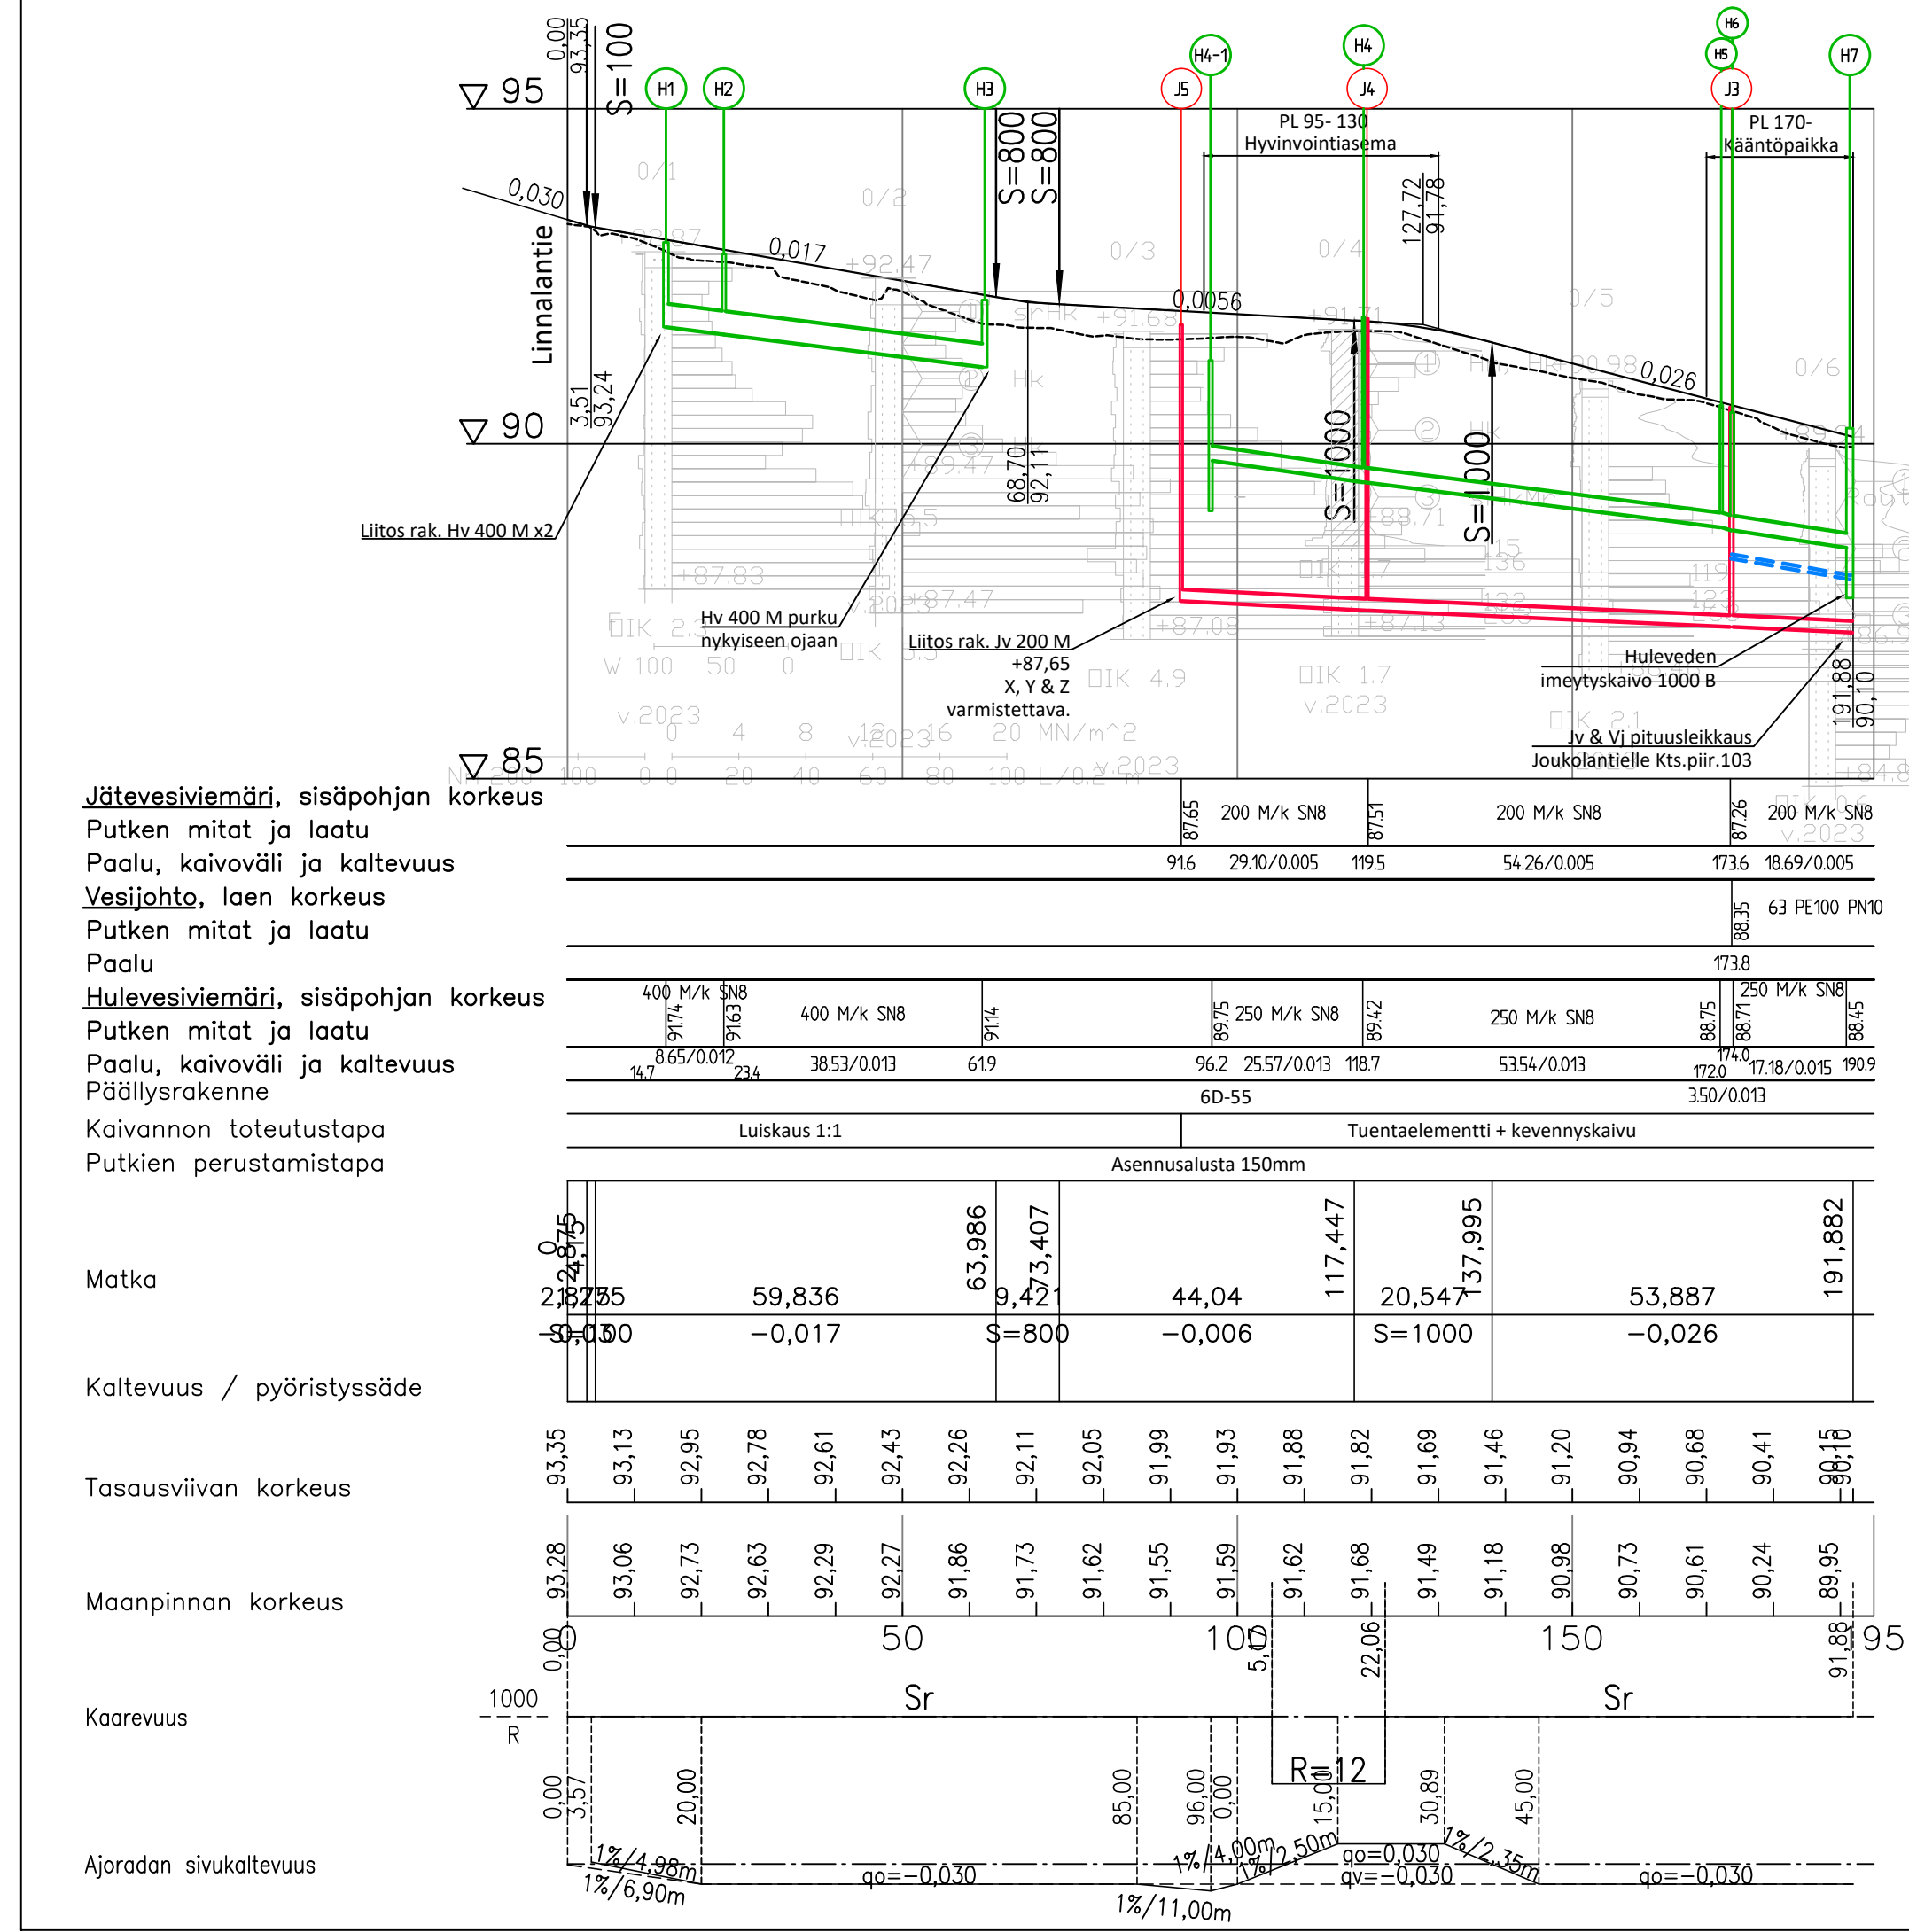


ASEMAPIIRUSTUS 1:500

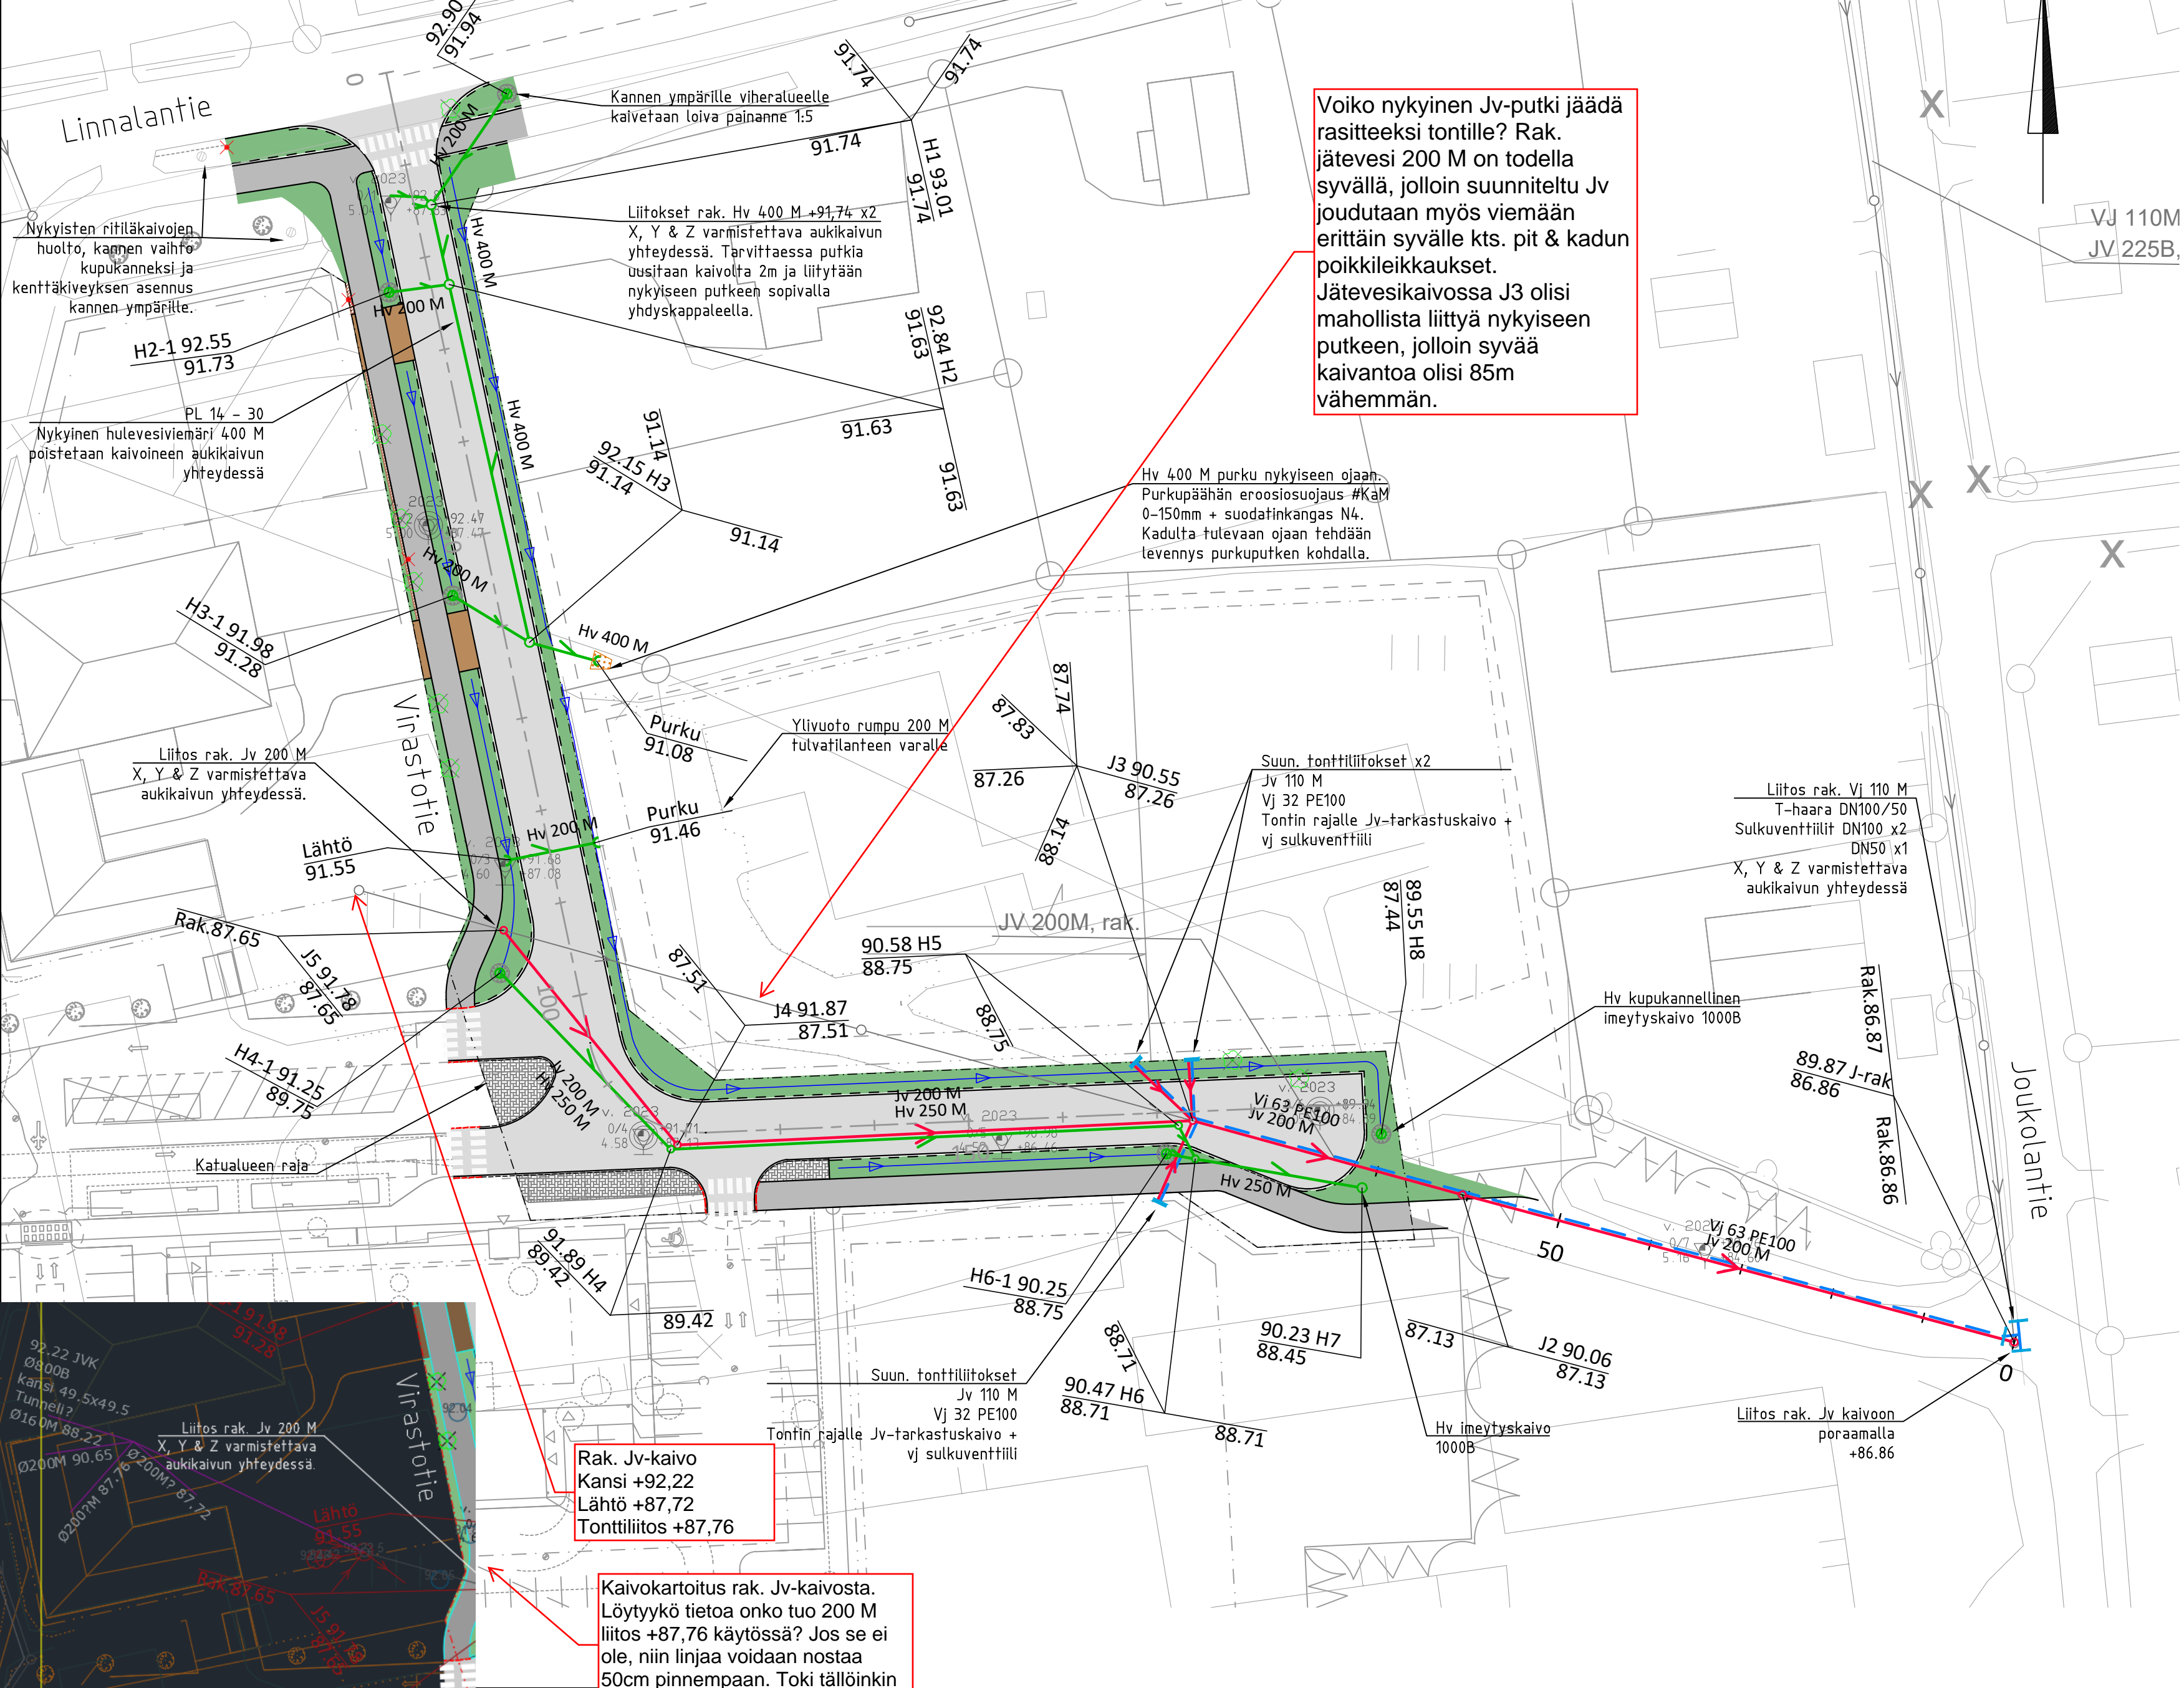



MERKINTÖJEN SELITTEET:

- Ajorata, AB16 50mm
- Yhdistetty jalakäytävä ja pyörätie, AB16 40mm
- Tonttitiilittymä
- Nurmi R4, kasvualuesta 150mm
- Betonikiveys
- Ojan pohja
- Piennari, leveys 25cm
- Reunakivi betoninen upotettava, näkyvä 12cm
- Madallettu reunakivi, näkyvä 0 cm
- Nykyinen valaisin
- Poistettava puu
- Suunniteltu hulevesikaivo, kupukansi, hulevesiviemäri PE tai PP/k SN8
- Suunniteltu hulevesitarkastuskaivo / imeytyskaivo, hulevesiviemäri PE tai PP/k SN8
- Suunniteltu jätevesitarkastuskaivo, jätevesiviemäri PE tai PP/k SN8
- Suunniteltu vesijohto PE100
- Rumpu
- Nykyinen vesihuolto
- Huleveden kupukalvojen kannen ympärille kenttäkiveys ø50...200mm ulottuma väh. 500mm kannesta. Asennus maakoostean betonin h=100mm.
- Nykyiset jäävät kalvojen kansistot ja venttiilinhäty nostetaan suunnitellun valmiin pinnan faasaan.
- Vesihuolto, tasaus- & hulevesisuunnitelma Kts. piir. 102 & 103
- Viereralueet ennallistetaan aukikaivuvuoltilta osilta
- Ennen töiden aloittamista kaapeleiden sijainnit on varmistettava kaapelinäytöillä. Kaapeleiden varo/turvallisuus etäisyydet ovat omistajatahon ohjeiden mukaiset.
- Valaistus erillisen suunnitelman mukaisesti.

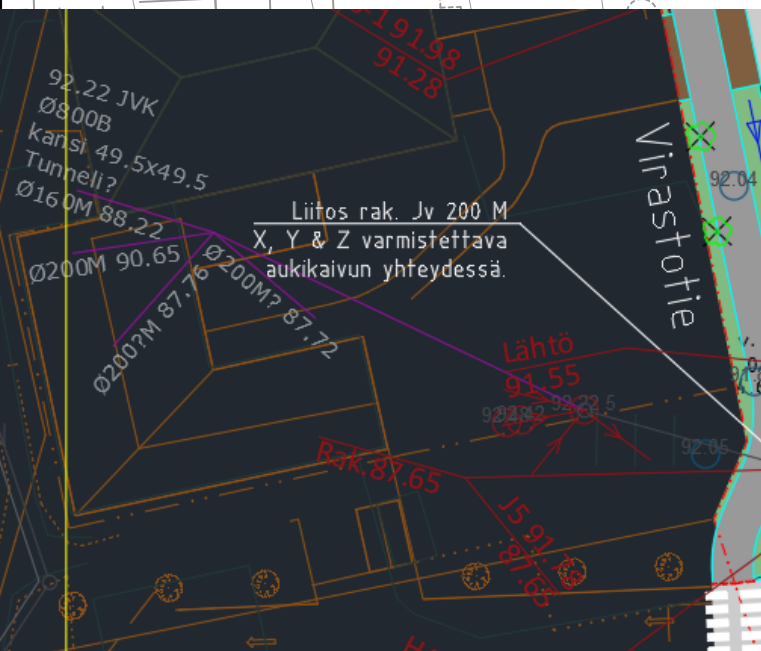

Rak. Jv-kaivo
Kansi +92,22
Lähtö +87,72
Tonttiliitos +87,76

Kaivokartoitus rak. Jv-kaivosta.
Löytyykö tietoa onko tuo 200 M liitos +87,76 käytössä? Jos se ei ole, niin linjaa voidaan nostaa 50cm pinnempaan. Toki tällöinkin linja on erittäin syvällä.

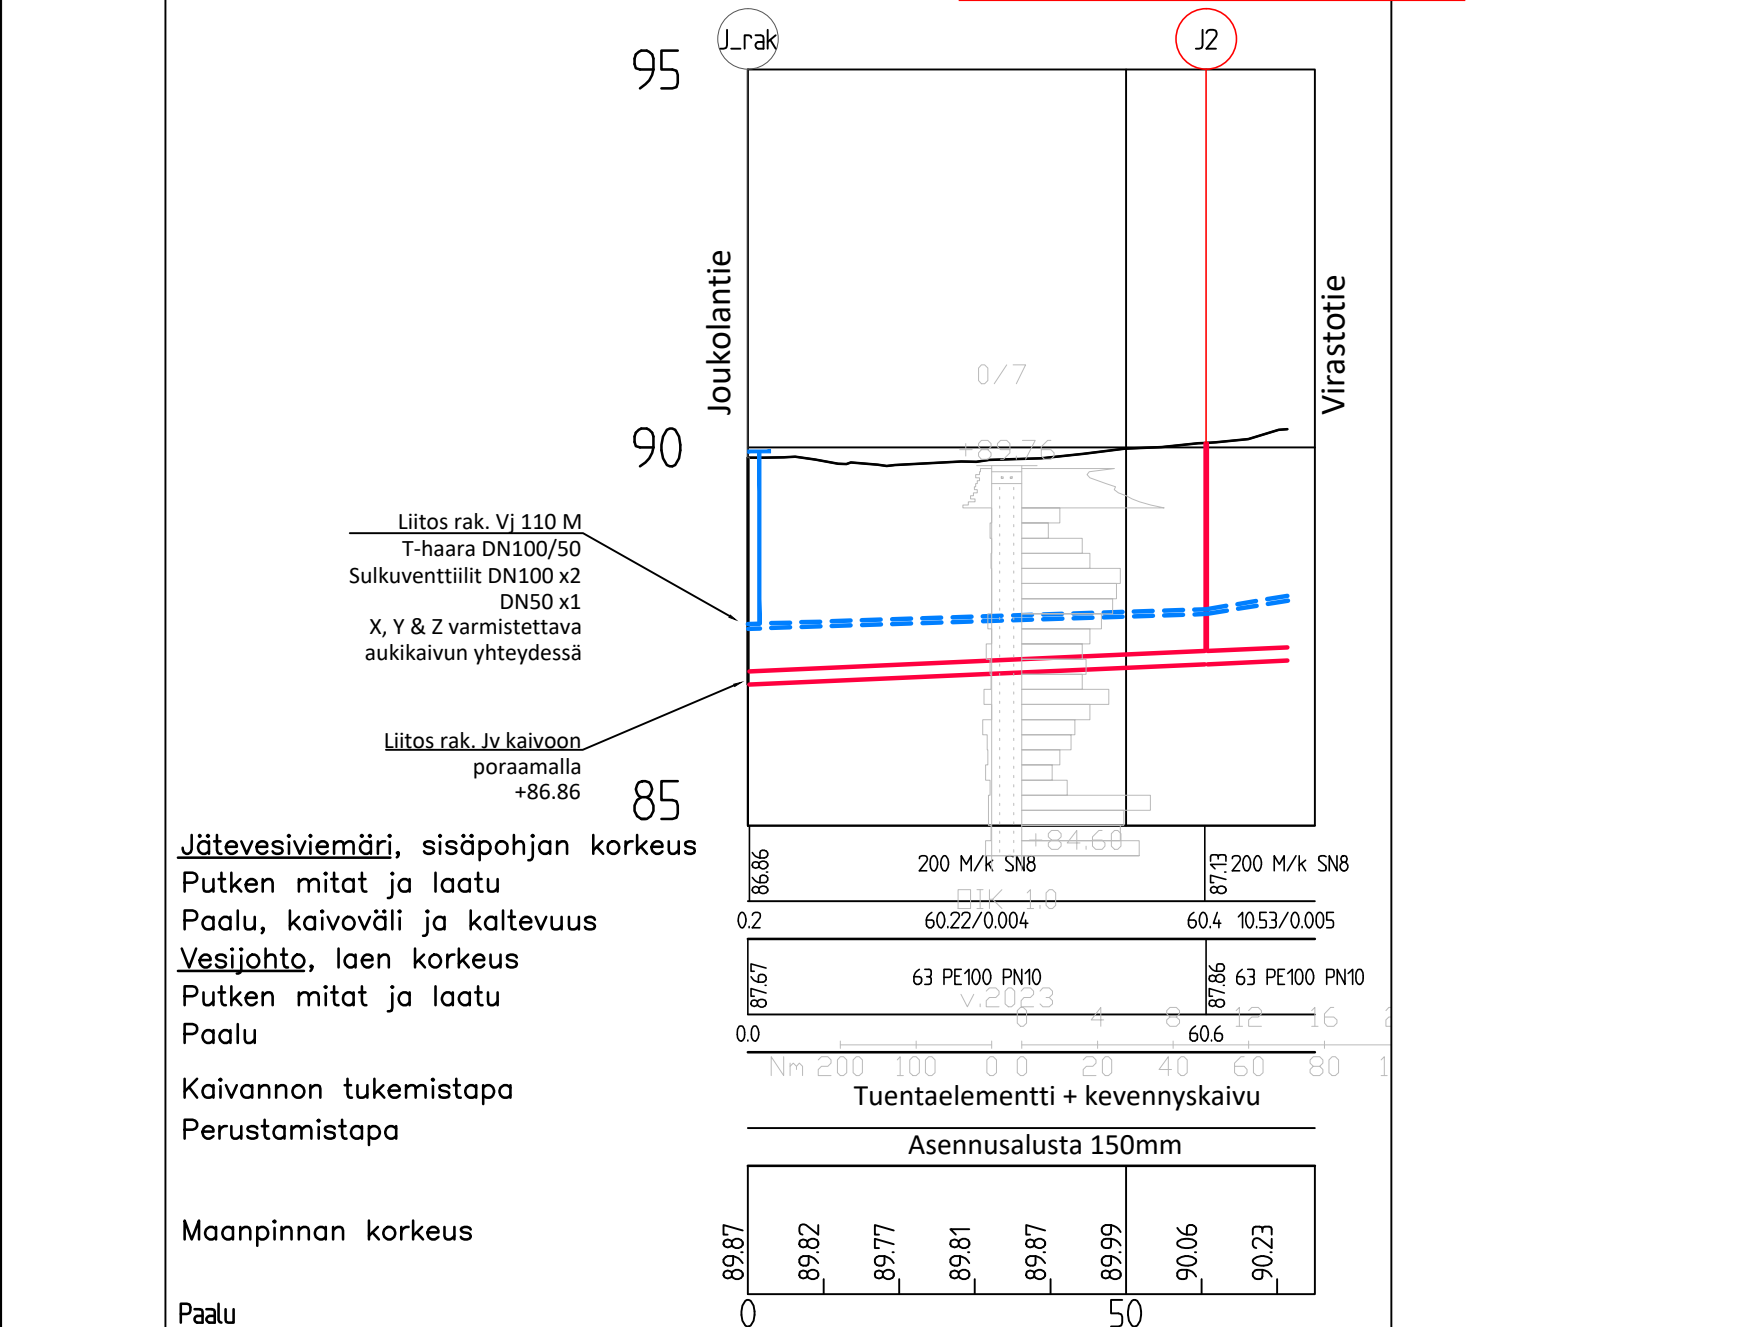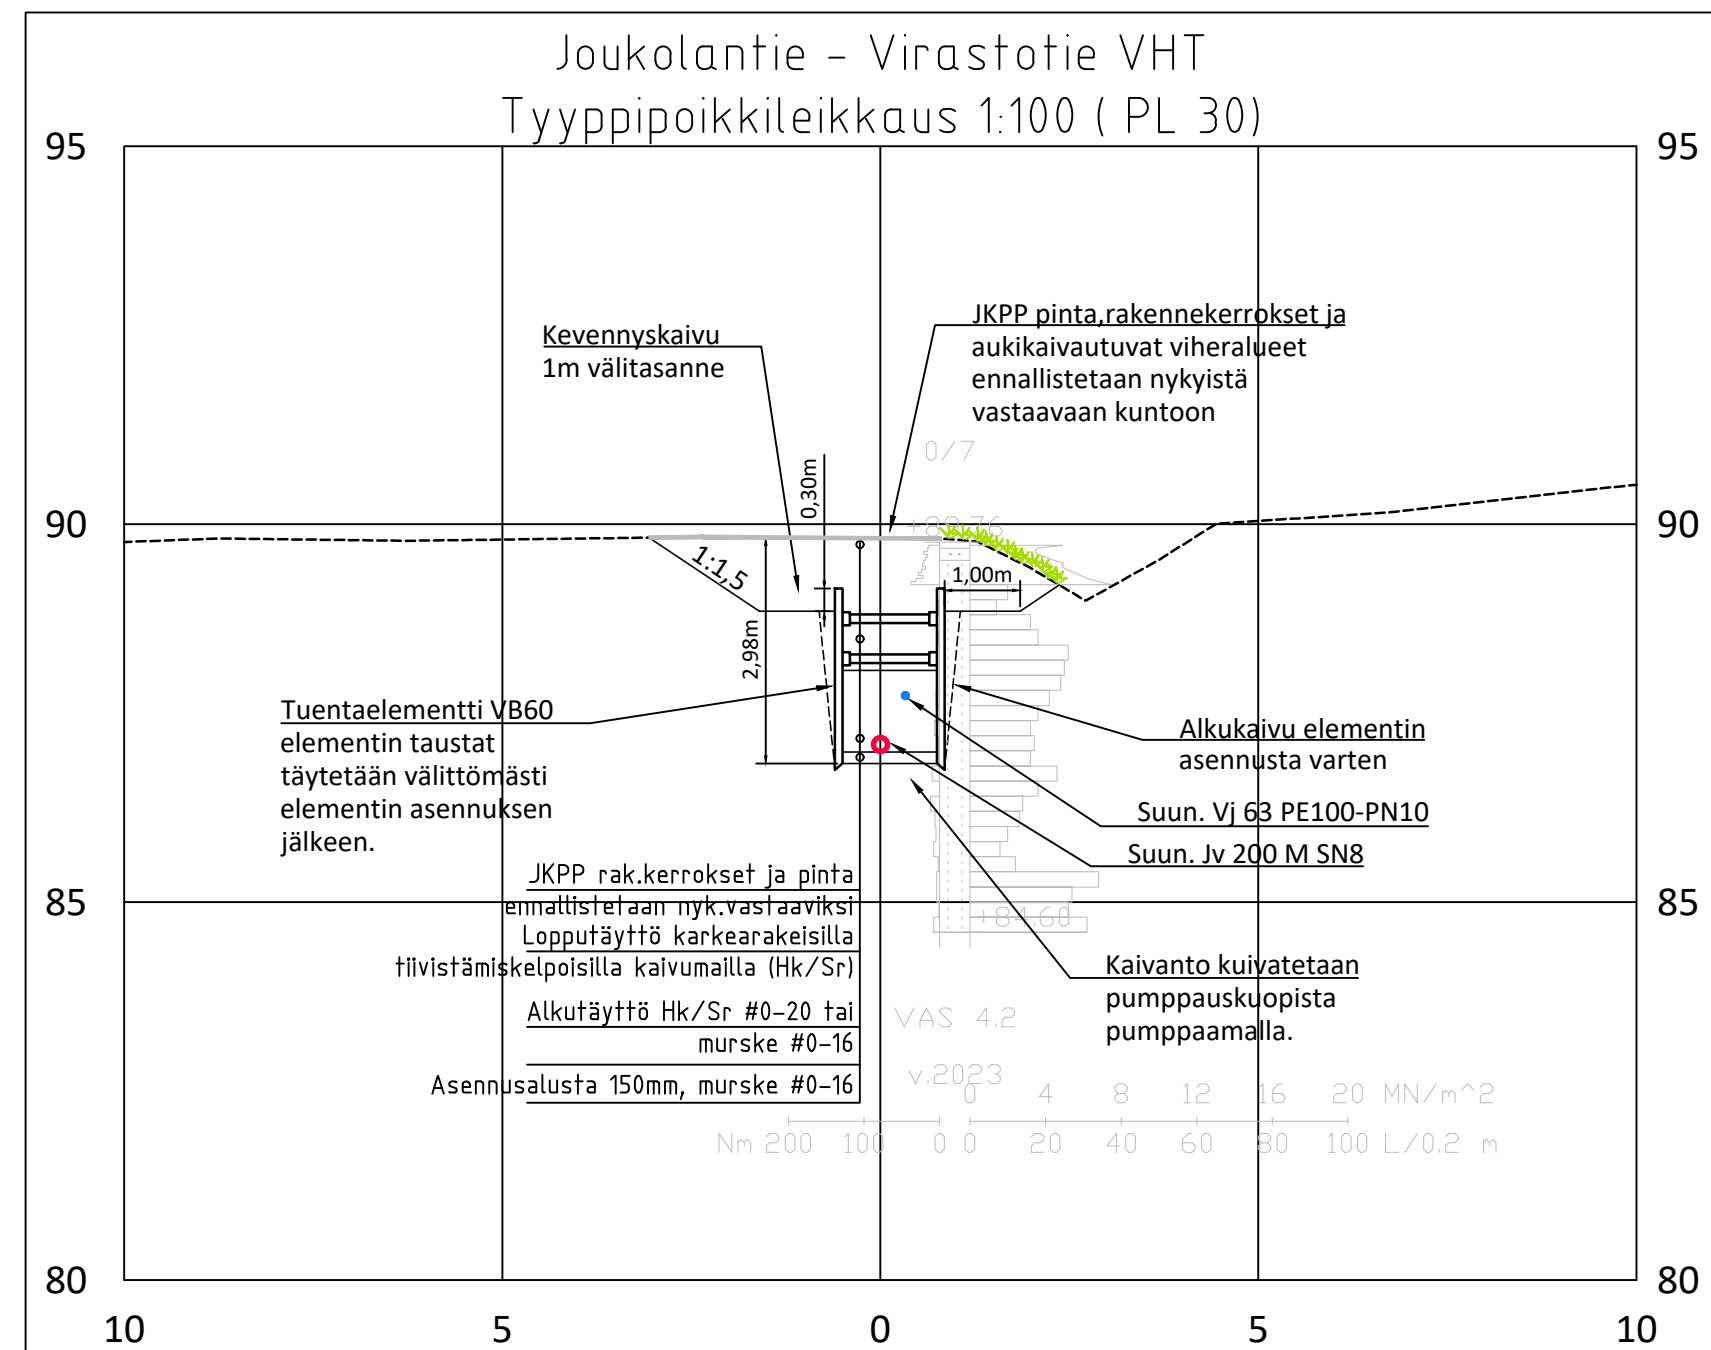

Esikopio 07.03.2024

Koordinaatisto ja korkeusjärjestelmä	ETRS-GK28 & N2000
Korkeuskiintopiste	
Käytetyt monikulmiopisteet	

k.osaj/ kyla	kortteli/ tila	Tontti/ Rnro	Viranomaisen merkintöjä
Rakennusohjelmä		Rinustaja	Juoksaava rno
Rakennuskohteen nimi ja osoite	Rinustuksen sisältö		
Luumäen kunta	Asemapiirustus		
Virastotie	Pituusleikkaus		
Katusuunnitelma	Tyyppipoikkileikkaukset		
Luumäki			
RAMBOLL	Ramboll Laserkatu 6 53850 Lappeenranta puh. 020 755 611 ramboll.fi	Työnro TKA 1510079268	Tiedosto Muutos
tyy. ANUKO	suunn. MLon	piirt. MLon	perm. XXX