


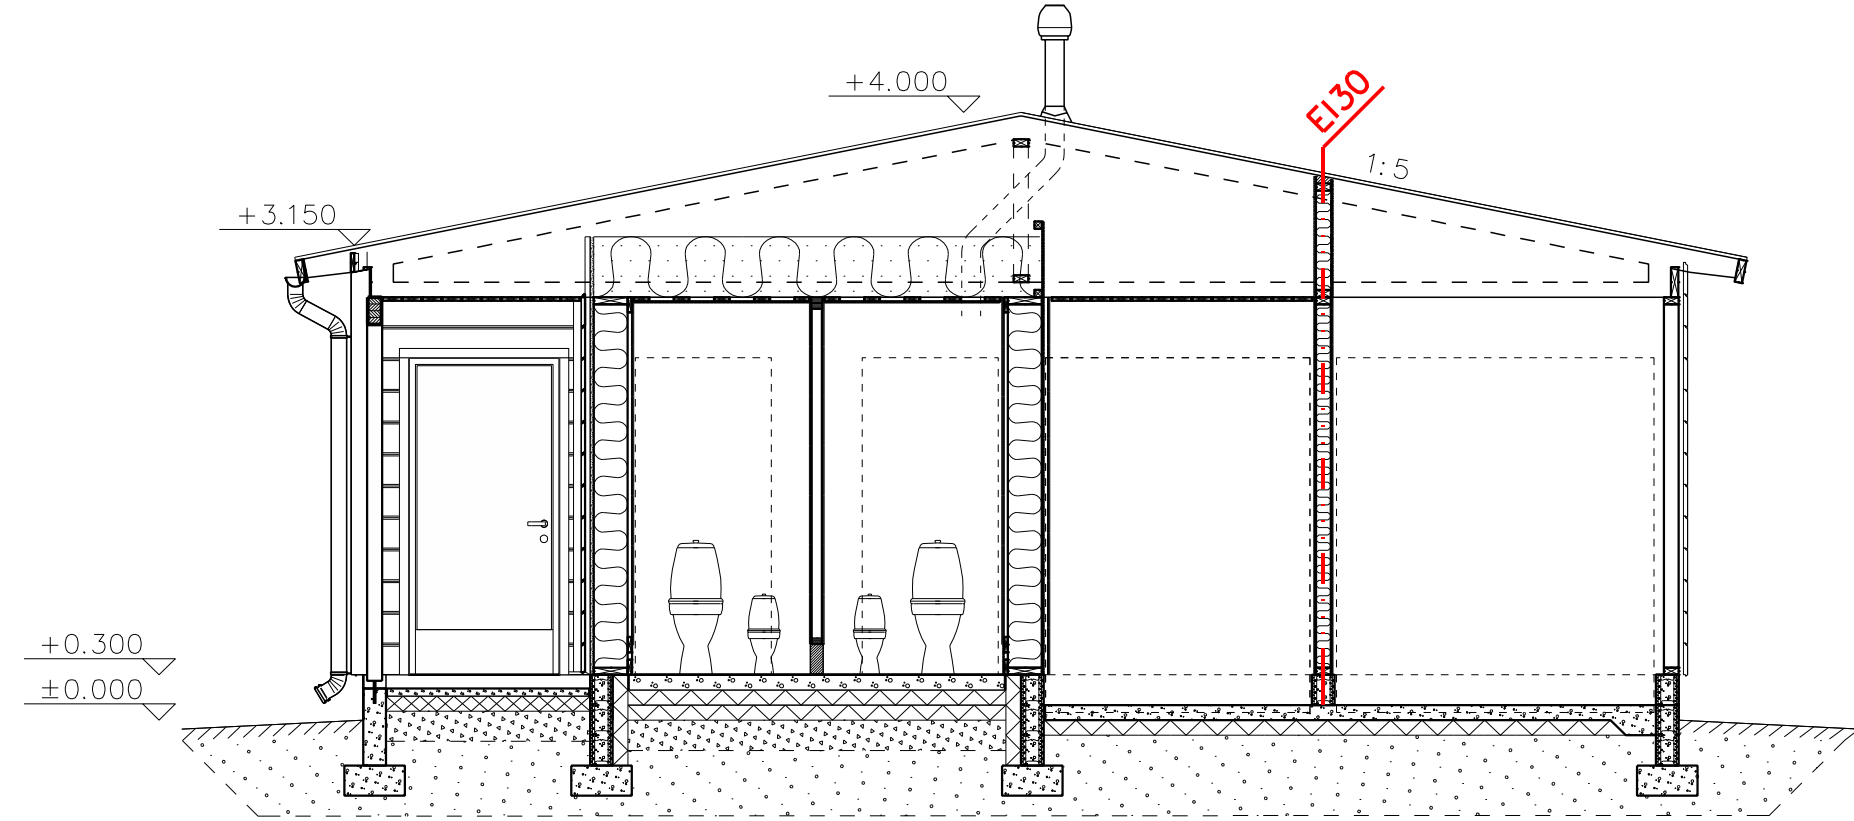

SEINÄRAKENTEET, sisältä ulos

US1 / Ulkoseinä, lämmin (U=0,155)

OSB 15 mm
Vaakakoolaus 25x100 k300
Höyrynsulku
Runko 48x198 k600
+ Puukuitueriste 200 mm
Tuulensuojalevy 25 mm
Ilmarako 32x100 k600
Hirsipaneeli UYH 28x210

US2 / Ulkoseinä kylmä

Runko 48x123 k600
Hirsipaneeli UYH 28x210

VS1 / Väliseinä WC

Vaneri tai OSB 15 mm
Runko 39x66 k600 (Kerto-T)
+ Puukuitueriste 70 mm
+ Seinän alle esim. Kahi 85 mm 1 krs.
Vaneri tai OSB 15 mm

VS2 / Väliseinä WC/varasto

Vaneri tai OSB 15 mm
Vaakakoolaus 25x100 k300
Höyrynsulku
Runko 48x198 k600
+ kivivilla 200 mm
Tuulensuojalevy 9 mm
Ilmarako 25x100 k600
Filmivaneri 15 mm

VS3 / Väliseinä varasto/jätekatos

Filmivaneri 15 mm
Runko 48x98 mm k600
+ Kivivilla 100 mm (Paroc)
Filmivaneri 15 mm

YLÄ- JA ALAPOHJARAKENTEET, sisältä ulos

YP1 / Lämmin (U=0,112)

Paneeli STP 15x120
Harvalauta 25x100 k300
Ilmansulku
NR-ristikot tai kantava palkisto k600
+ Puhallusvilla 400 mm
Raakapontti 23x95
Aluskate (AKK1 / TL2, esim. Kerabit 1600 UB fleece)
Bitumikermi, paanukuvia (Kerabit K tai vast.)

YP2 / Kylmä


NR-ristikot tai kantava palkisto k600
Raakapontti 23x95
Aluskate (AKK1 / TL2, esim. Kerabit 1600 UB fleece)
Bitumikermi, paanukuvia (Kerabit K tai vast.)

AP1 / Lämmin (U=0,177)

Vinyylilattia, käyttöluokka 34
* esim. Tarkett Granit Safe T
Teräsbetoni 100 mm, kaatolattia (1%)
+ T6#150 + ulkokehällä rengasteräs T8
+ lattialämmitysvastus
XPS-eriste 200 mm
Kapilaarikatko 200 mm (KaS #6/16)
Routimaton hiekka-/soratäyttö

AP2 / Kylmät tilat + eduslaatat

Teräsbetoni 100 mm
+ T6#150 + ulkokehällä rengasteräs T8
+ eduslaatoissa sulanapitolämmitys
XPS-eriste 200 mm
Routimaton hiekka-/soratäyttö

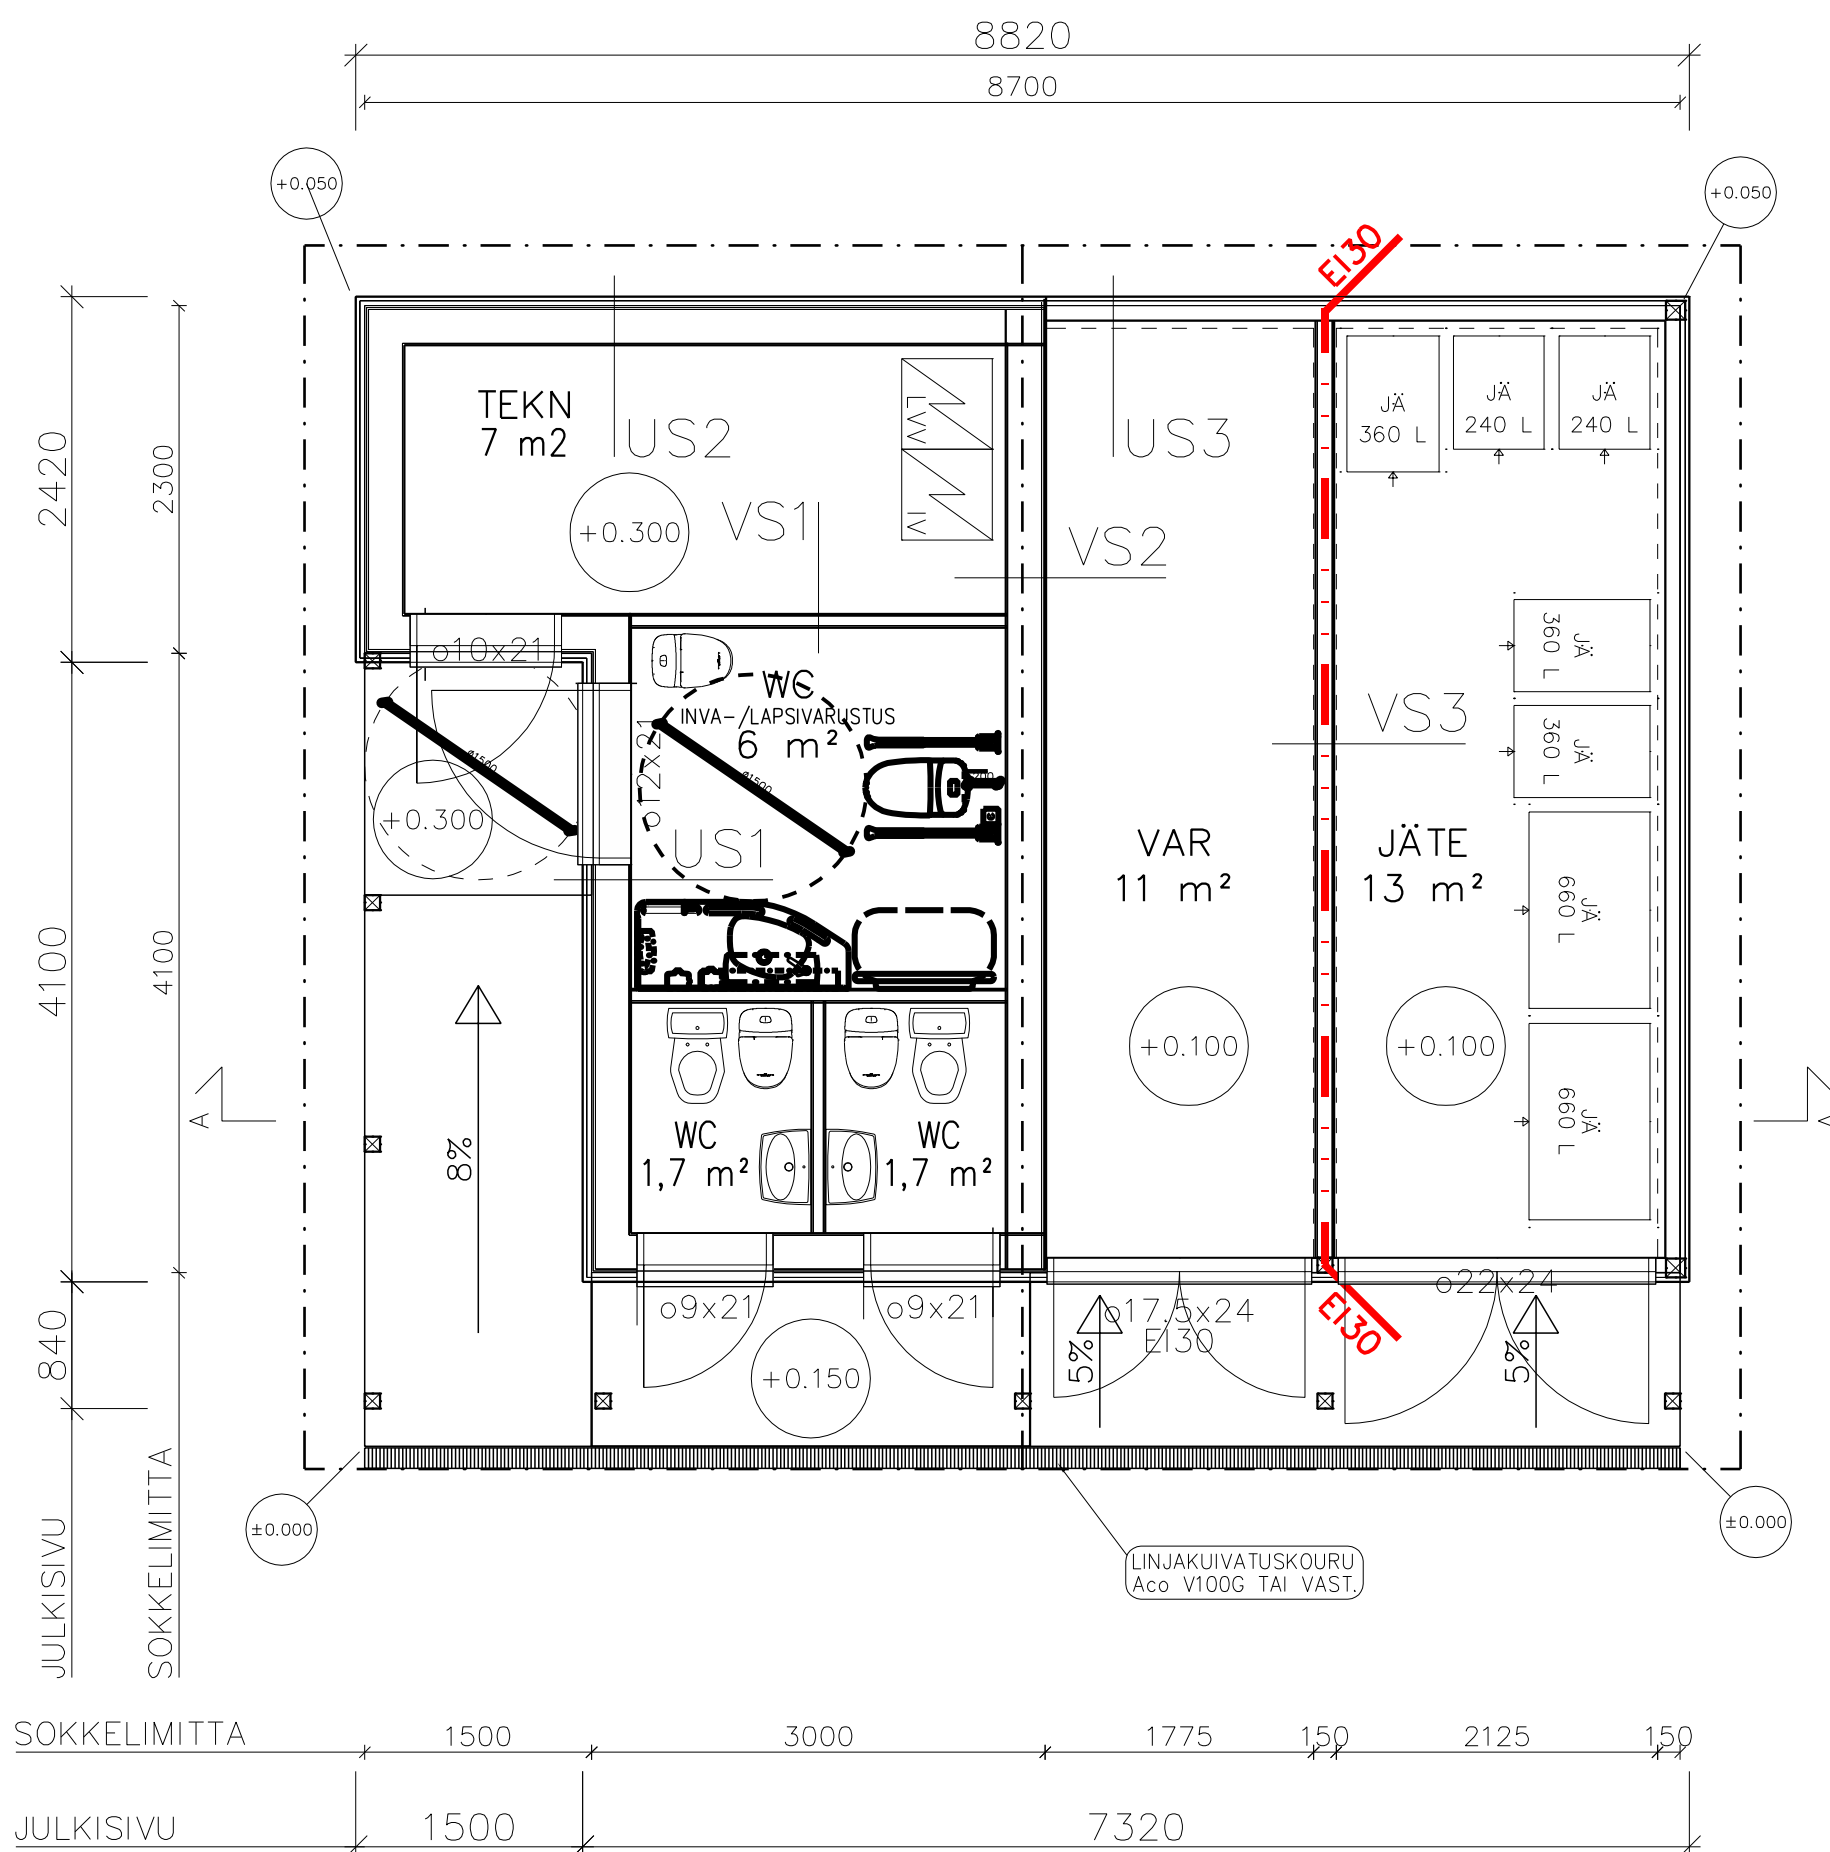

TUNN. LUKUM. MUUTOS		NIMIM. PVM			
Kaupunginosa/Kylä Kortteli/Tila		Tontti/Rno		Viranomaisen merkintä	
441 – 433 – 1 – 1046					
Rakennuksen numero/Rakennusten numerot/Rakennustunnus/Rakennustunnukset					
Rakennustoimenpide			Päivustys		Juokseva no
UUDISRAKENNUS			PÄÄPIIRUSTUS		
Rakennuskohde			Päivustuksen sisältö		Mittakaava
Käymälärakennus			LEIKKAUS A–A		1:50
Luumäen Kunta			POHJAPIIRUSTUS		1:50
Taavetin Tori, Linnalantie 47					
54500 Taavetti					
Suunnittelijan yhteystiedot: yritys, osoite ja puhelinnumero			Työnumero		Päivustuksen tunnus
Mikko Juurela puh. 050 535 4676					Muutos
mikko.juurela@gmail.com					
Vastuullinen suunnittelija: nimi, tutkinto, allekirjoitus ja päiväys			Suunnitteluala		Tiedosto
Mikko Juurela RI 2024-01-09			ARK		