




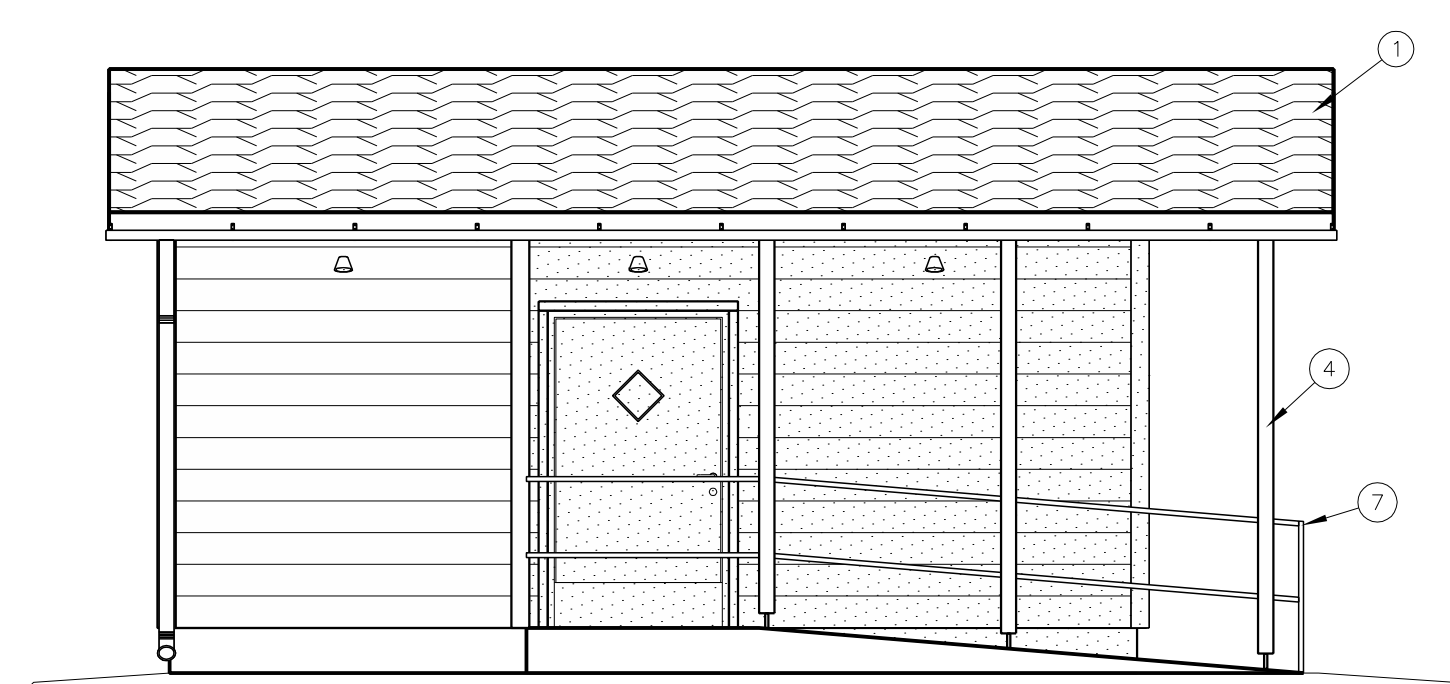


JULKISIVU LÄNTEEN

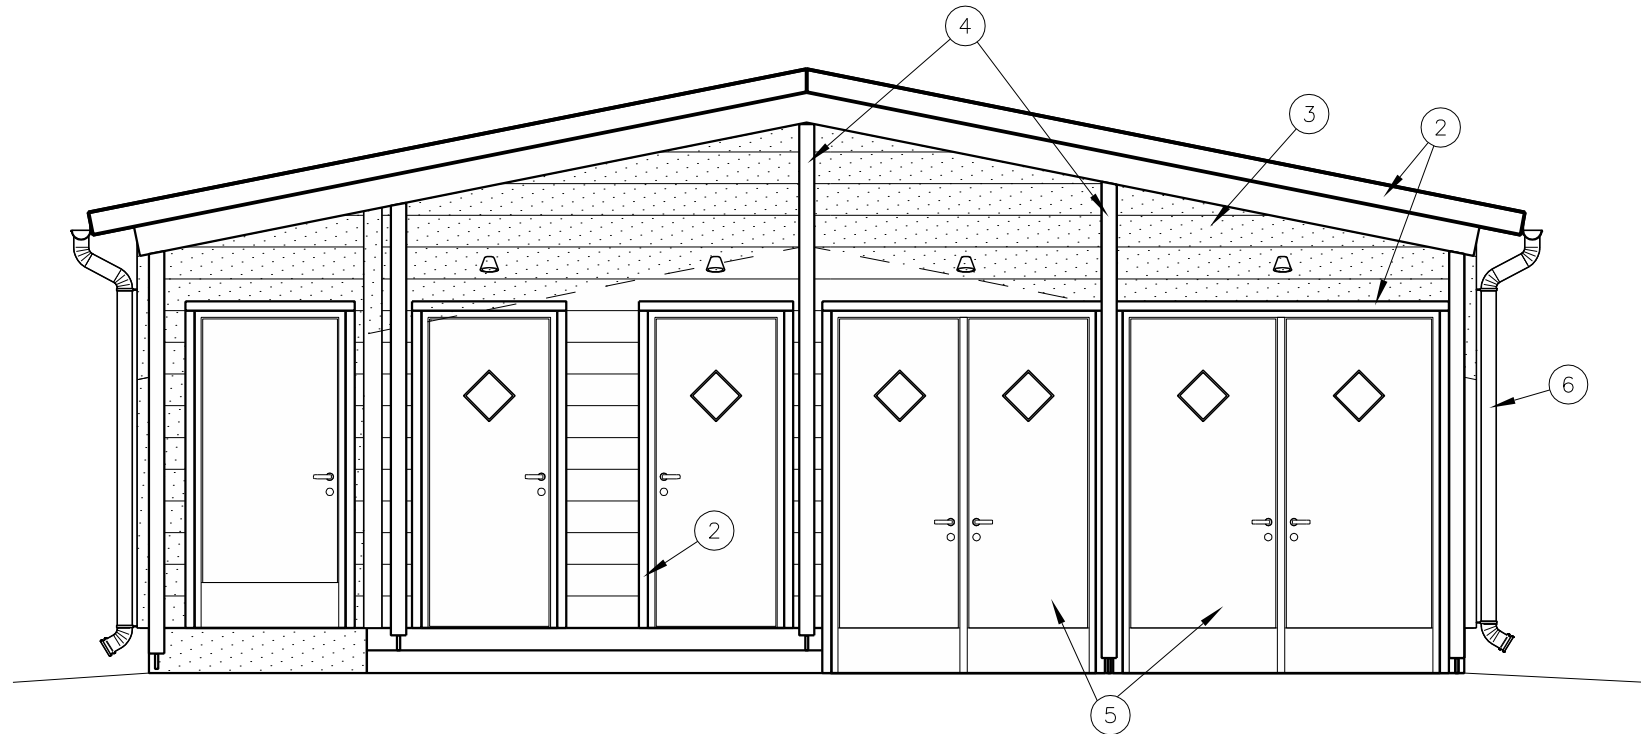

JULKISIVU ETELÄÄN

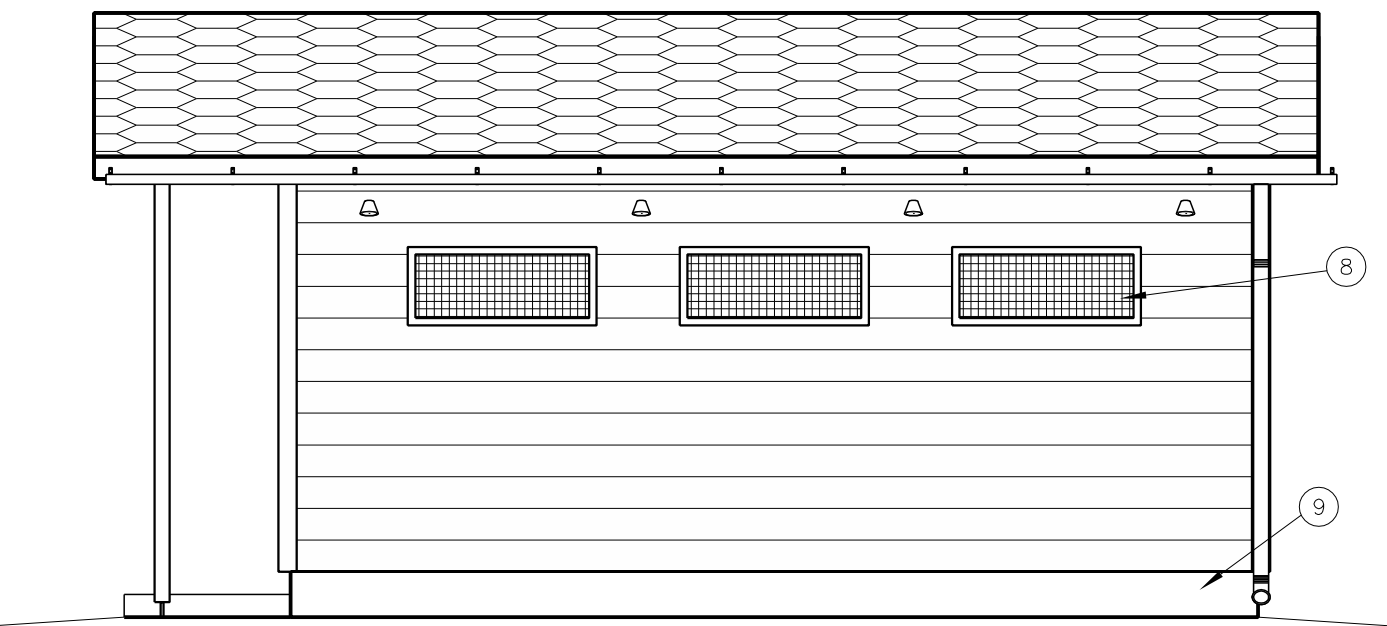

JULKISIVU ITÄÄN

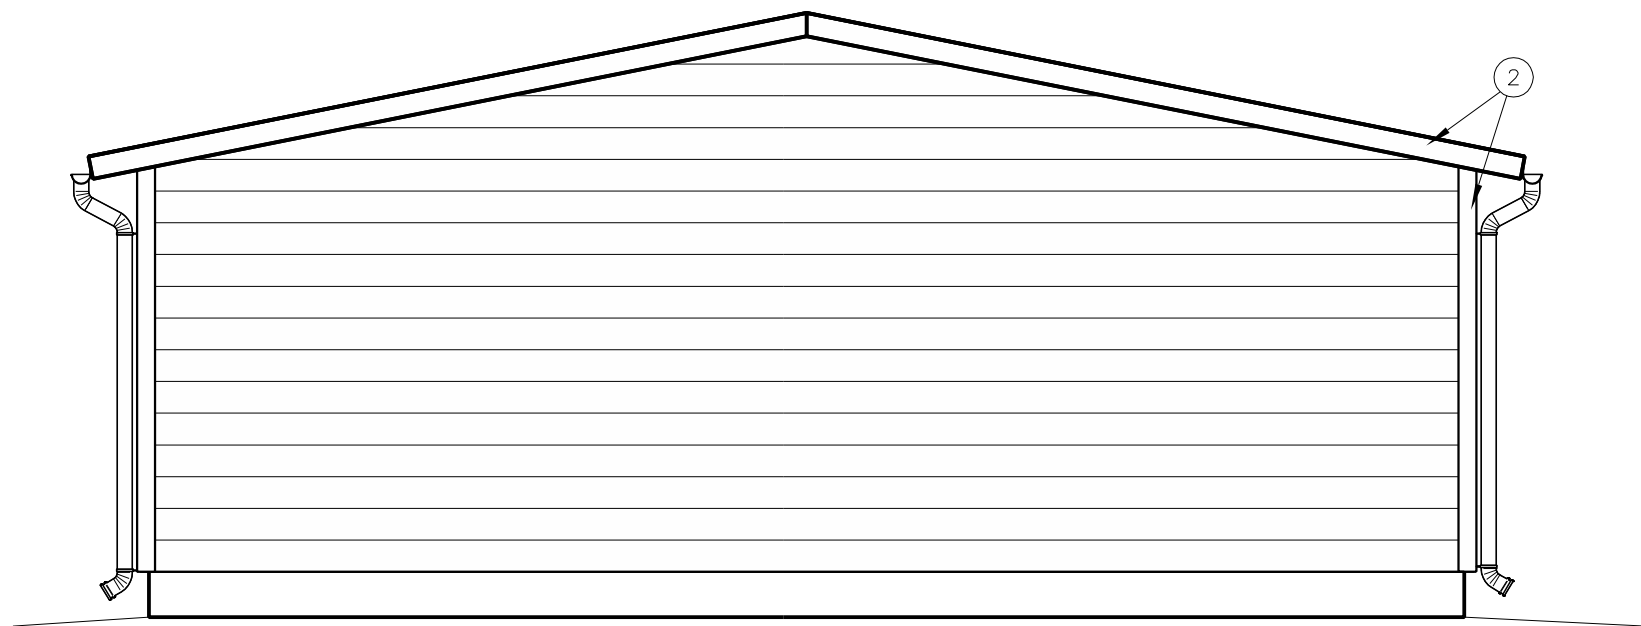

JULKISIVU POHJOISEEN

JULKISIVUMATERIAALIT JA –VÄRIT:

- | | |
|-------------------------------|-------------------------|
| 1. HUOPAKATE | MUSTA |
| 2. OTSALAUDAT, PIELILAUDAT | VALKOINEN |
| 3. VAAKAPANEELI UYL 28x210 | PUNAINEN |
| 4. PILARIT | HARMAA (RAL7024 / RR32) |
| 5. OVET | HARMAA (RAL7024 / RR32) |
| 6. SADEVESIKOURUT JA –PUTKET | HARMAA (RR32) |
| 7. KAITEET | RST |
| 8. TERÄSVERKKO (12,7x12,7 mm) | HARMAA, GALVANOITU |
| 9. PERUSMUURI | HARMAA, BETONI |

JULKISIVUVALAISIMET: KONSTSMIDE TRIESTE ANTRASIITTI (S-4111896)

PALOLUOKKA P3, LUMIKUORMA 2,75 kN/m²
MAASTOLUOKKA II

LAAJUUSTIEDOT:

KERROSALA:	51	m ²
KERROSALA "250 MM":	50	m ²
HUONEISTOALA, lämmin:	17	m ²
HUONEISTOALA, kylmä	25	m ²
KOKONAISALA:	65	m ²
TILAVUUS:	190	m ³

TUNN. LUKUM. MUUTOS			NIMIM. PVM	
Kaupunginosa/Kylä	Kortteli/Tila	Tontti/Rno	Viranomaisen merkintä	
441	433	1	1046	
Rakennuksen numero/Rakennusten numerot/Rakennustunnus/Rakennustunnukset				
Rakennustoimenpide		Piirustustyyppi		Juokseva no.
UUDISRAKENNUS		PÄÄPIIRUSTUS		
Rakennuskohde		Piirustuksen sisältö		Mittakaava
Käymälärakennus		JULKISIVUT		1:50
Luumäen Kunta				
Taavetin Tori, Linnalantie 47				
54500 Taavetti				
Suunnittelijan yhteystiedot: yritys, osoite ja puhelinnumero		Työnumero		Piirustuksen tunnus
Mikko Juurela puh. 050 535 4676				Muutos
mikko.juurela@gmail.com				
Vastuullinen suunnittelija: nimi, tutkinto, allekirjoitus ja päivät		Suunnitteluala		Tiedosto
 Mikko Juurela RI		2024-01-09		ARK