


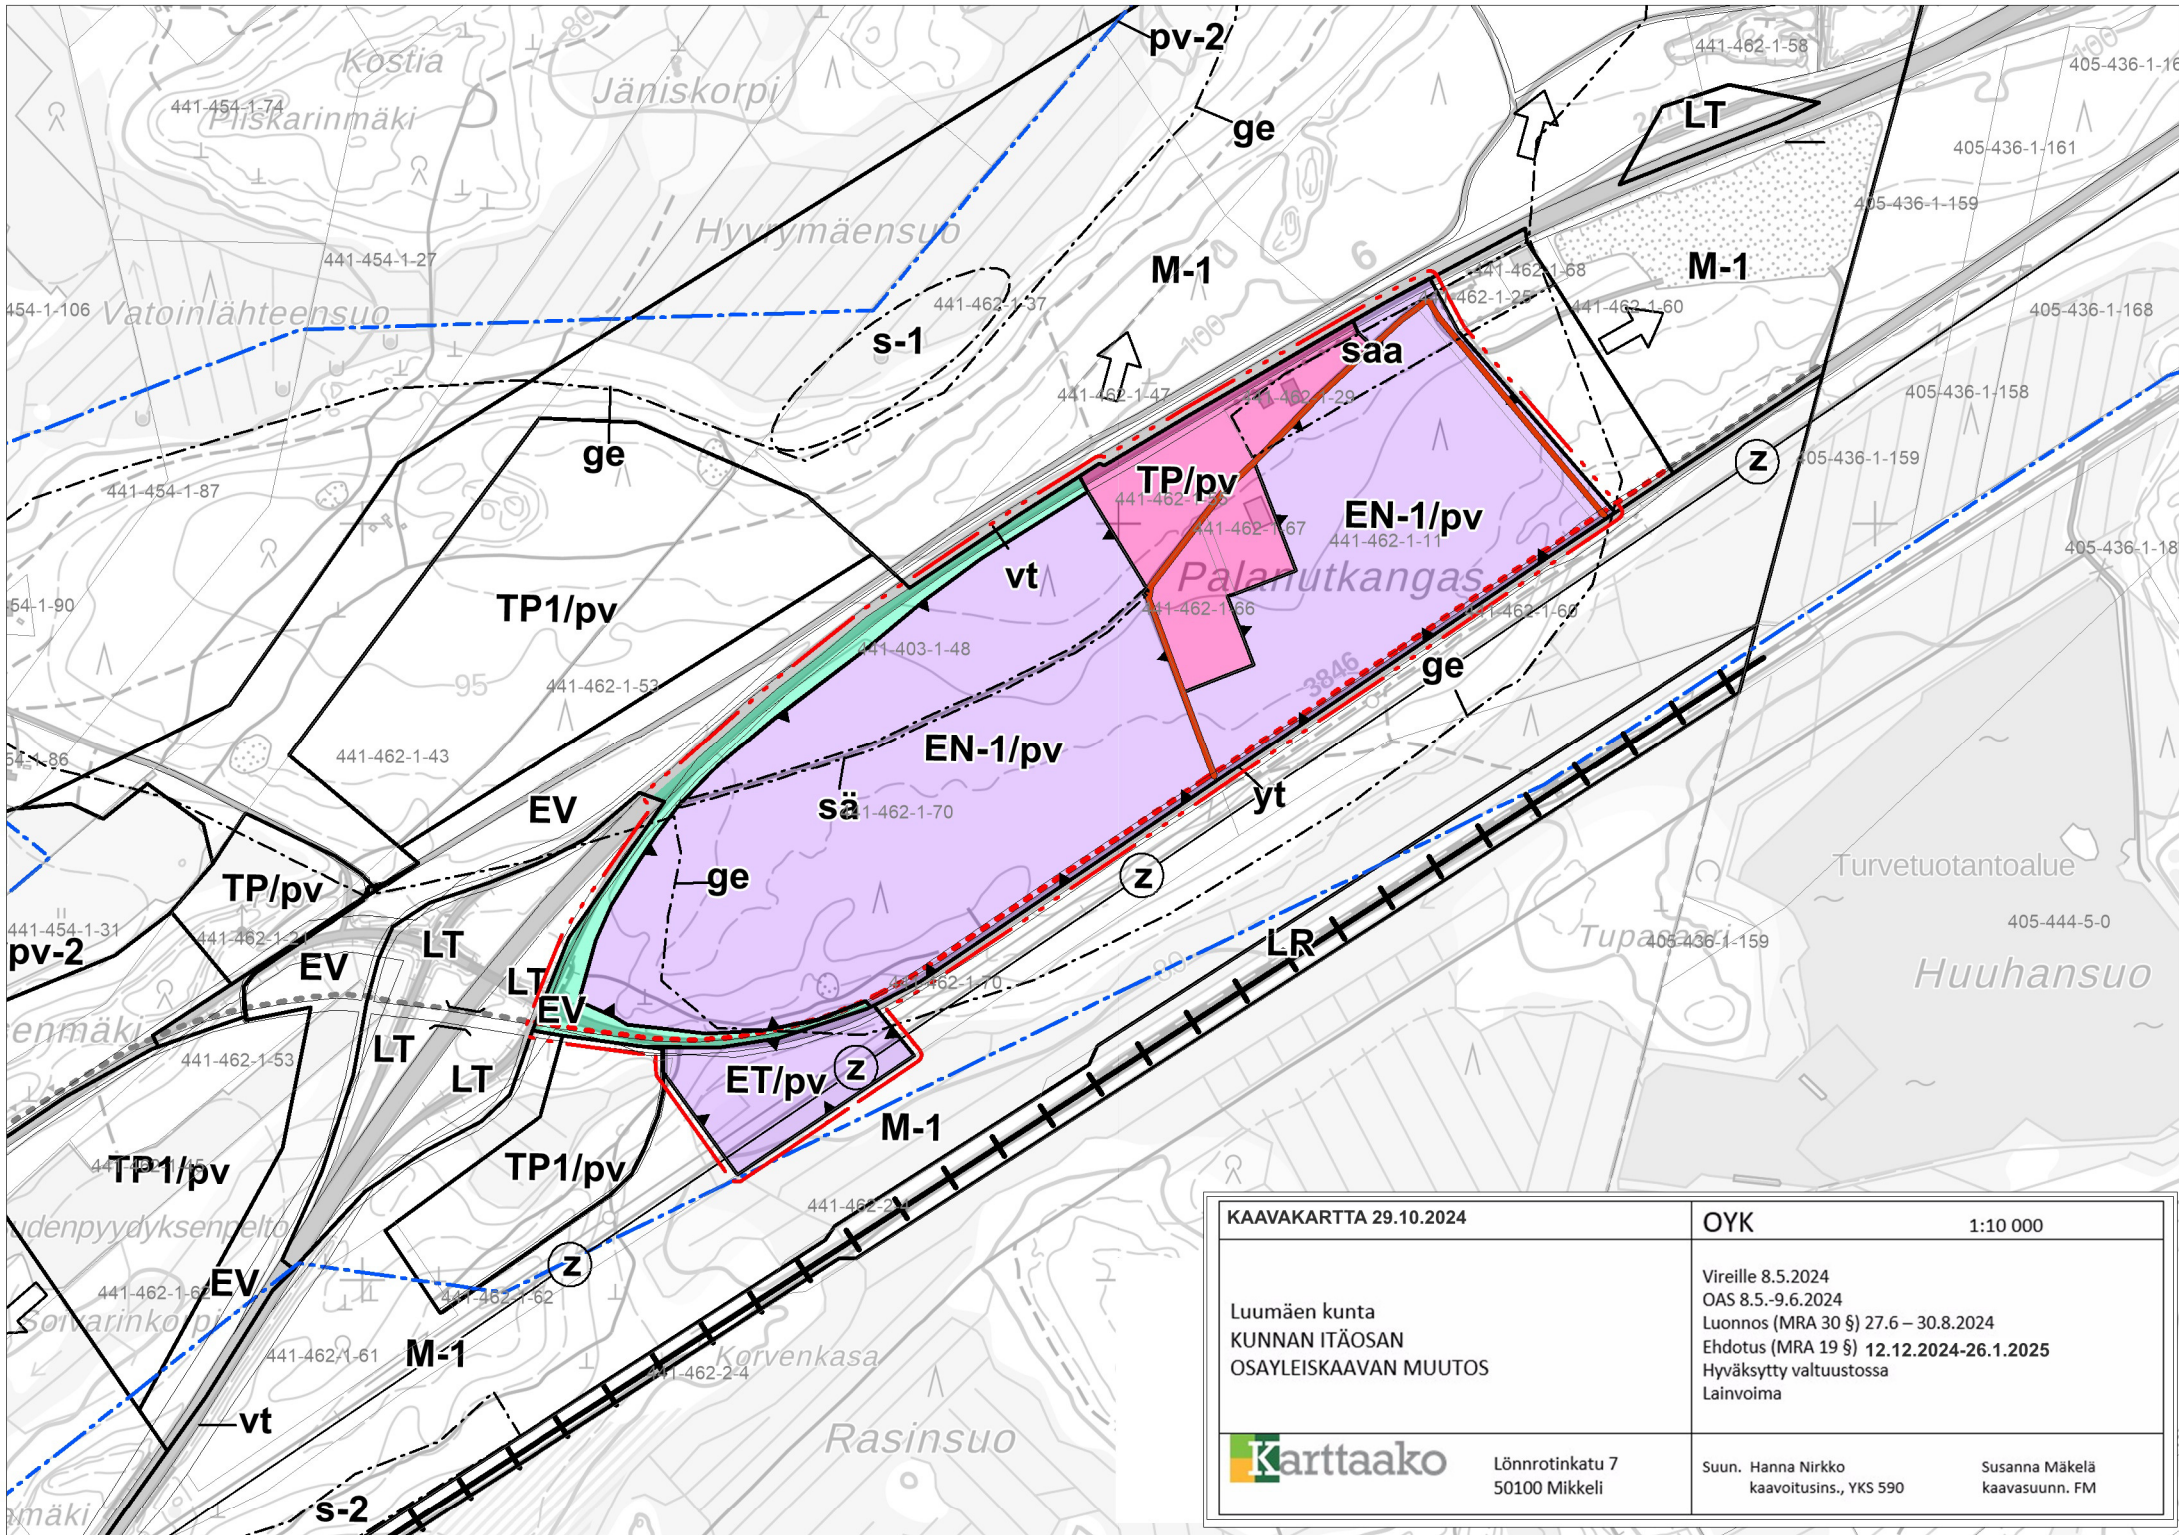

|                                                                                       |  |   |  |                                                                                      |  |
|---------------------------------------------------------------------------------------|--|---|--|--------------------------------------------------------------------------------------|--|
| KAAVAKARTTA 29.10.2024                                                                |  | OYK   |  | 1:10 000                                                                             |  |
| Luumäen kunta<br>KUNNAN ITÄOSAN<br>OSAYLEISKAAVAN MUUTOS                              |  | Vireille 8.5.2024<br>OAS 8.5.-9.6.2024<br>Luonnos (MRA 30 §) 27.6 – 30.8.2024<br>Ehdotus (MRA 19 §) 12.12.2024-26.1.2025<br>Hyväksytty valtuustossa<br>Lainvoima |  |                                                                                      |  |
|  |  | Lönnrotinkatu 7<br>50100 Mikkeli   |  | Suun. Hanna Nirkko<br>kaavoitusins., YKS 590<br><br>Susanna Mäkelä<br>kaavasuunn. FM |  |