


## Asemapiirustus 1:500

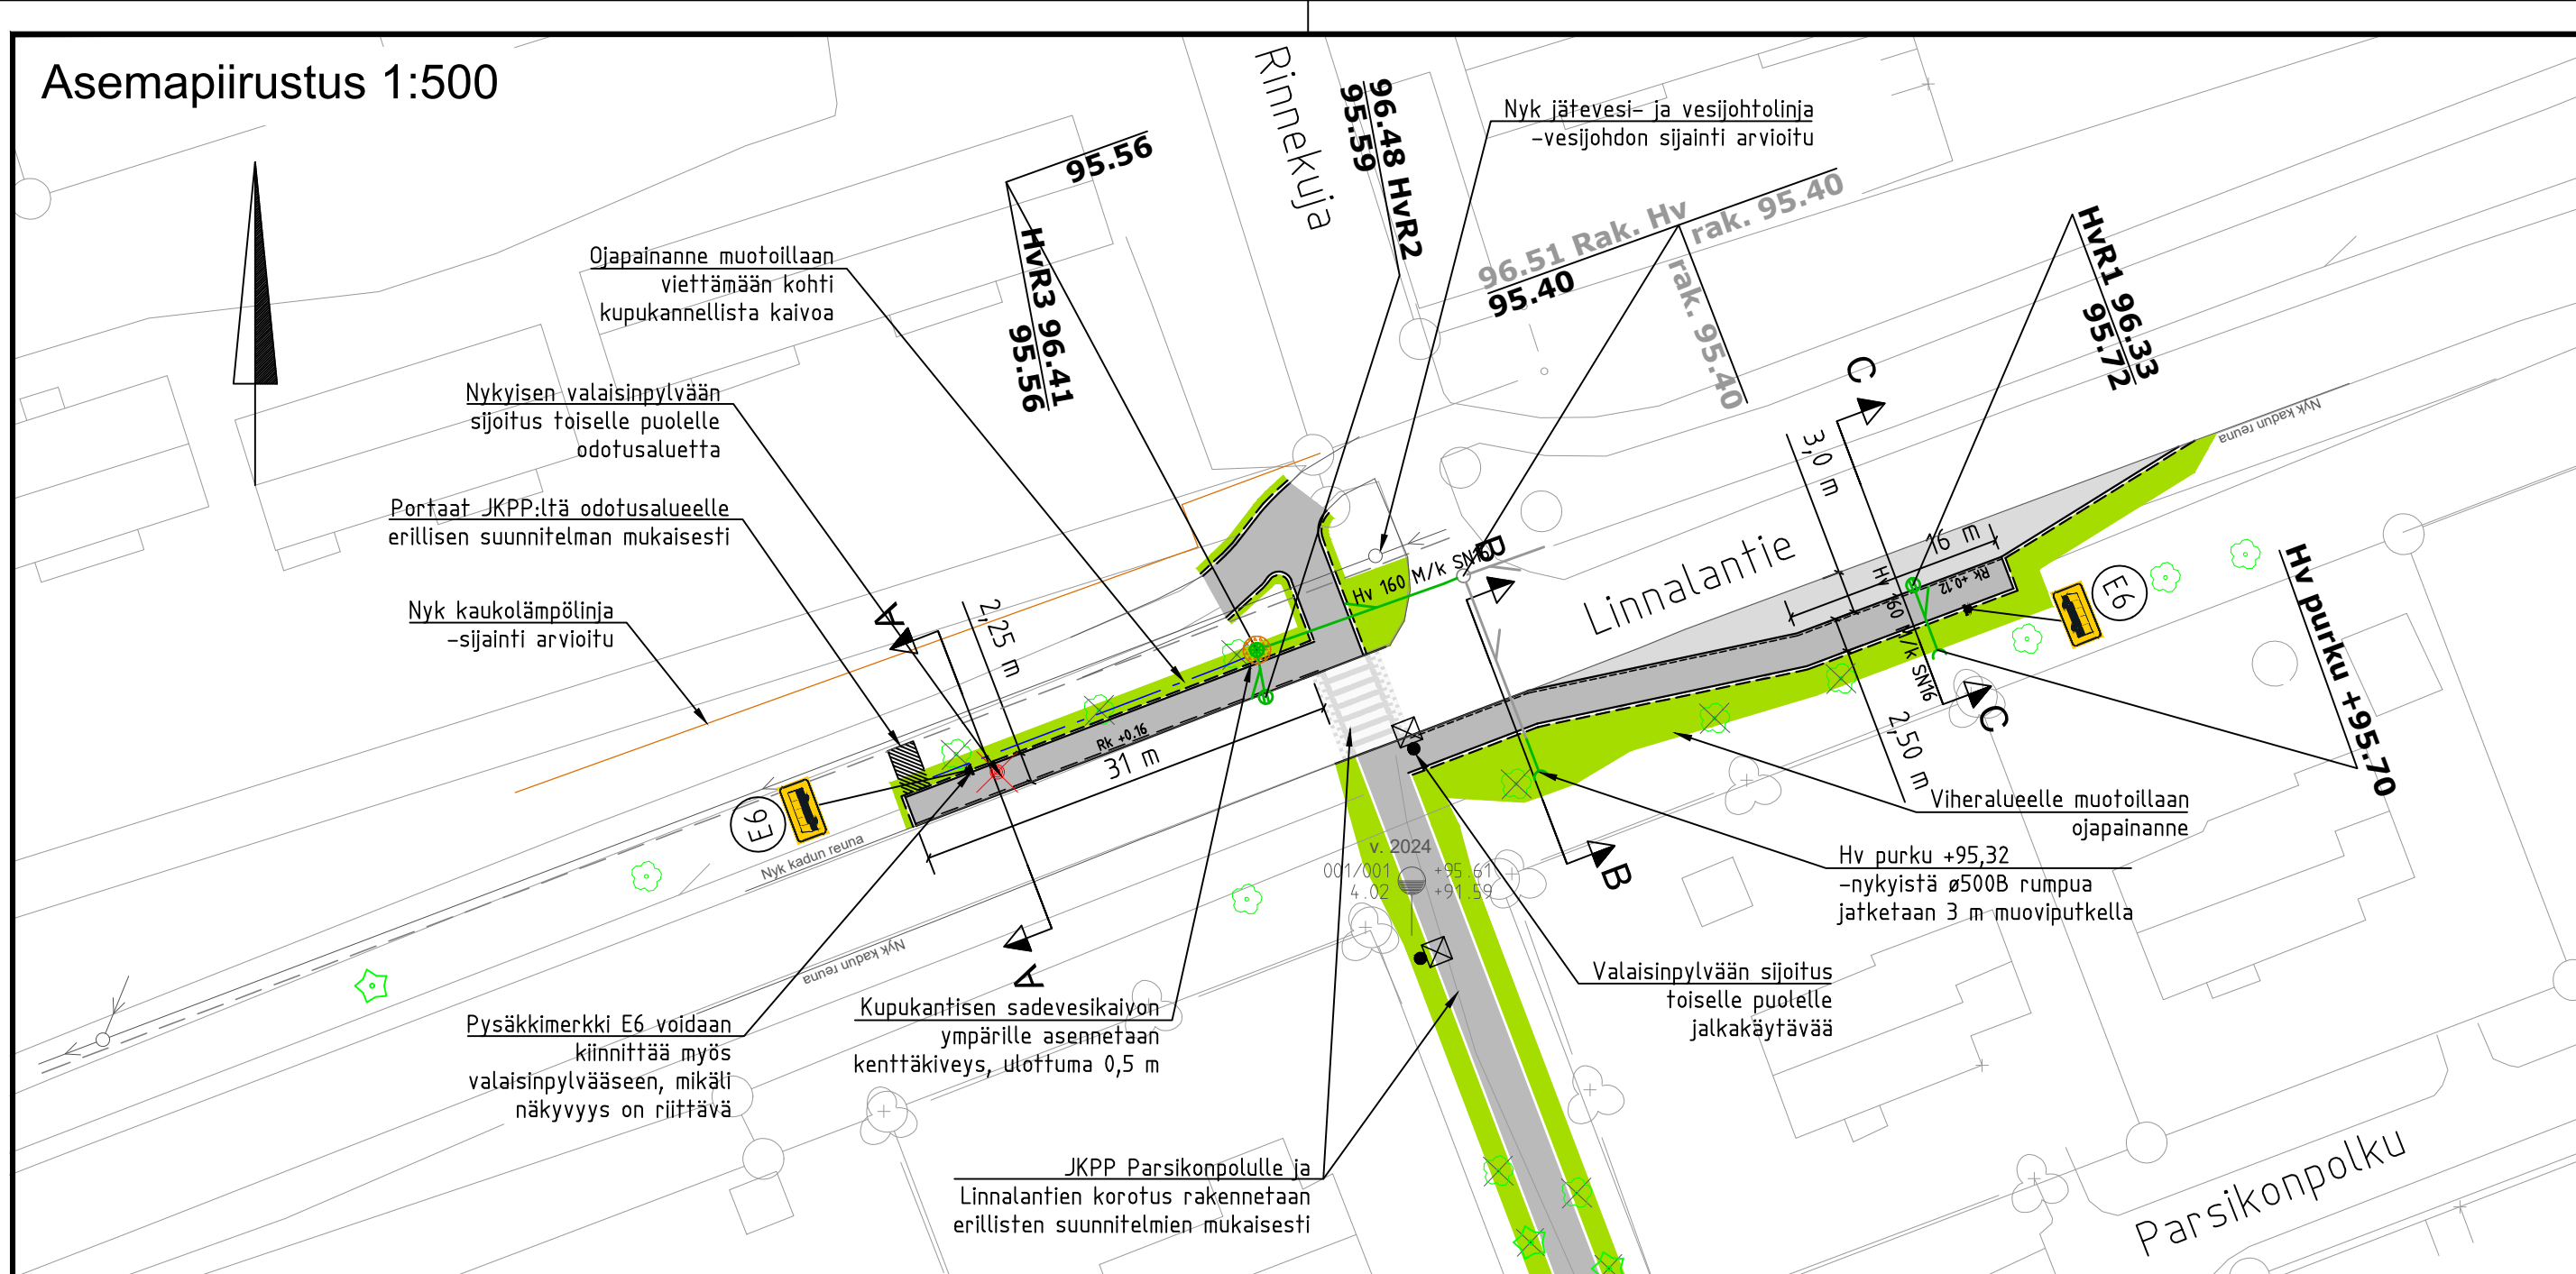


MERKINTÖJEN SELITTEET:


- |                                                                                     |   |
|-------------------------------------------------------------------------------------|---|
|  | Ajorata, AB16   |
|  | Yhdistetty jalkakäytävä ja pyörätie, AB16 40mm                                                                                              |
|  | Viheralue, niitty, kasvualusta 150mm   |
|  | Reunakivi h= 120 mm   |
|  | Reunakivi h= 160 mm   |
|  | Piennar, leveys 25cm   |
|  | Ojan pohja   |
|  | Poistettava lehtipuu   |
|  | Säilytettävä ja suojattava puu   |
|  | Valaisinpylväs<br>- 1 kpl LED-valaisin   |
|  | Nykyinen valaisin   |
|  | Suunniteltu hulevesikaivo, ritiläkansi, hulevesiviemäri PE tai PP/k SM16                                                                    |
|  | Suunniteltu hulevesikaivo, kupukansi, hulevesiviemäri PE tai PP/k SM16, kupukantisen kaivon ympärille asennetaan kenttäkivey, ulotuma 0,5 m |

- Tasaussuunnitelma Kts. piir. 102
- Ennen töiden aloittamista kaapeleiden sijainnit on varmistettava kaapelinäytöillä. Kaapeleiden varo/turvallisuus etäisyydet ovat omistajatahon ohjeiden mukaiset.
- Ritiläkantiset kaivot asennetaan reunakivilyn ja InfraRYL mukaisesti, ei koordinaattien perusteella.


Poikkileikkaus A - A  
1:100/1:100

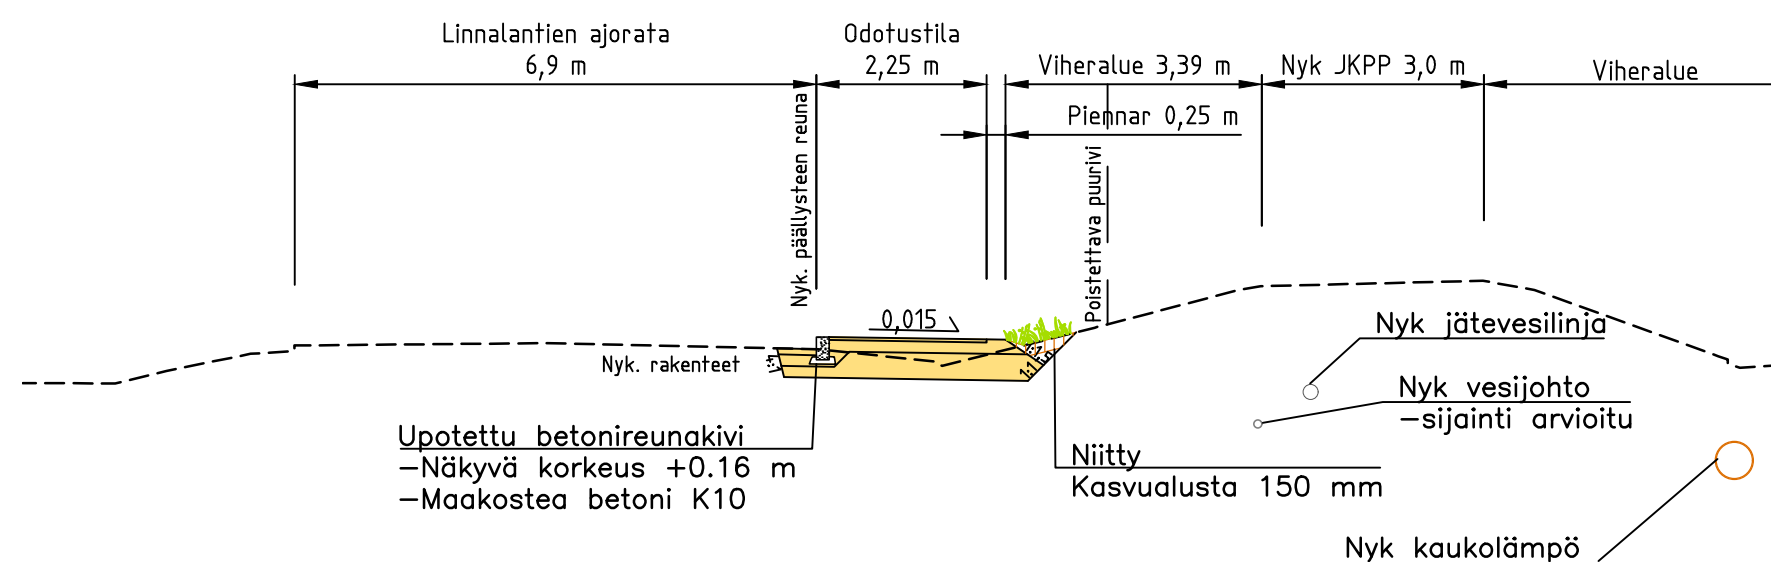


Poikkileikkaus B - B  
1:100/1:100

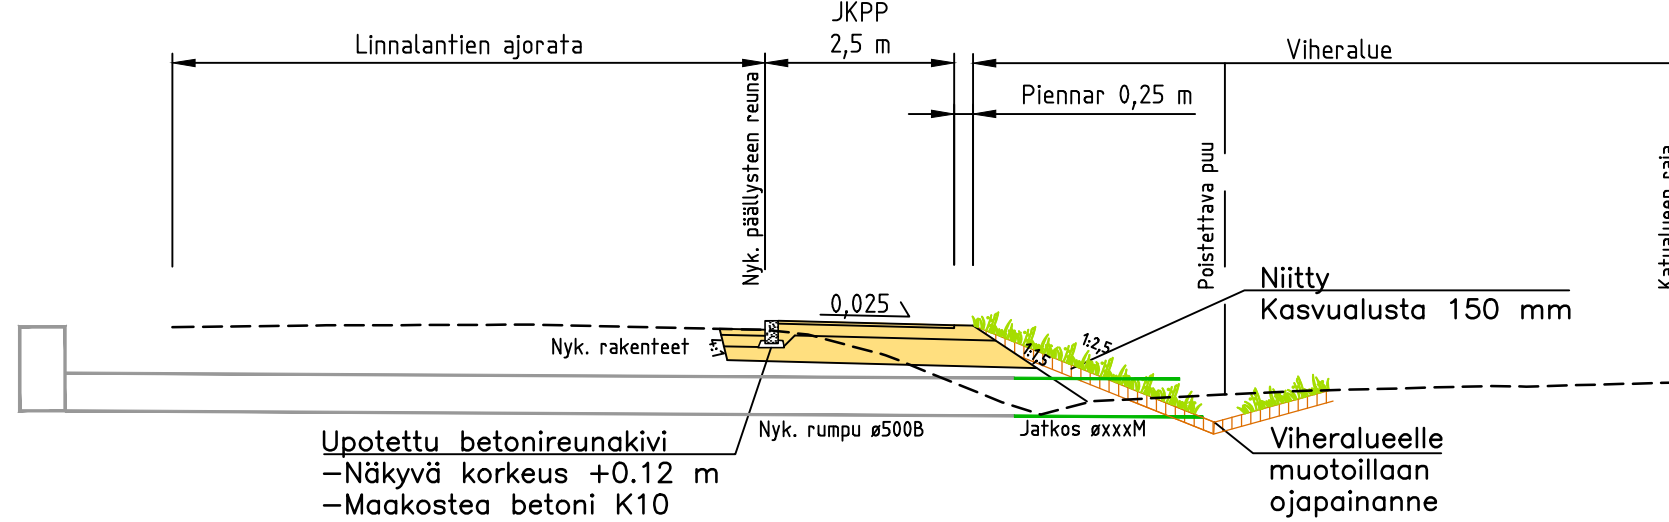

Poikkileikkaus C - C  
1:100/1:100

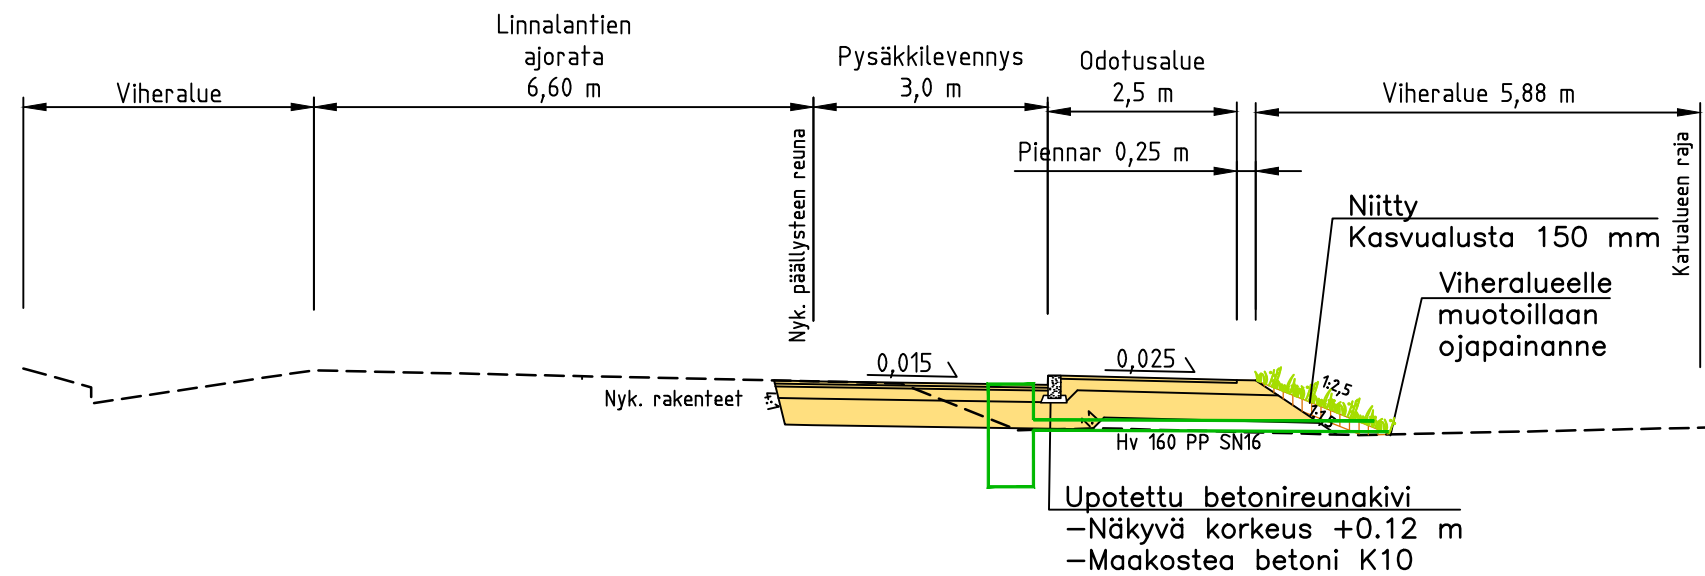

Yleiskartta 1:5000

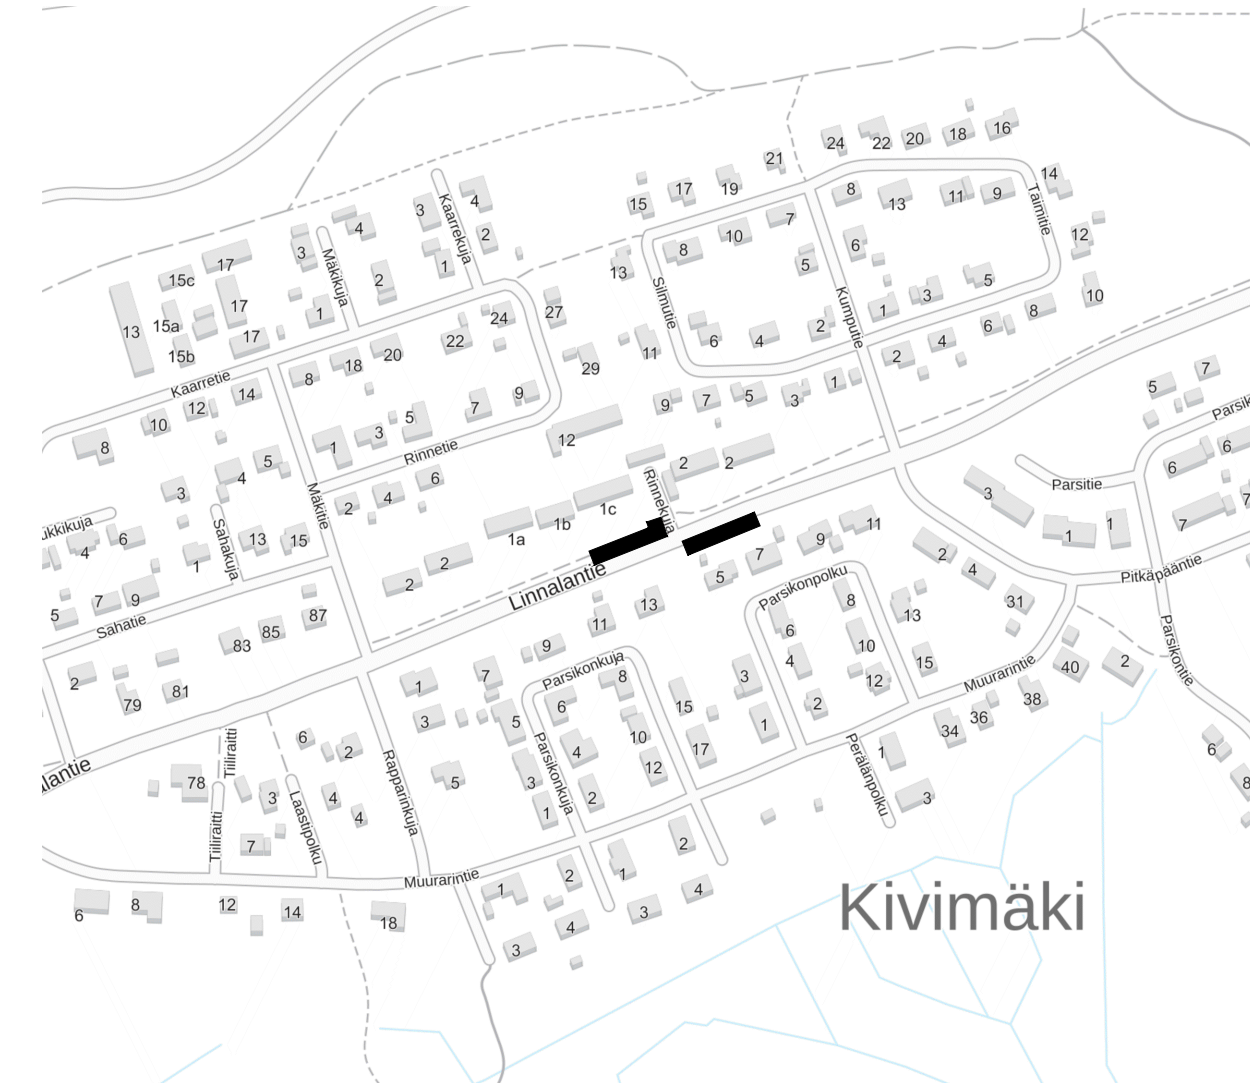

# ESIKOPIO 17.4.2025

|                                      |                 |
|--------------------------------------|-----------------|
| Koordinaatisto ja korkeusjärjestelmä | ETRS-GK28 N2000 |
| Korkeuskiintopiste                   |                 |
| Käytetyt monikulmiopisteet           |                 |

|   |               |              |   |                             |                     |
|---|---------------|--------------|---|-----------------------------|---------------------|
| k.osa/ kyllä   | korttel/ tila | Tontti/ Rn:o | Viranomaisen merkintöjä                                                                                            |                             |                     |
| Rakennustoimenpide   |               |              | Pirustuslaji Juokseva rno                                                                                          |                             |                     |
| Rakennuskohteen nimi ja osoite<br><b>Luumäen kunta</b><br><b>Linnalantien linja-autopysäkkien</b><br><b>rakennussuunnittelu</b><br><b>Luumäki</b>                   |               |              | Pirustuksen sisältö<br><b>Asemapiirustus</b><br><b>Poikkileikelaikaukset</b><br>Mittakaava<br>1:500<br>1:100/1:100 |                             |                     |
|  Ramboll<br>Lasekatu 8<br>53850 Lappeenranta<br>puh. 020 755 611<br>ramboll.fi |               |              | Suunn ala<br><b>TKA</b>                                                                                            | Työnro<br><b>1510088098</b> | Tiedosto            |
| hyv.<br><b>ANUKO</b>   |               |              | Pirustusno<br><b>101</b>                                                                                           |                             | Pirustuslaji Muutos |
|   |               |              | suunn.<br><b>AVAR</b>                                                                                              | piirt.<br><b>AVAR</b>       | pvm                 |

## RAKENNEKERROKSET

| PÄÄLLYSLAATTO              | JKPP ja<br>odotusalueet<br>6D | Pysäkkilevyn<br>4D |
|----------------------------|-------------------------------|--------------------|
| Päällyste AB16             | 4 cm                          | 4 cm               |
| Päällyste AB16             | -                             | 4 cm               |
| Kantava krs, KaM 0...32 mm | 15 cm                         | 15 cm              |
| Jakava krs, KaM 0...56mm   | 35 cm                         | 35 cm              |
| Suodatinkangas N2          | Kyllä                         | Kyllä              |
| YHTEENSÄ                   | 54 cm                         | 58 cm              |