


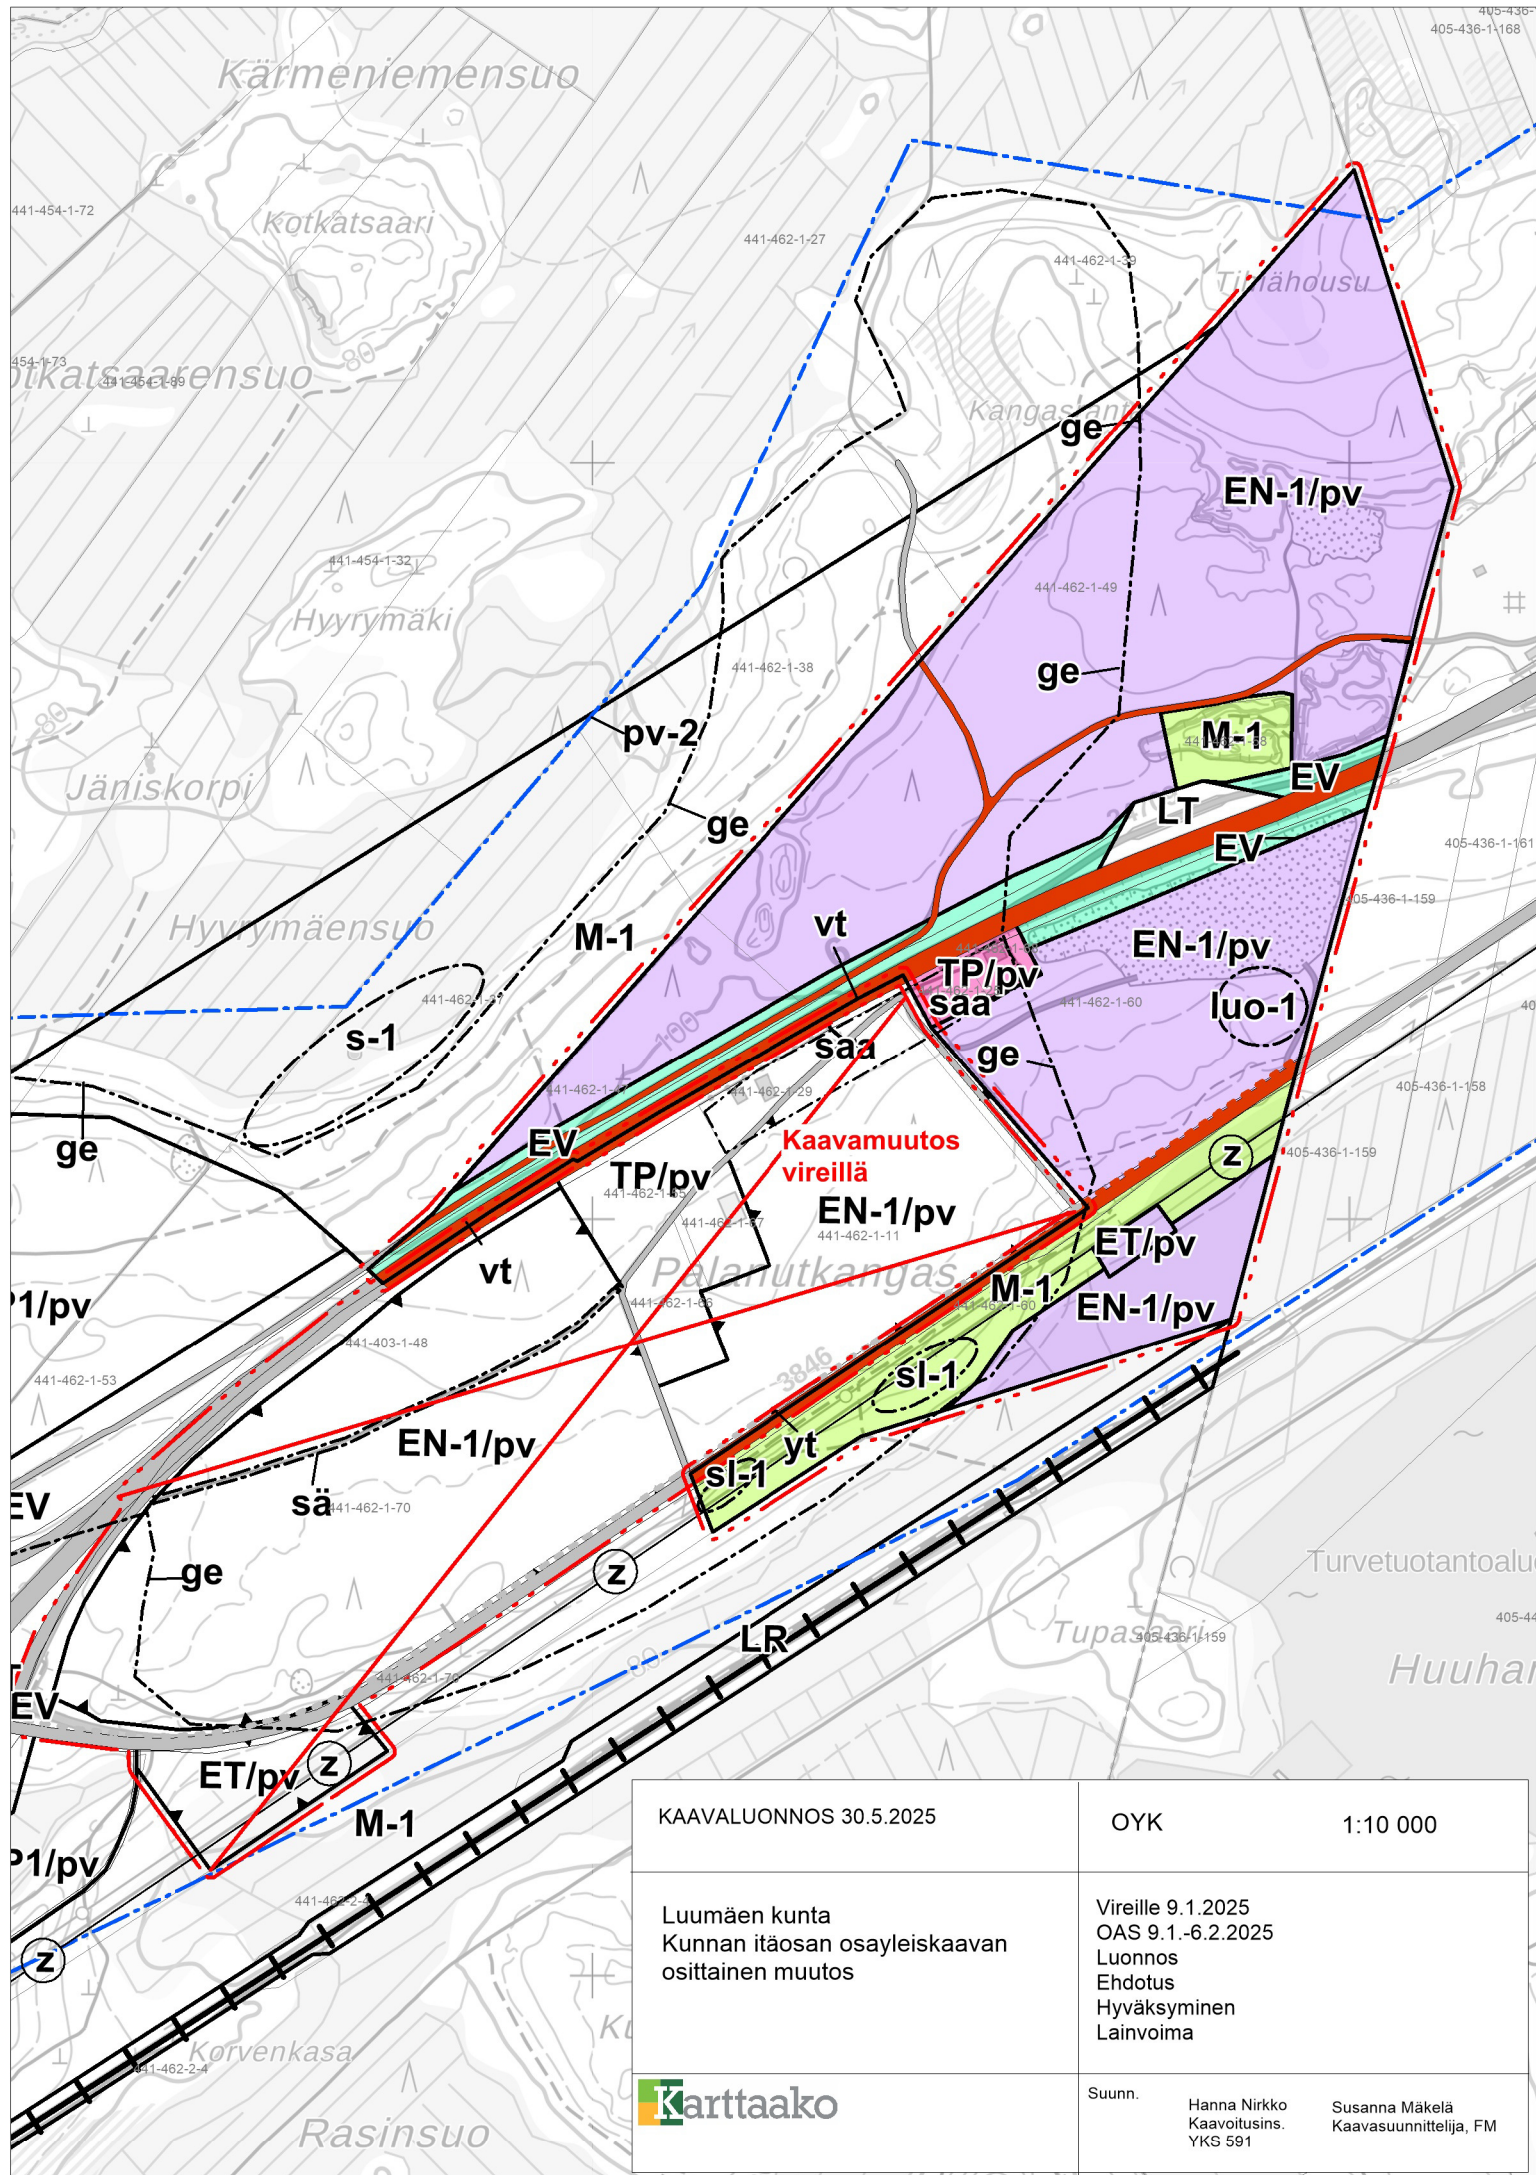

KAVALUONNOS 30.5.2025

OYK

1:10 000

Luumäen kunta
Kunnan itäosan osayleiskaavan
osittainen muutos

Vireille 9.1.2025
OAS 9.1.-6.2.2025
Luonnos
Ehdotus
Hyväksyminen
Lainvoima

 Karttaako

Suunn.

Hanna Nirkko
Kaavitusins.
YKS 591

Susanna Mäkelä
Kaavasuunnittelija, FM