
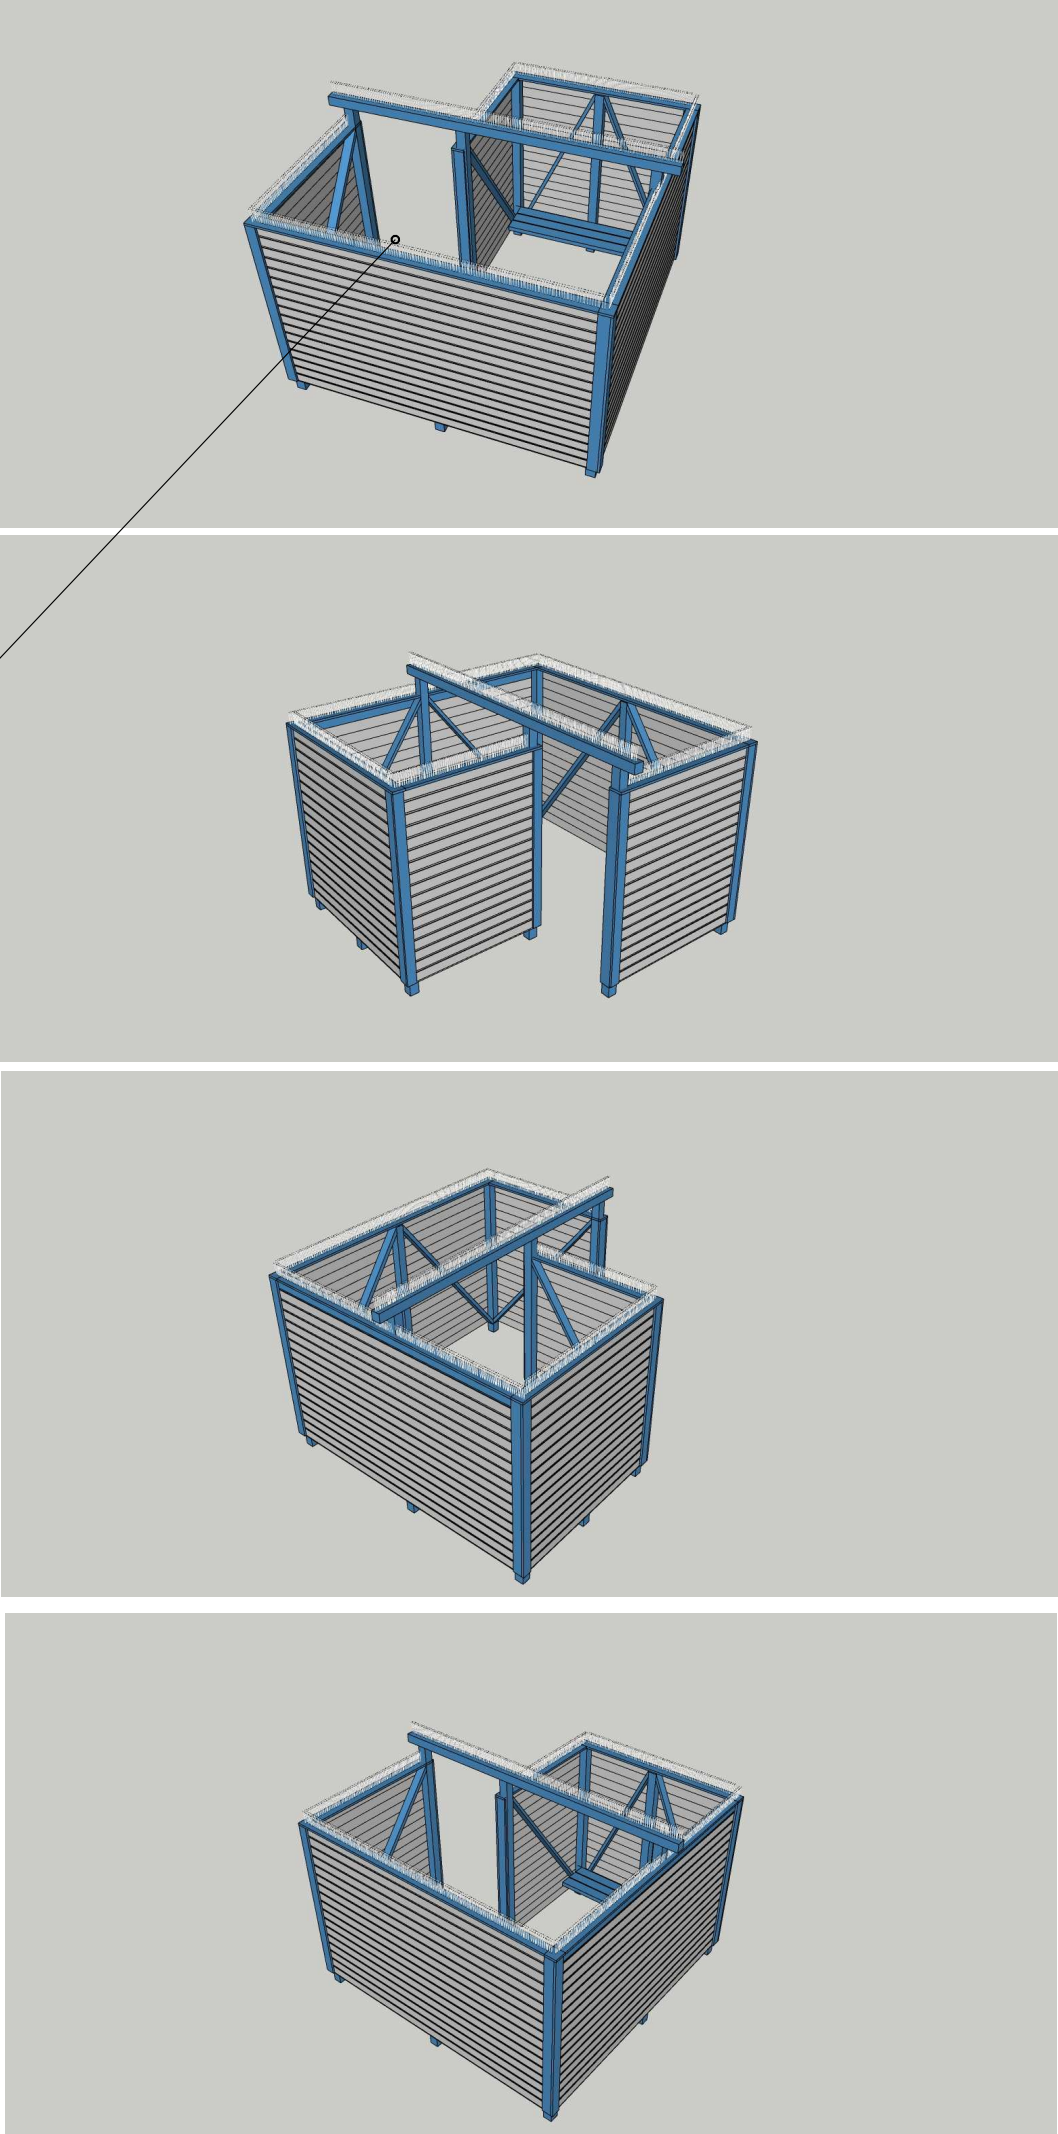
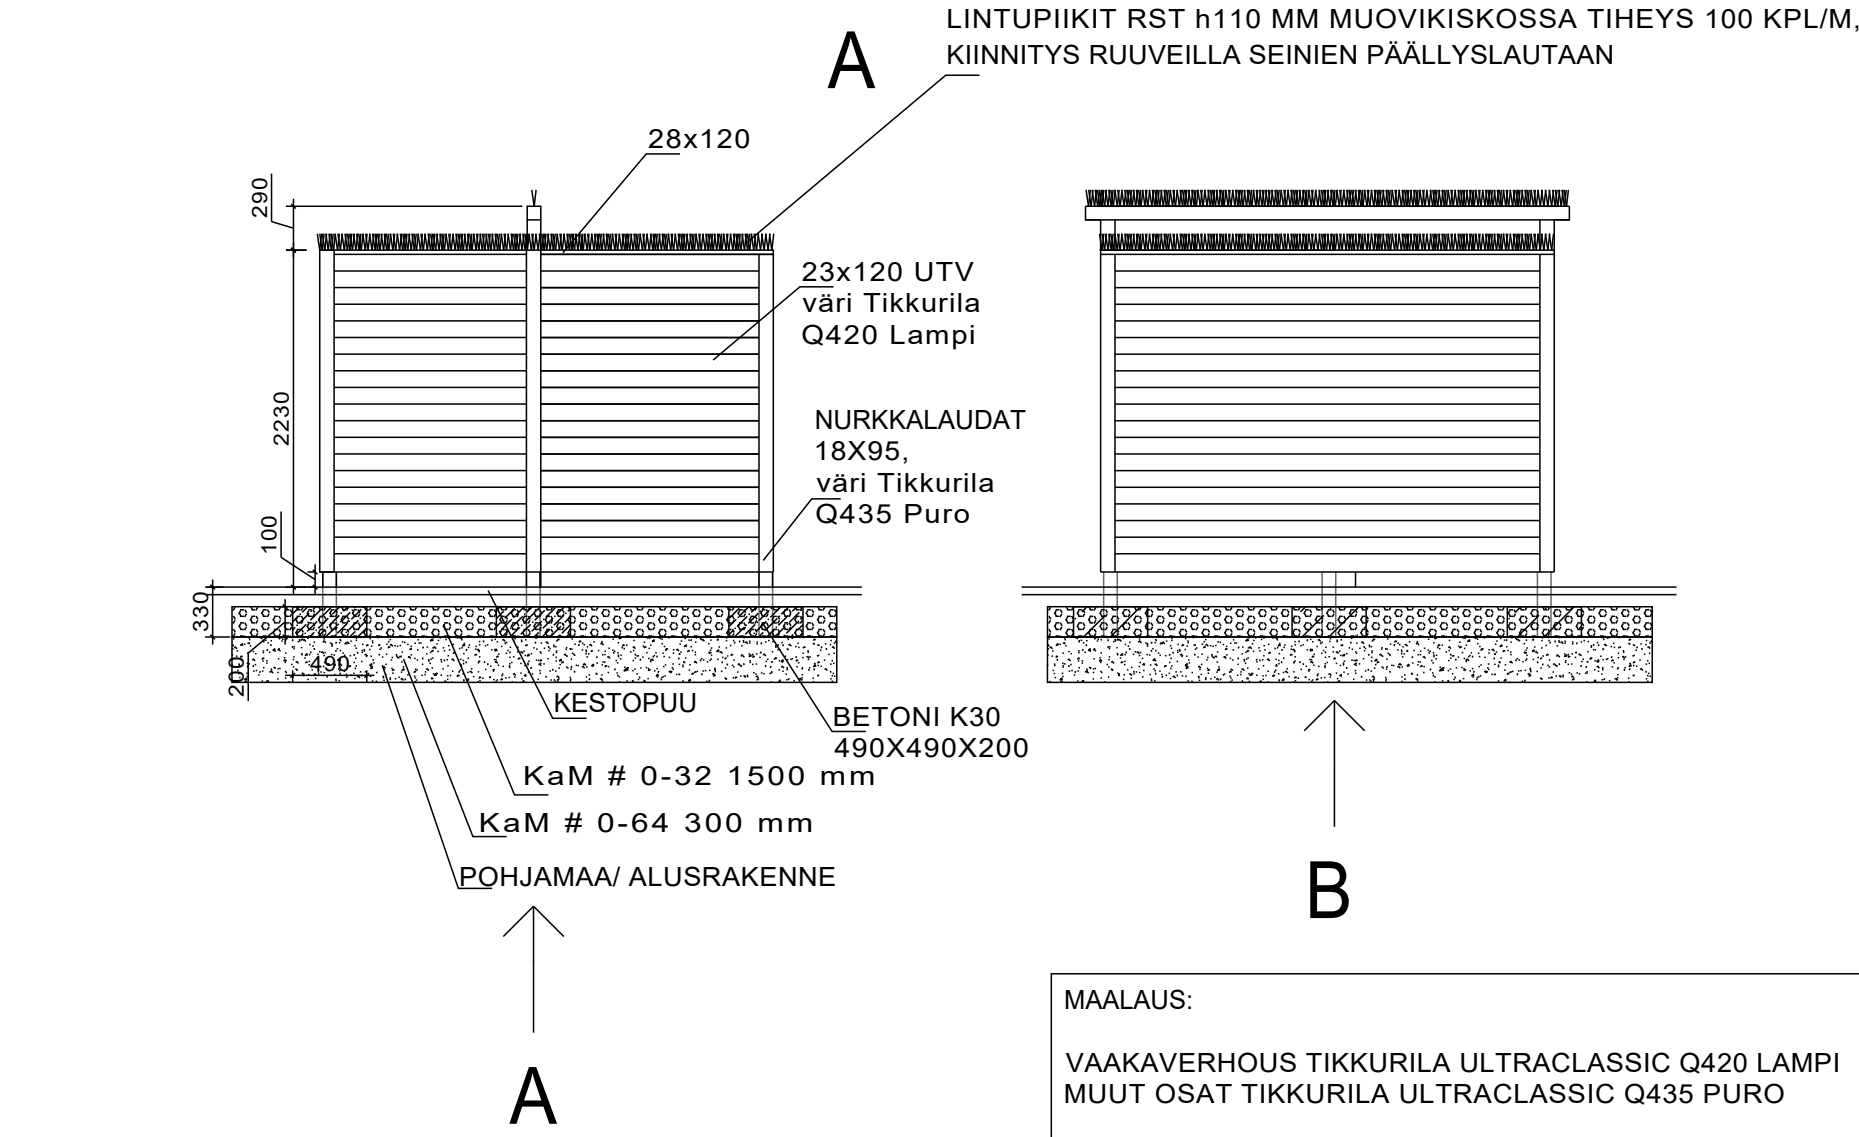


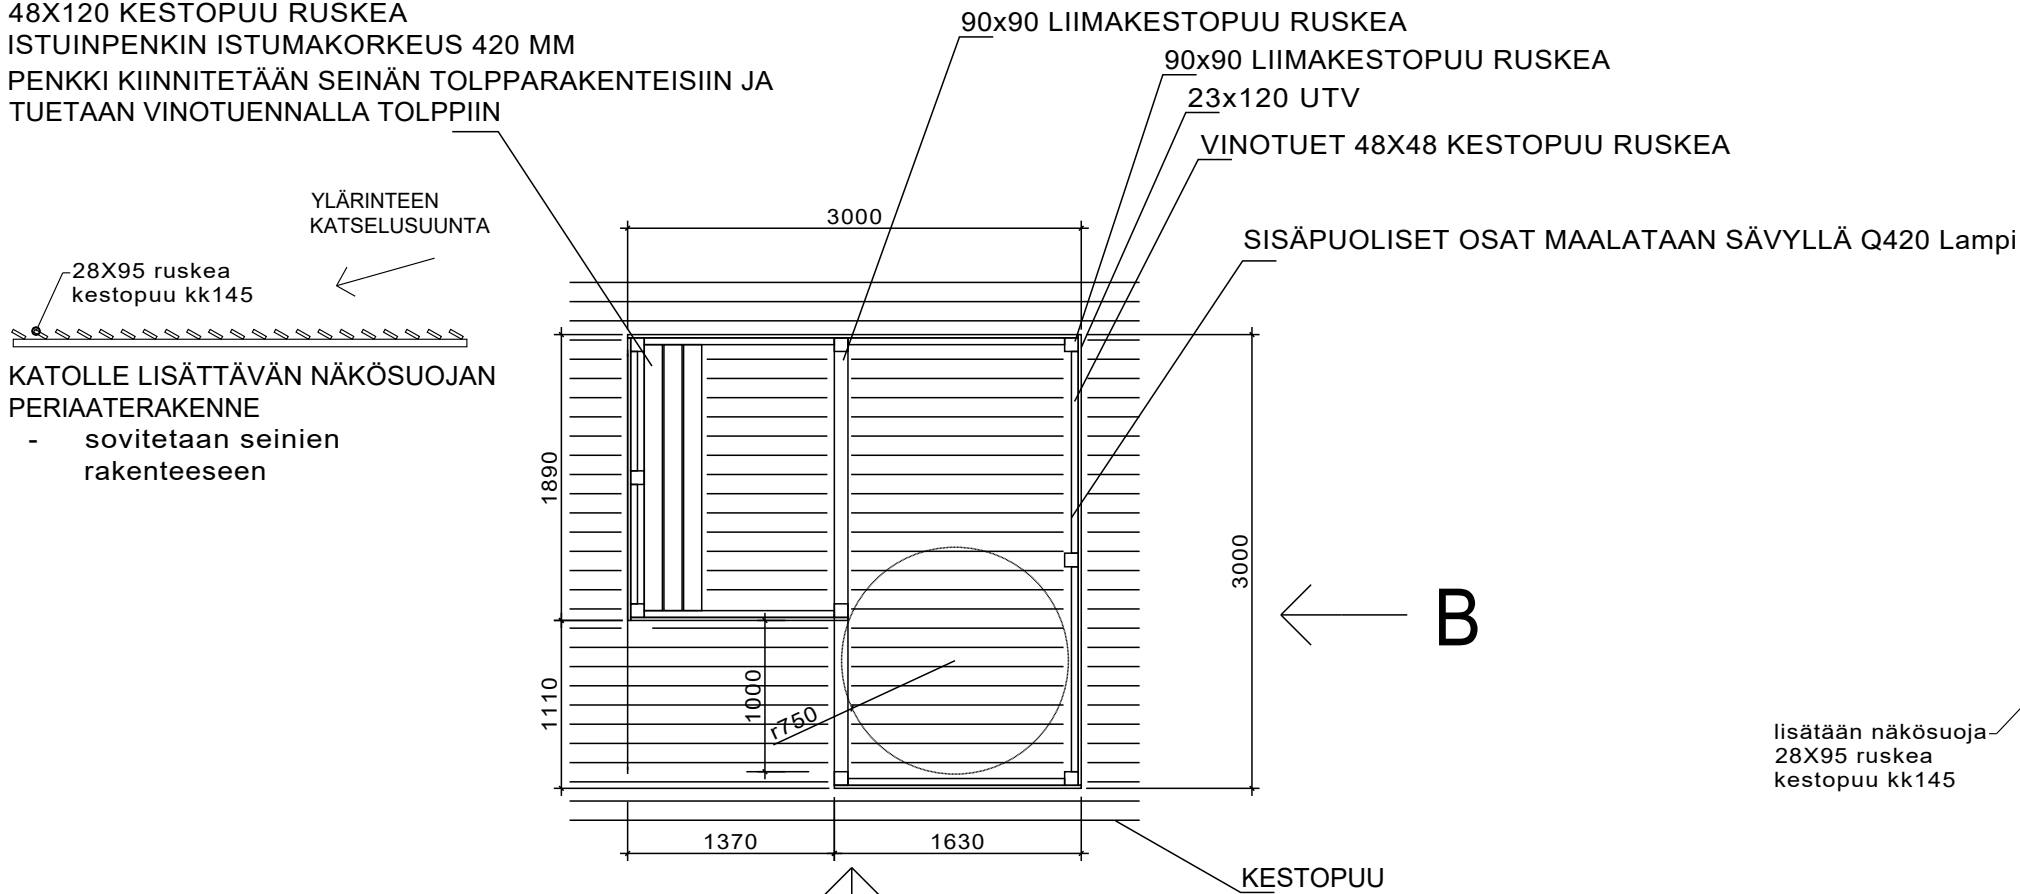

K.OSA	KORTTELI/TILA	TONTTI/RNo	VIRANOMAISTEN ARKISTOINTIMERKINTÖJÄ VARTEN		
RAKENNUSOIMENPIDE PERUSKORJAUS			PIIRUSTUSLAJI RAKENNUSSUUNNITELMA	JUOKS.No	
RAKENNUSKOHTEN NIMI JA OSOITE TAAVETIN UIMARANTA LUUMÄKI			PIIRUSTUKSEN SISÄLTÖ UUDET PUKUSUOJAT	MITTAKAAVAT 1:50	
 MAISEMASUUNNITTELU HARJU-SOINIO p. 0400 754840 p. 045 1250011 www.harjusoini.fi			SUUN.ALA MAS	TYÖ No 24-062	PIIR.No 24-062-020
			PÄIVÄYS 8.8.2025	YHTEYSHENKILÖ JA ALLEKIRJOITUS TIMO SOINI	PIIR.TIEDOSTO