



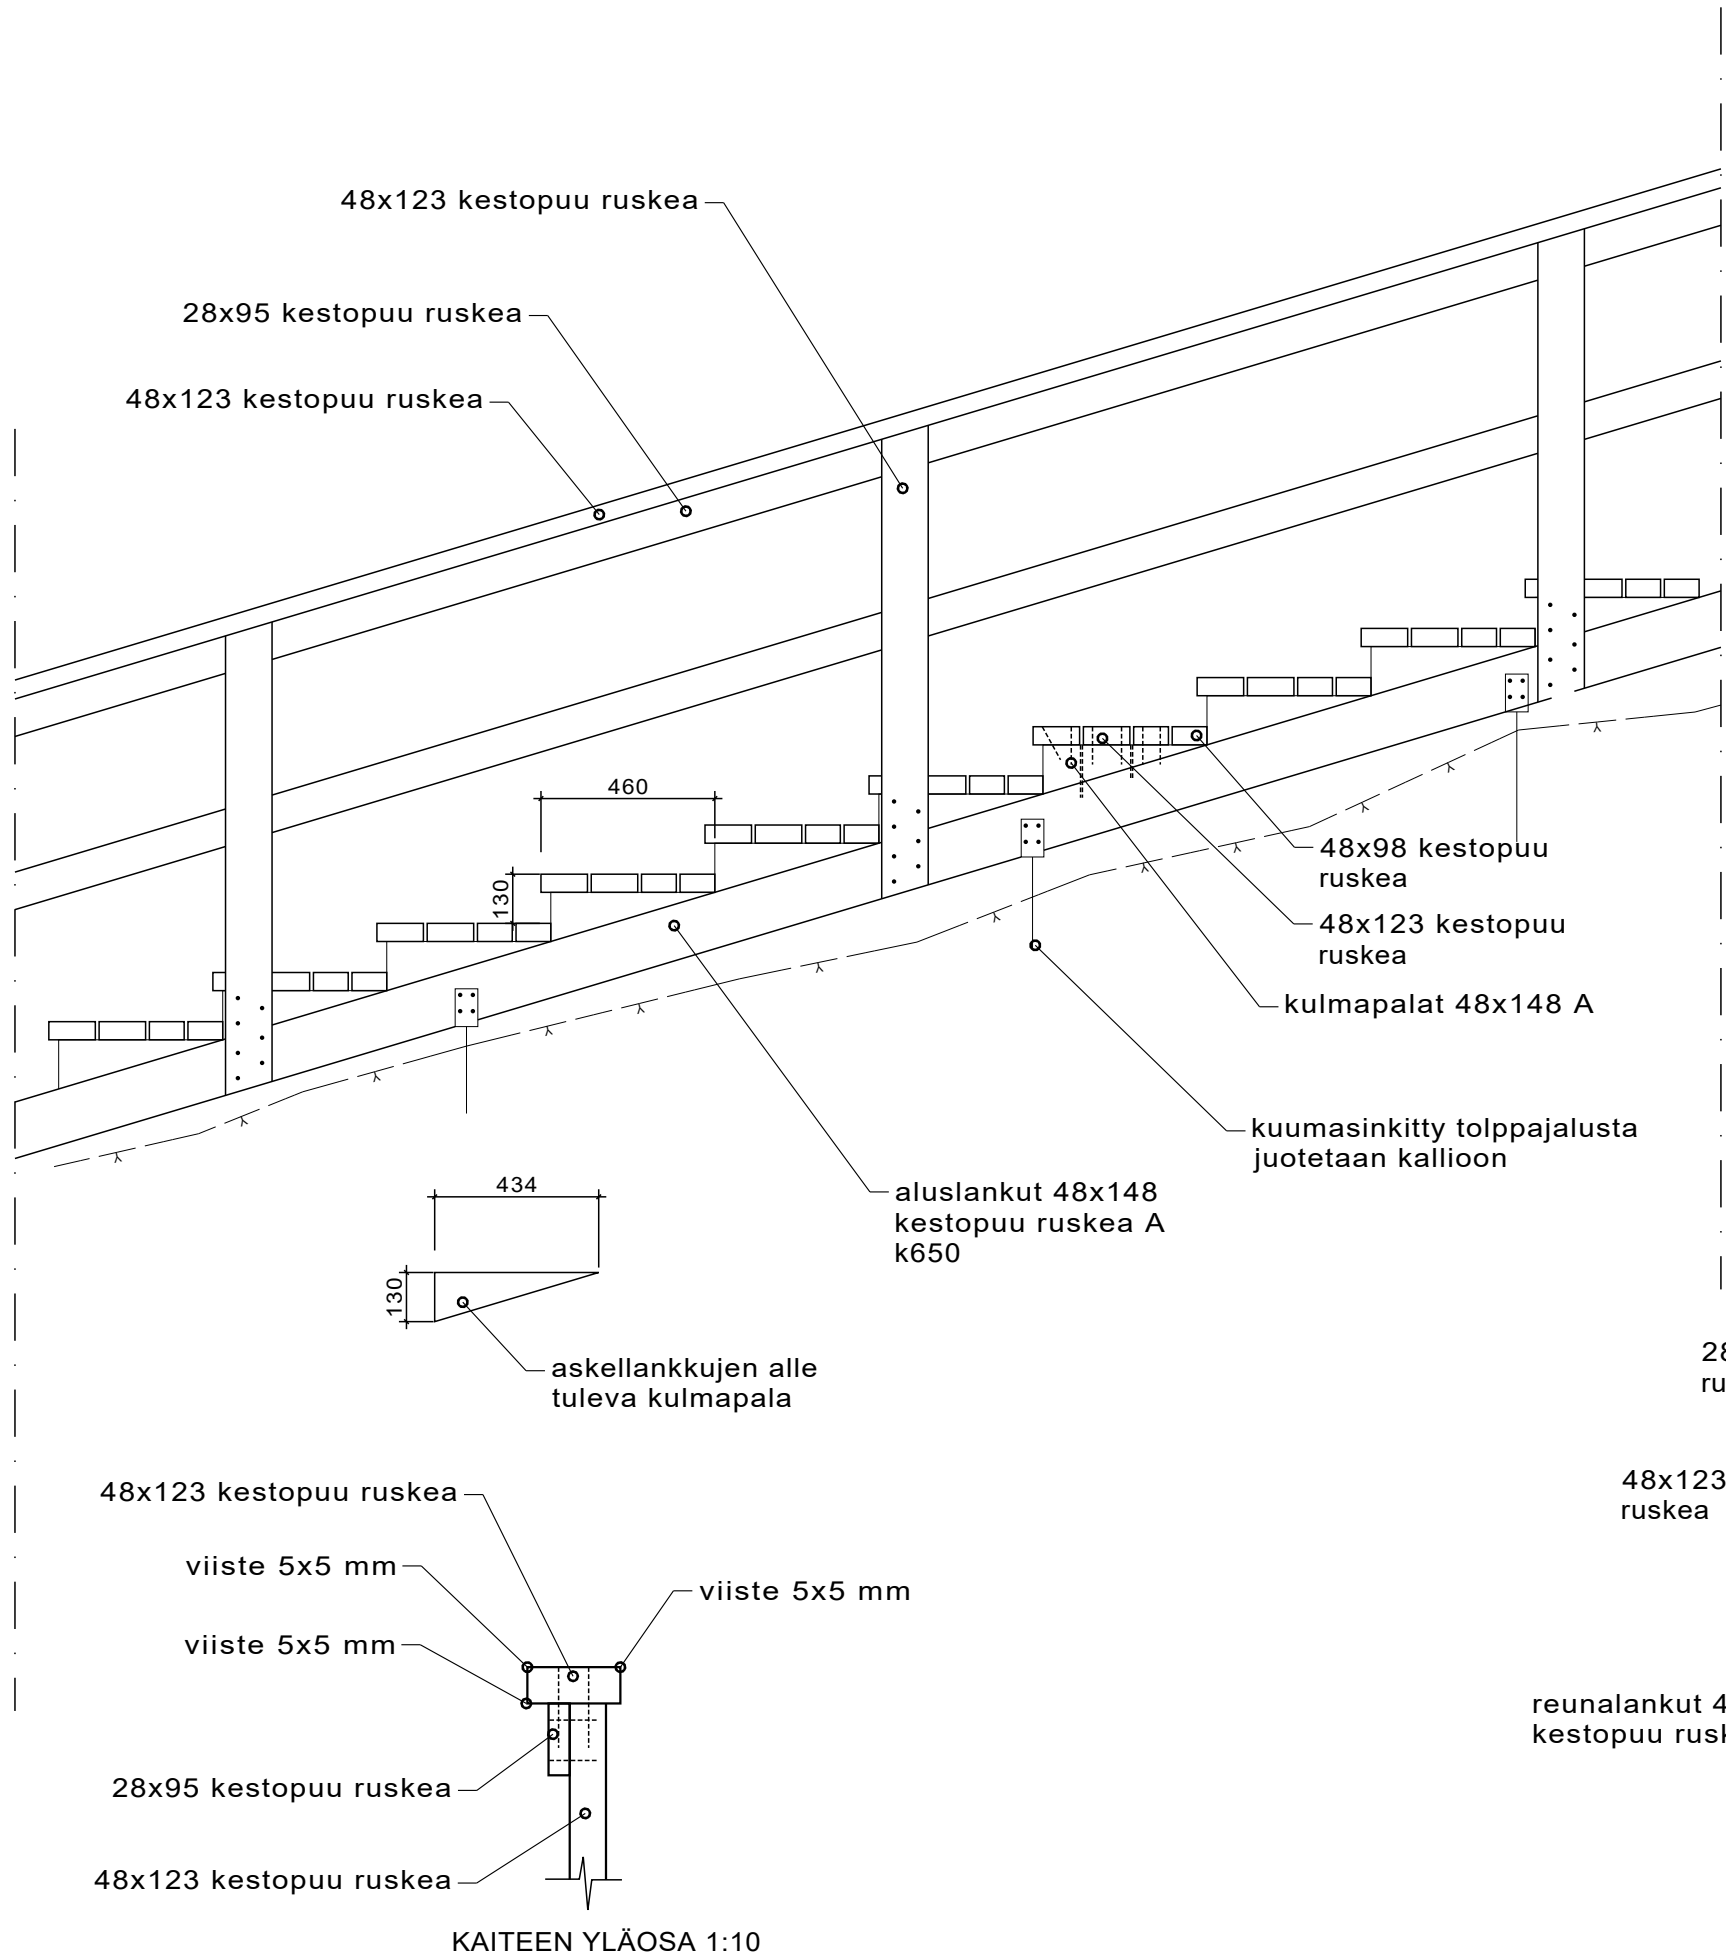

PORTAAT HÖYLÄTTY KESTOPUU RUSKEA A
OHJEELLINEN ASKELMAN NOUSU 130 MM, ETENEMÄ 460 MM
PORTAIDEN LEVEYS 1,4-2,0 M

**HUOM! PORTAIDEN LINJAUS JA TOTEUTUVAT ASKELMAN NOUSU-
JA ETENEMÄVAATIMUKSET TARKISTETAAN JA TARKENNETAAN
MAASTOSSA ENNEN RAKENTAMISEN ALOITUSTA**

KAIKKI LIITOKSET RIITTÄVÄN PITKILLÄ KESTOPUURUUVILLA

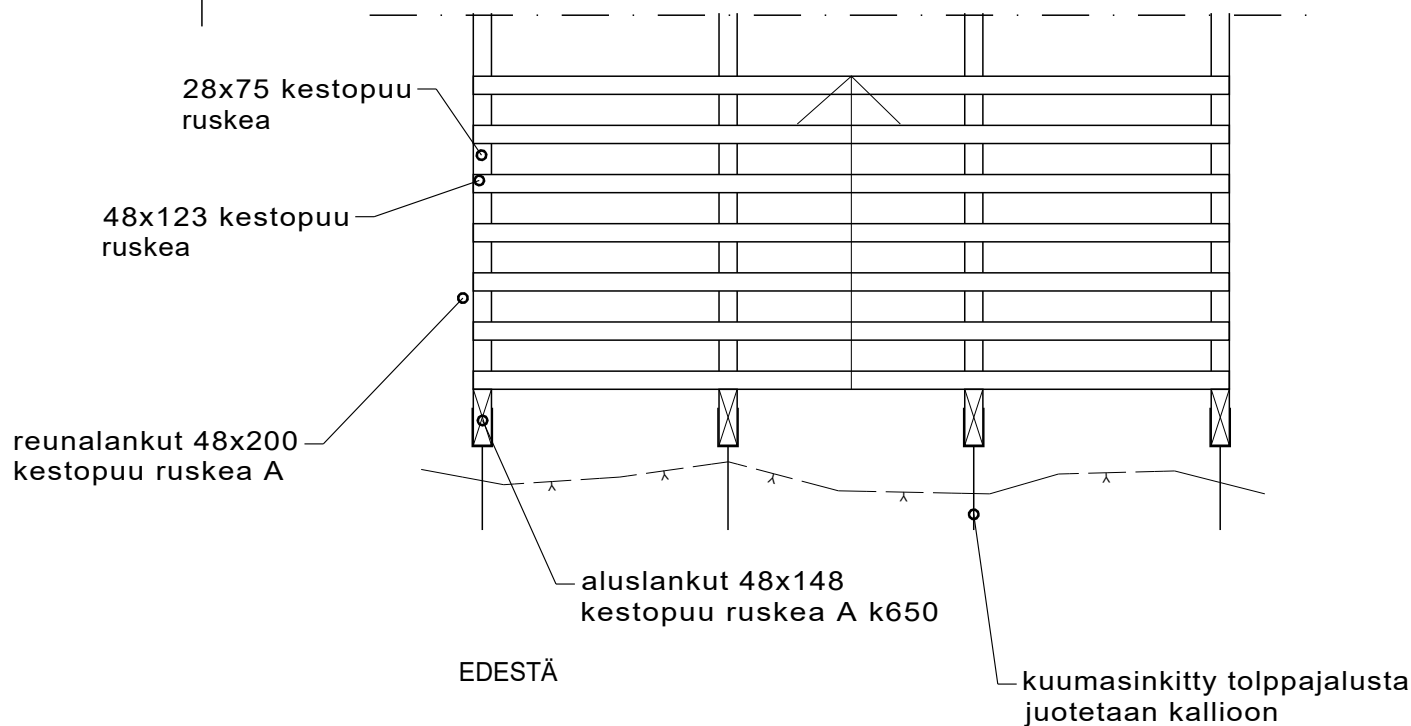

K.OSA	KORTTELI/TILA	TONTTI/RNö	VIRANOMAISTEN ARKISTOINTIMERKINTÖJÄ VARTEN		
RAKENNUSTOIMENPIDE PERUSKORJAUS			PIIRUSTUSLAJI RAKENNUSSUUNNITELMA	JUOKS.No	
RAKENNUSKOHTeen NIMI JA OSOITE TAAVETIN UIMARANTA LUUMÄKI			PIIRUSTUKSEN SISÄLTÖ KALLIORINTEEN PORTAAT PERIAATEPIIRROS	MITTAKAAVAT 1:20	
SUUN.ALA MAS		TYÖ No 24-062	PIIR.No 24-062-040	MUUTOS	
PÄIVÄYS 8.8.2025		YHTEYSHENKILO JA ALLEKIRJOITUS TIMO SOINI		PIIR.TIEDOSTO	



MAISEMASUUNNITTELU
HARJU-SOINIOY

p. 0400 754840
p. 045 1250011
www.harjusoini.fi