



Pysäköintialueen liikenteellinen poikkileikkaus A-A, 1:100

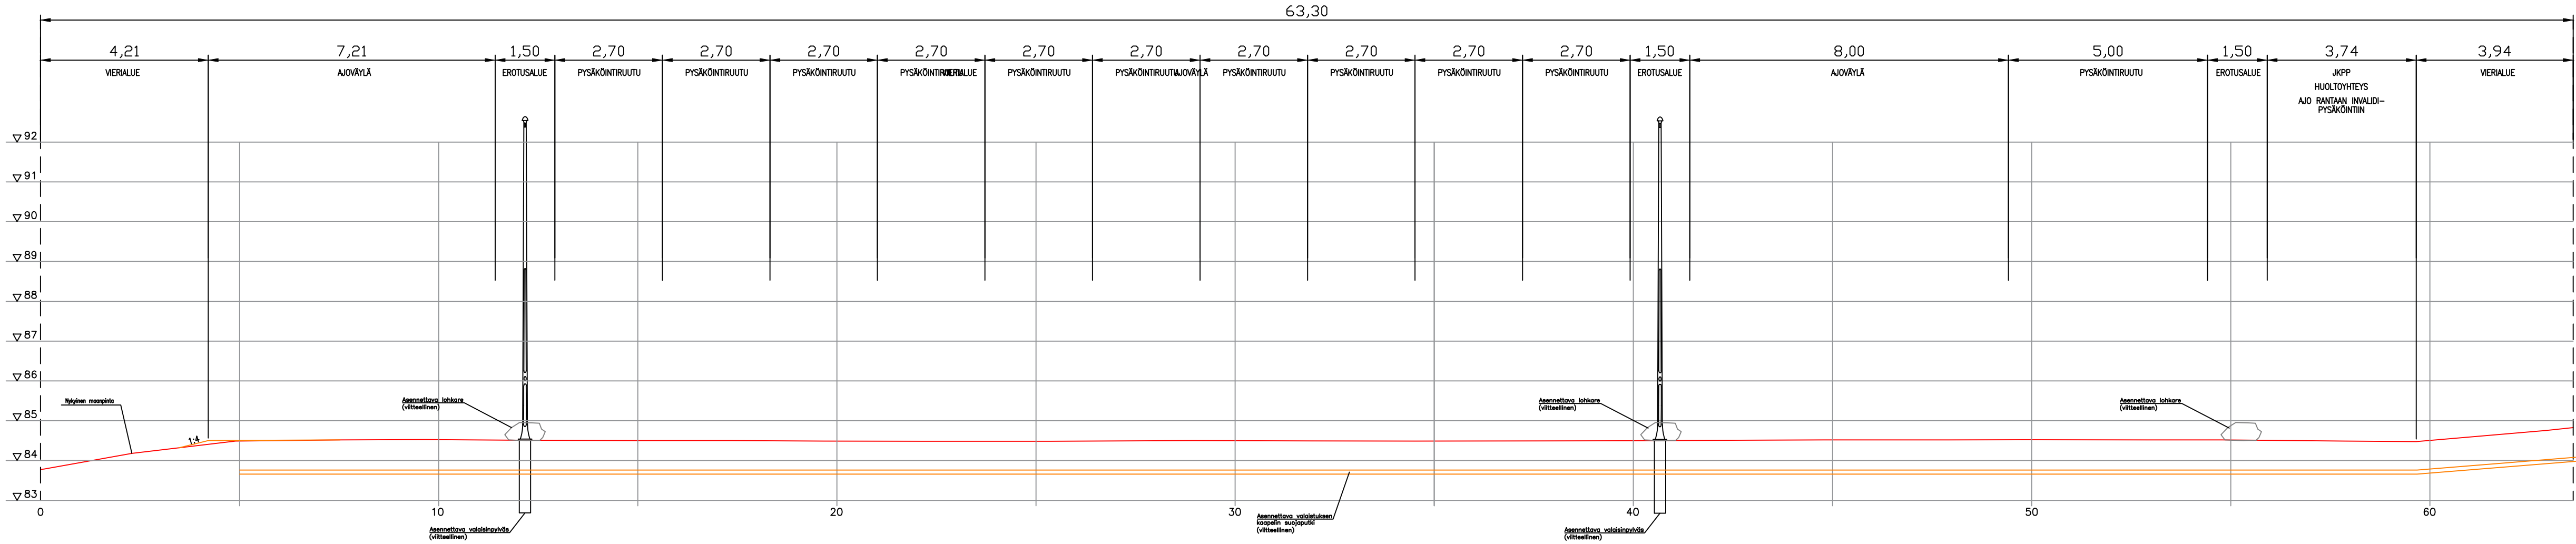


Sisäänajoväylä, (tasausviiva), 1:1000/1:100

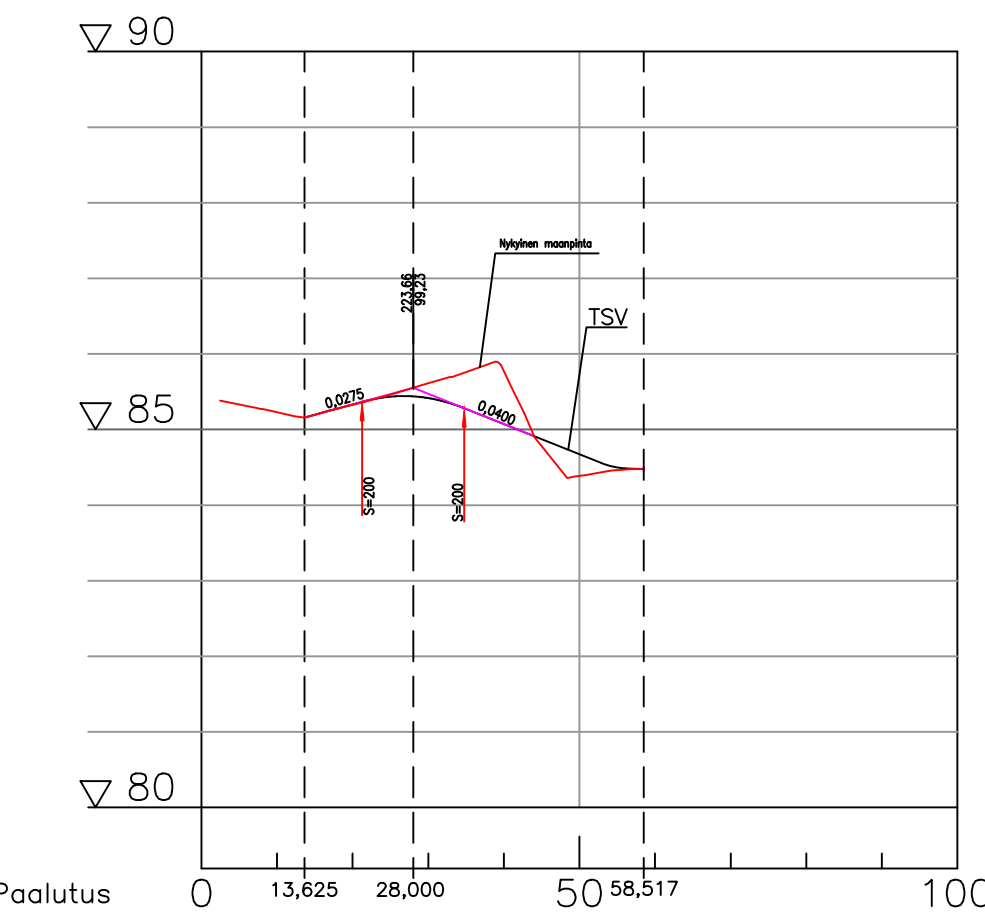

Tyypipoikkileikkaus B-B, 1:100

PL32.75

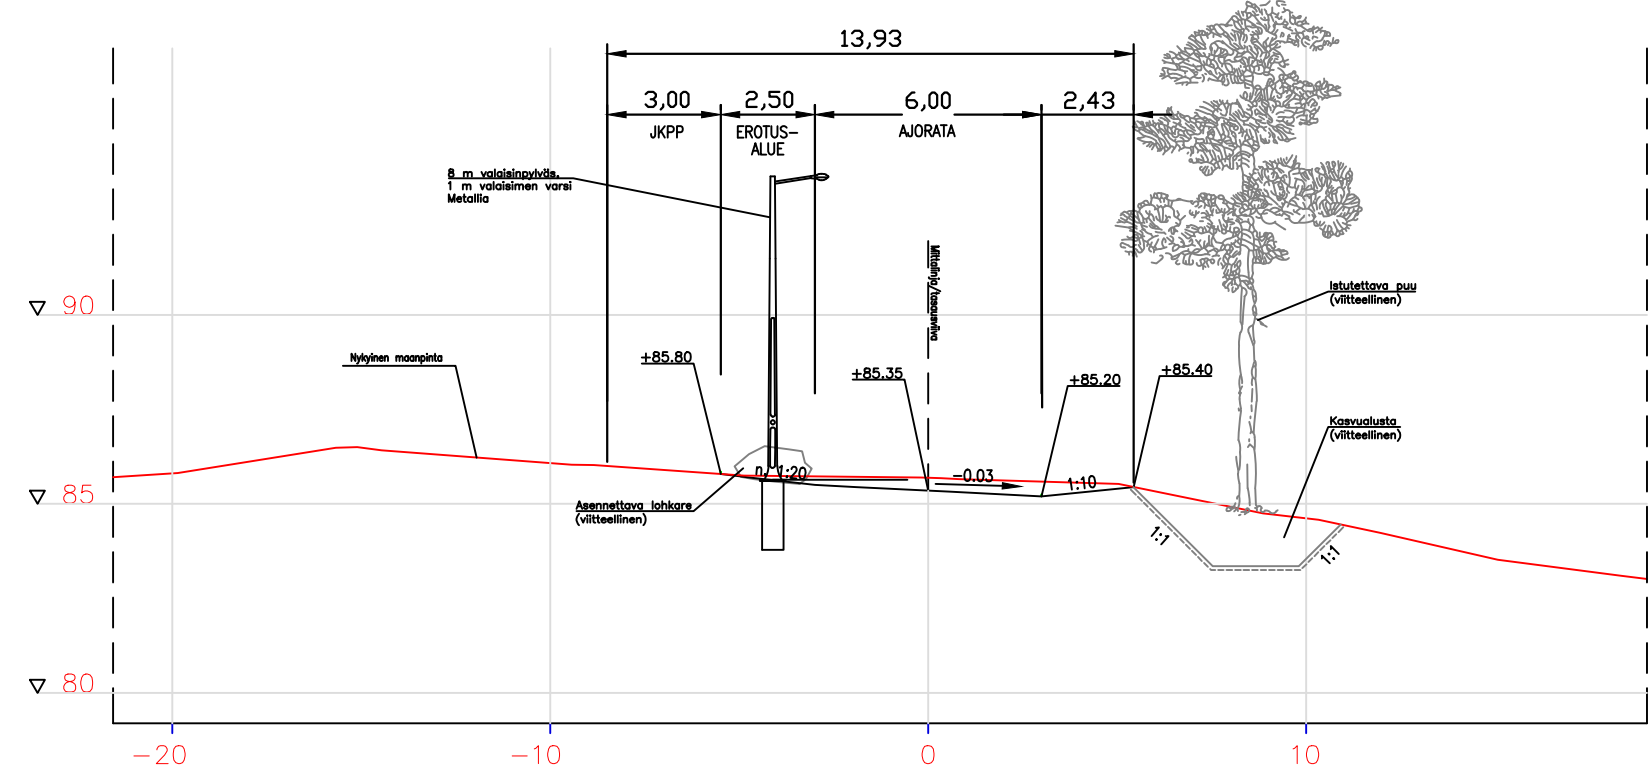

Luumäki

LEPOLA
SAARENTIE 25, 54530 LUUMÄKI

YLEISSUUNNITELMA
LIITTYMÄN JA PYSÄKÖINTIALUEEN PARANTAMINEN

PITUUS- JA POIKKILEIKKAUKSET



Piirt. A. Salmi
Suunn. J. Uimonen
Tark. T. Kankaanpää

ETRS-GK28 / N2000

Muutos	
Tark.	Minna Helander
Hyv.	Mikko Hiltunen
Pvm.	7.7.2025

Korvaa piir.n:o	
Ark.n:o	

Piir.n:o	2
----------	---