


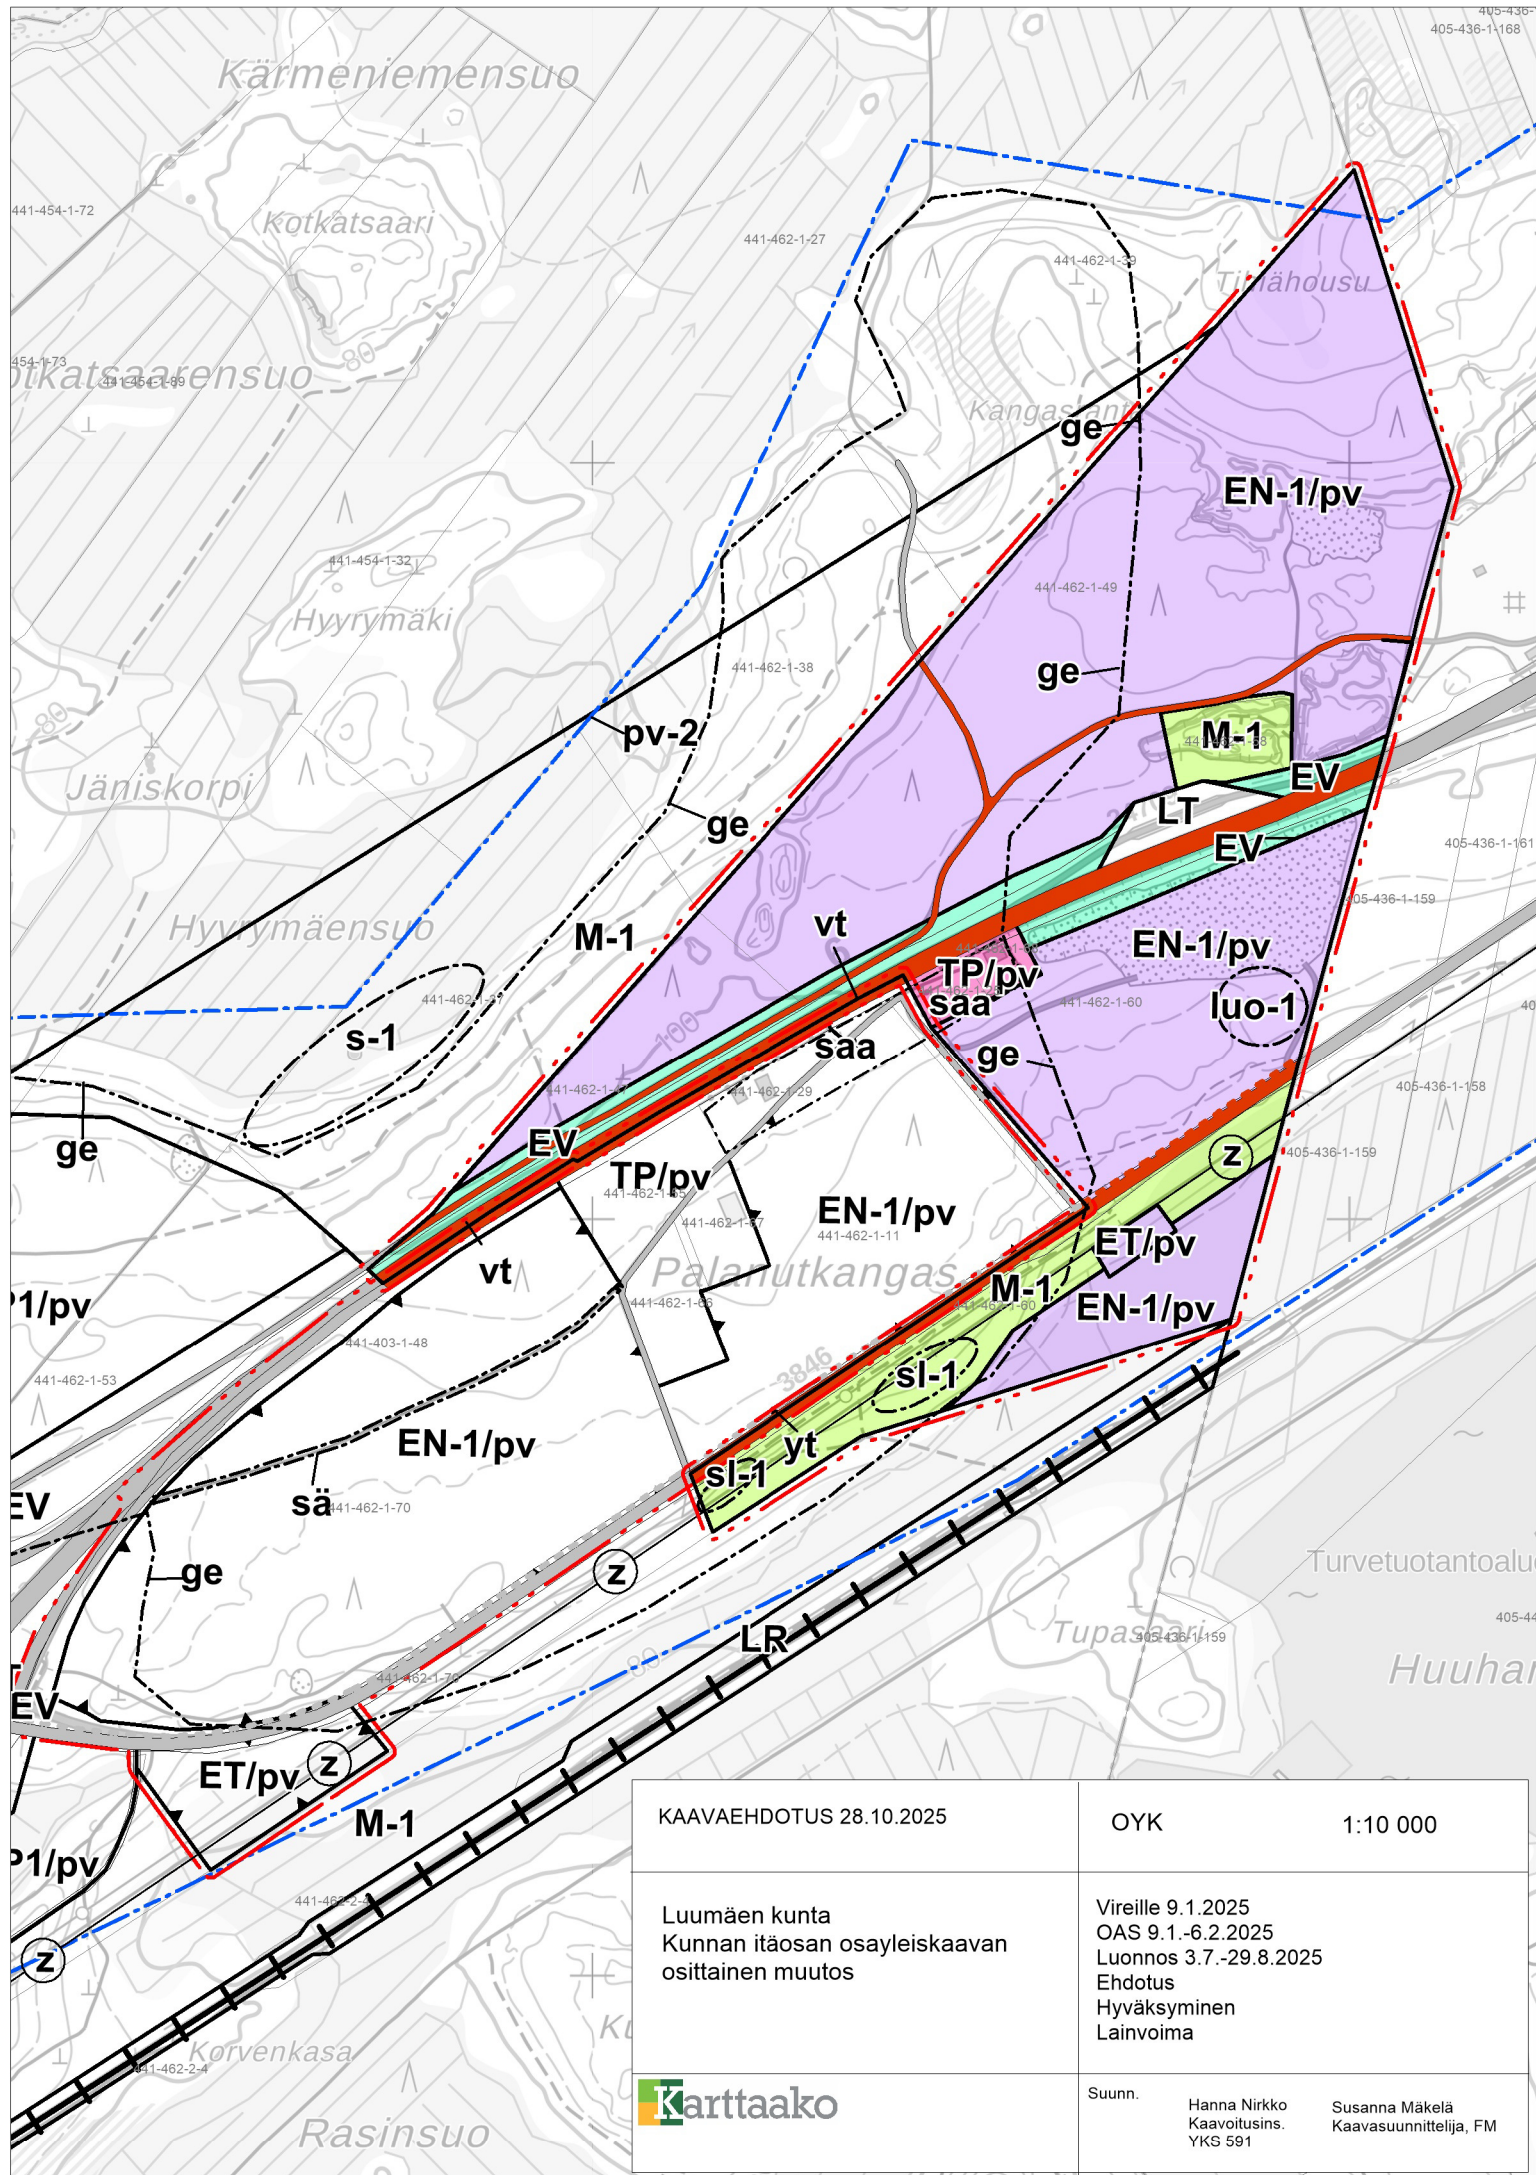

KAVAEHDOTUS 28.10.2025

OYK

1:10 000

Luumäen kunta
Kunnan itäosan osayleiskaavan
osittainen muutos

Vireille 9.1.2025
OAS 9.1.-6.2.2025
Luonnos 3.7.-29.8.2025
Ehdotus
Hyväksyminen
Lainvoima

 Karttaako

Suunn.

Hanna Nirkko
Kaavitusins.
YKS 591

Susanna Mäkelä
Kaavasuunnittelija, FM