


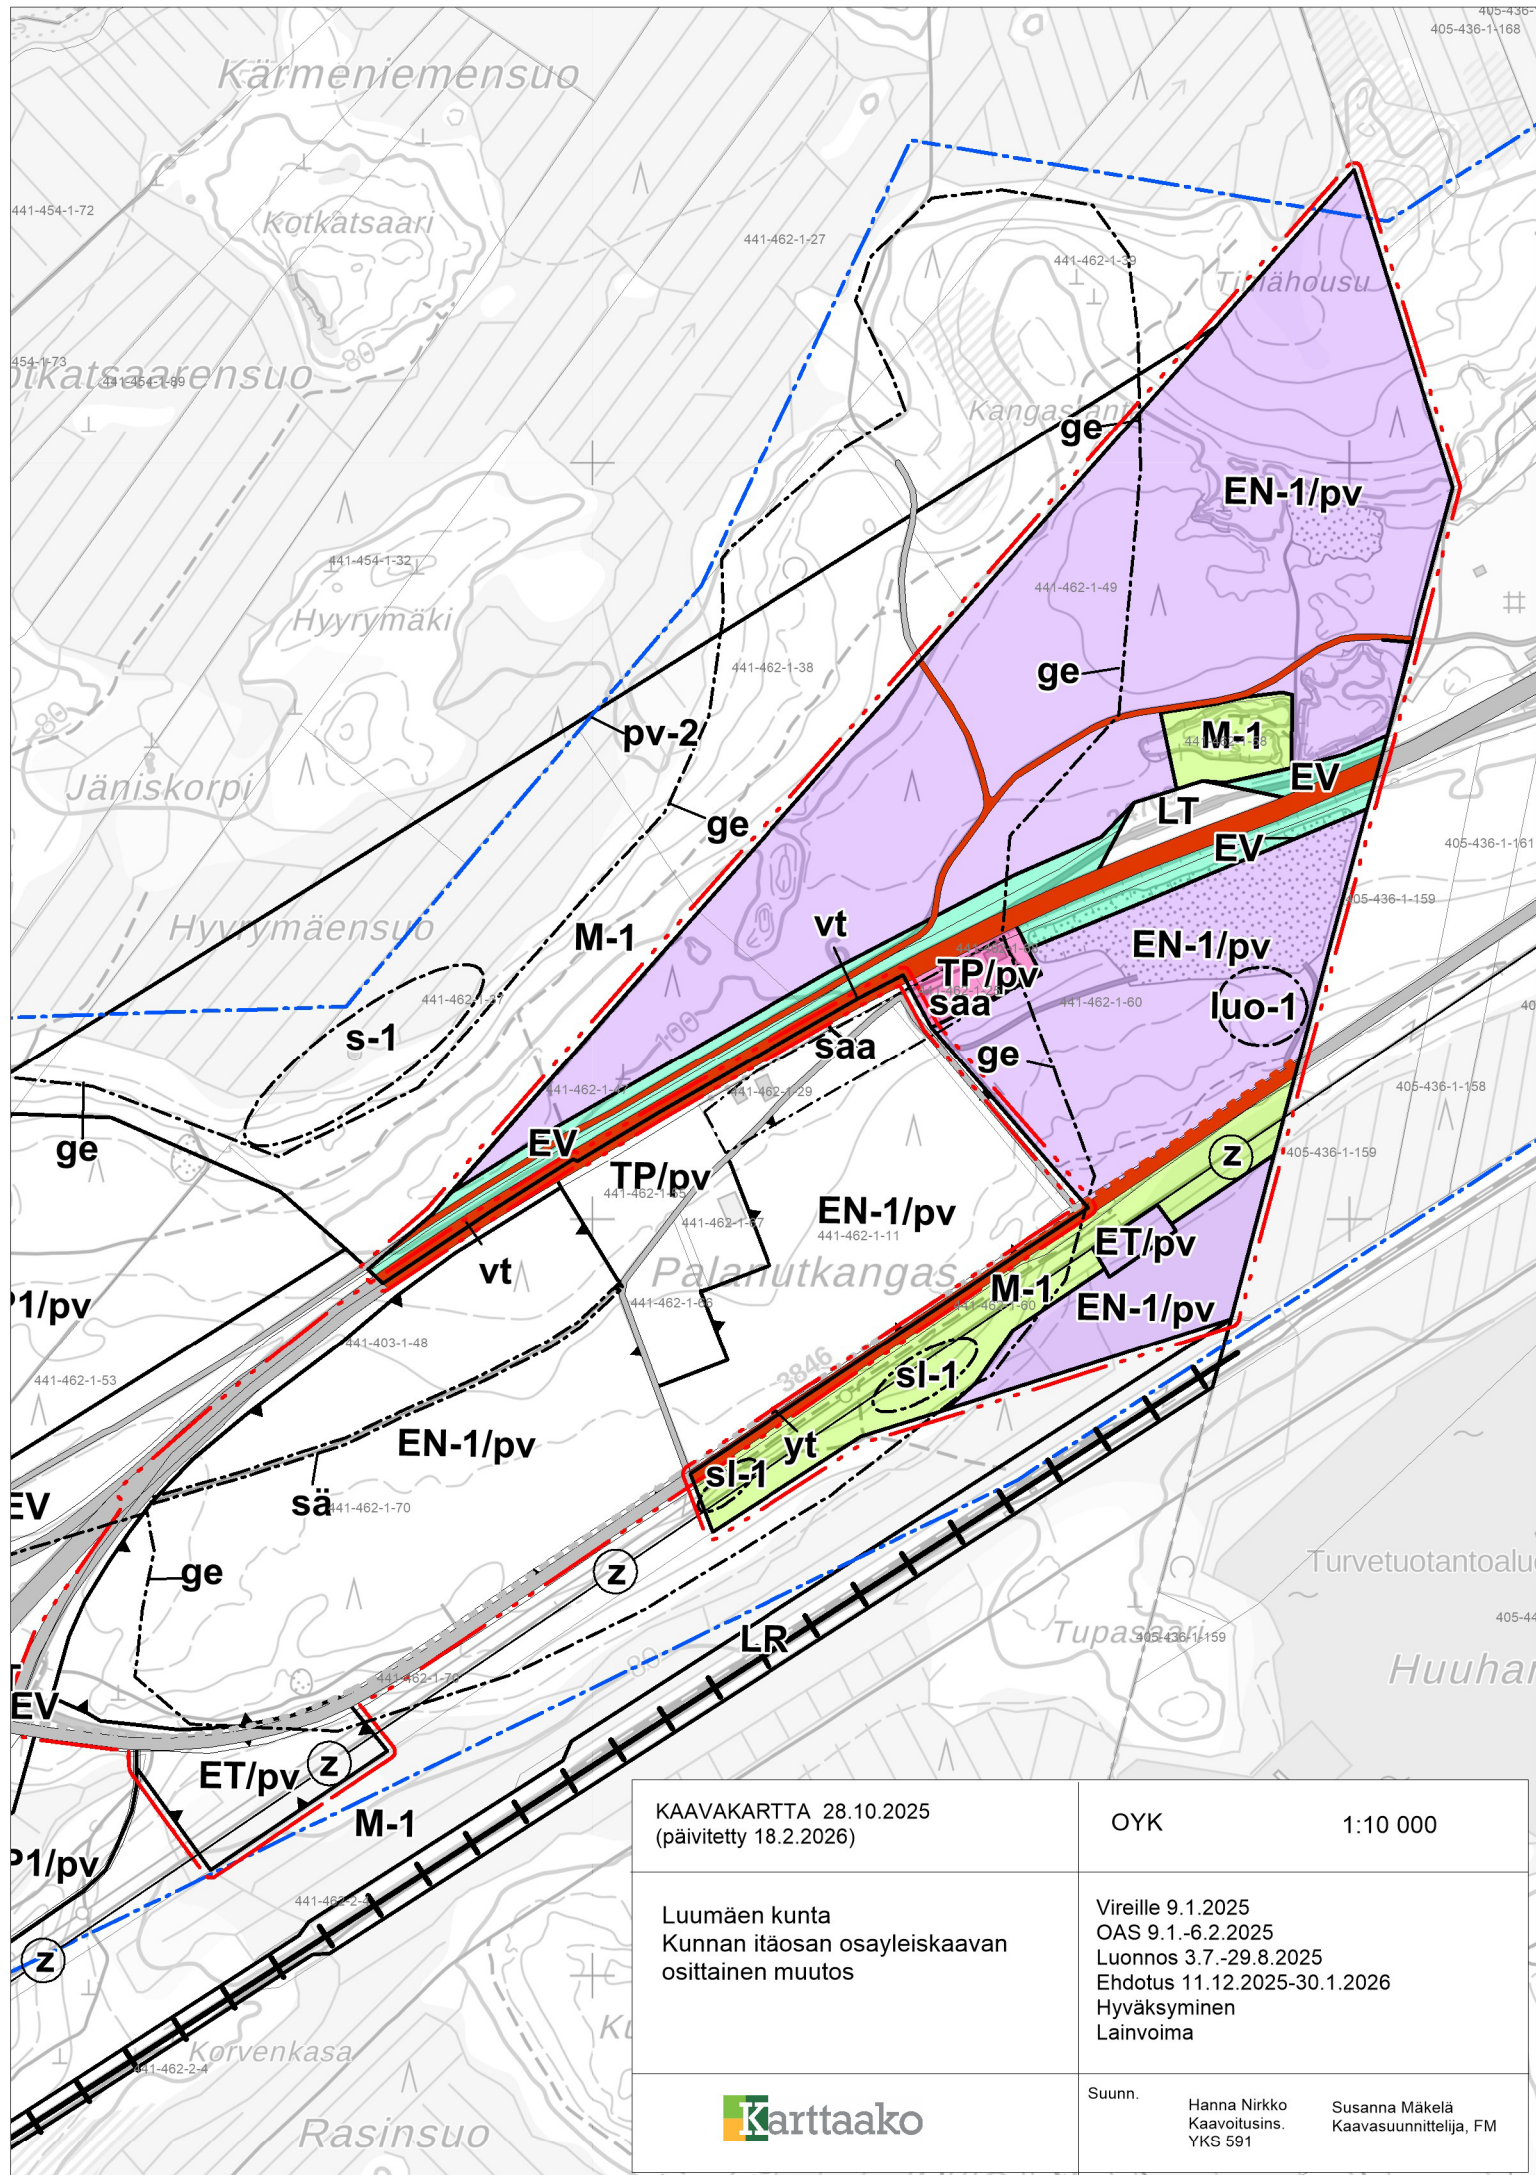

KAAVAKARTTA 28.10.2025 (päivitetty 18.2.2026)	OYK 1:10 000
Luumäen kunta Kunnan itäosan osayleiskaavan osittainen muutos	Vireille 9.1.2025 OAS 9.1.-6.2.2025 Luonnos 3.7.-29.8.2025 Ehdotus 11.12.2025-30.1.2026 Hyväksyminen Lainvoima
	Suunn. Hanna Nirkko Kaavoitusins. YKS 591 Susanna Mäkelä Kaavasuunnittelija, FM