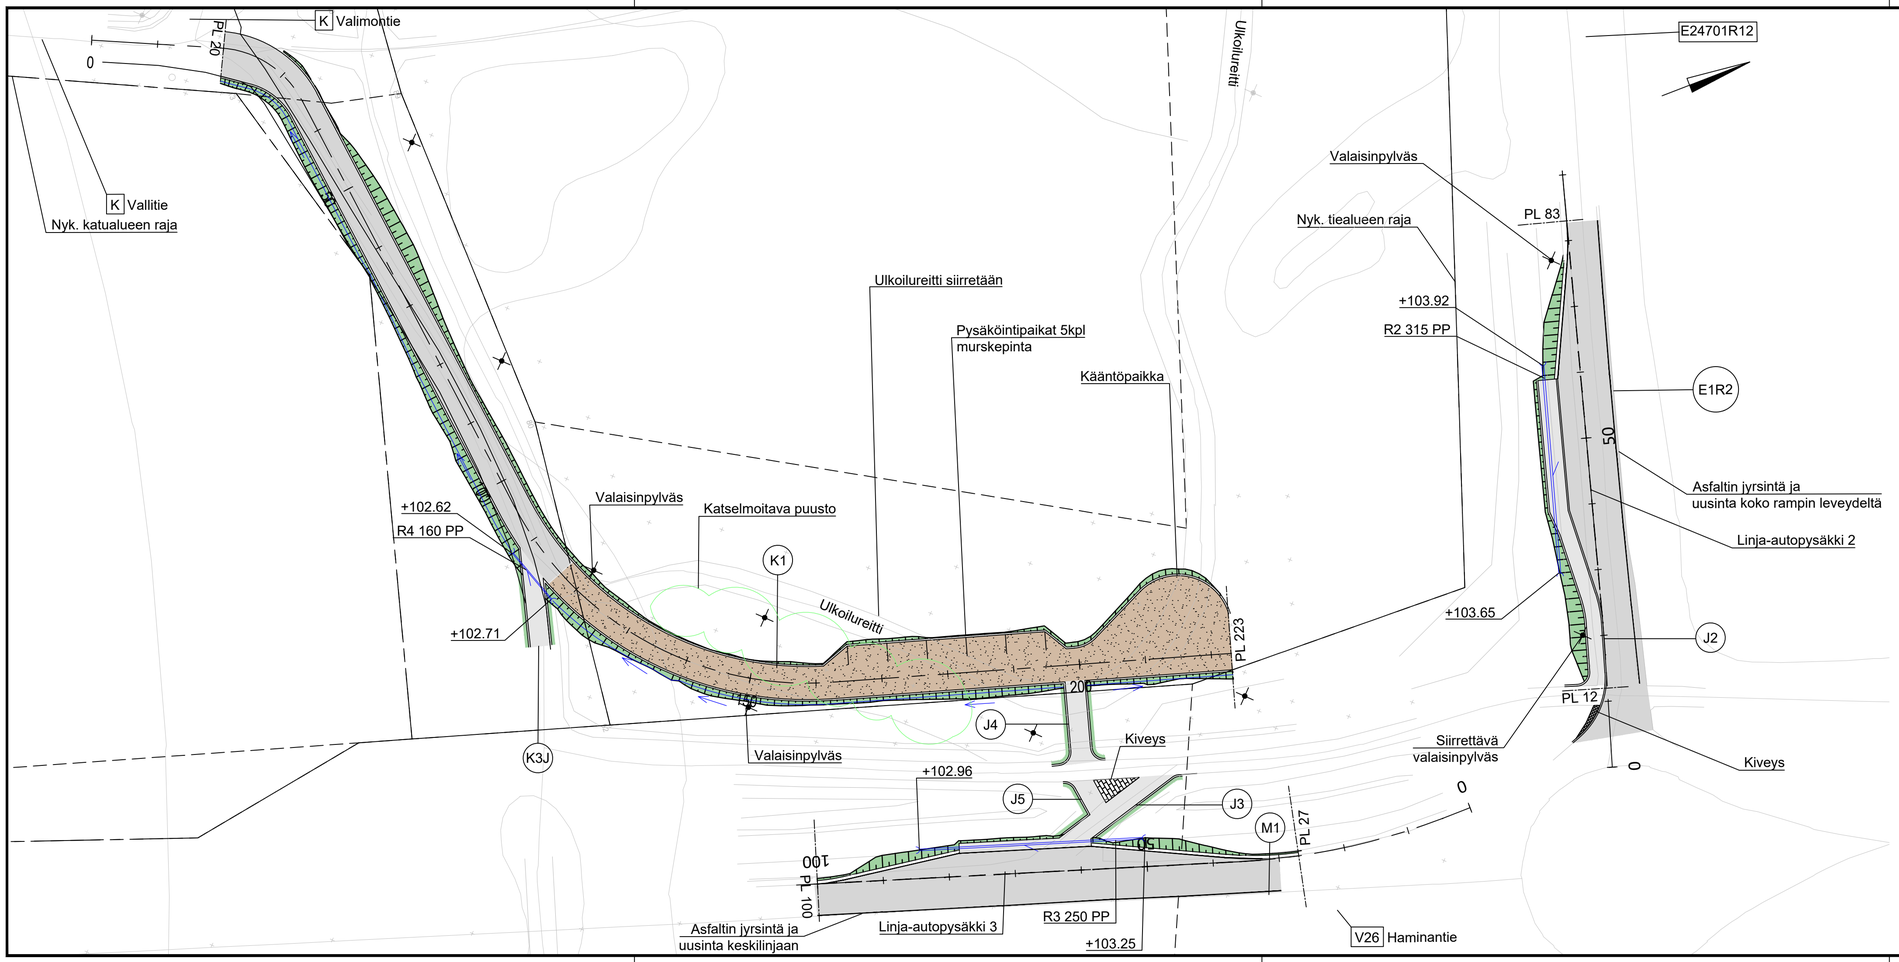

Ajorata/linja-autopysäkki, päällyste työselostuksen mukaisesti

Jalkakäytävä/odotustila,
päällyste työselostuksen mukaisesti

Murskepinta, työselostuksen mukaisesti

Luiskaverhous työselostuksen mukaisesti

Merkki	Muutos	Pvm	Suunn.	Tark.

Hankkeen nimi

Vt 6 rampit ja Vt 26
la-pysäkkijärjestelyt, Luumäki

Piirustuksen sisältö

Suunnitelmakartta Vt 6 ramppi 24701/12 (Kouvola-Luumäki) ja Vt 26 (Haminantie)

RAMBOLL

LUUMÄKI

Elinkeino-, liikenne- ja ympäristökeskus

Pvm 05.09.2025	Johanna Silventoinen	Pvm 05.09.2025	Mikko Hiltunen	Pvm 05.09.2025	Joel Peiponen
	Anu Kosonen				

Koordinaattijärjestelmä	ETRS-GK28	Tierekisteritunnus 24701/12/480/0-24701/12/530/0 26/11/3950/0-26/11/4015/0	Mittakaava 1:500	Piir,nro R3/1-2
Korkeusjärjestelmä	N2000			