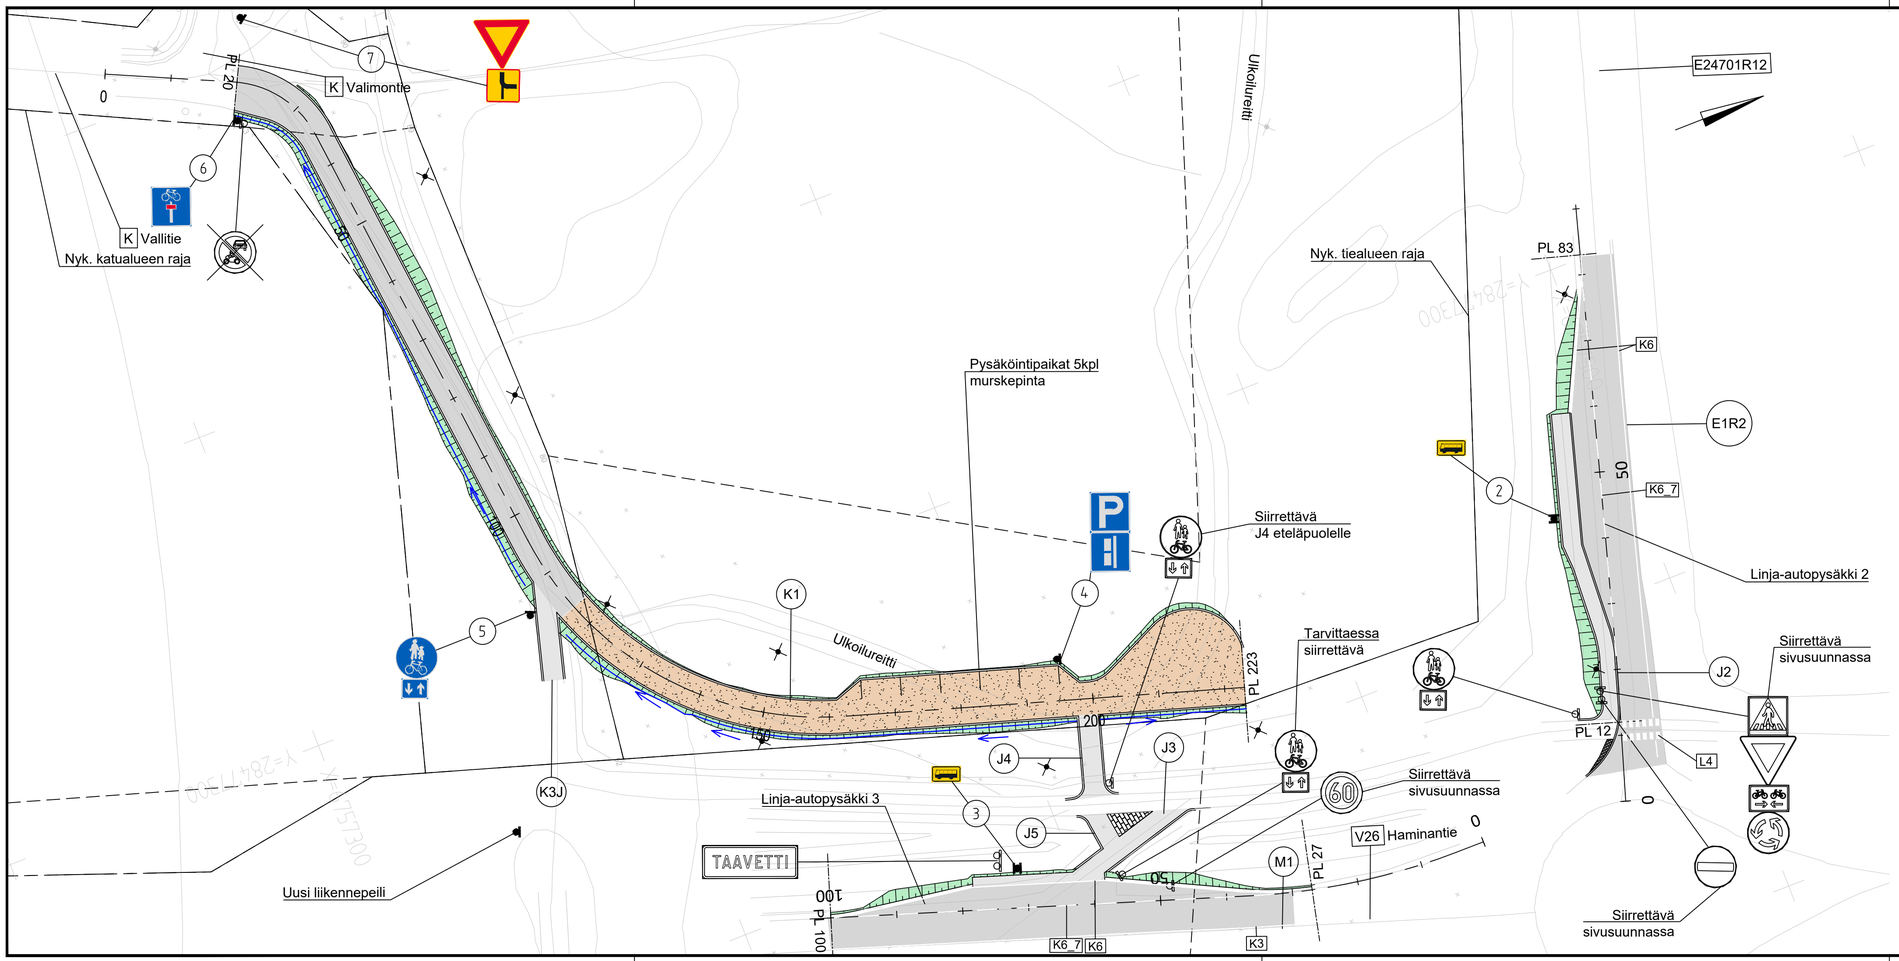

Merkki	Muutos	Pvm	Suunn.	Tark.

Hankkeen nimi
Vt 6 rampit ja Vt 26
la-pysäkkijärjestelyt, Luumäki

Piirustuksen sisältö
Liikenteenohjaussuunnitelma
Vt 6 ramppi 24701/12 (Kouvola-Luumäki) ja Vt 26 (Haminantie)

RAMBOLL

LUUMÄKI

Elinkeino-, liikenne- ja ympäristökeskus

Pvm		Pvm		Pvm	
05.09.2025	Johanna Silventoinen	05.09.2025	Mikko Hiltunen	05.09.2025	Joel Peiponen
	Anu Kosonen				

Koordinaattijärjestelmä	ETRS-GK28	Tierekisteritunnus	Mittakaava	Piir,nro
Korkeusjärjestelmä	N2000	24701/12/480/0-24701/12/530/0 26/11/3950/0-26/11/4015/0	1:500	R18/4-2