


# UL251118 HANKESUUNNITELMA

Taavetin koulukeskus  
Koulutie 2 ja 4, 54500 TAAVETTI

4.2.2026

## Väistötilat

Yhteys päiväkotiin	71,0 m <sup>2</sup>
A-talon väistötilat	499,5 m <sup>2</sup>
<b>B-talon väistötilat (OPTIO)</b>	<b>437,0 m<sup>2</sup></b>
C-talon väistötilat	365,0 m <sup>2</sup>
Ruokahuolto	336,0 m <sup>2</sup>
Yhteistilat	639,5 m <sup>2</sup>
<b>Yhteensä</b>	<b>2348,0 m<sup>2</sup></b>

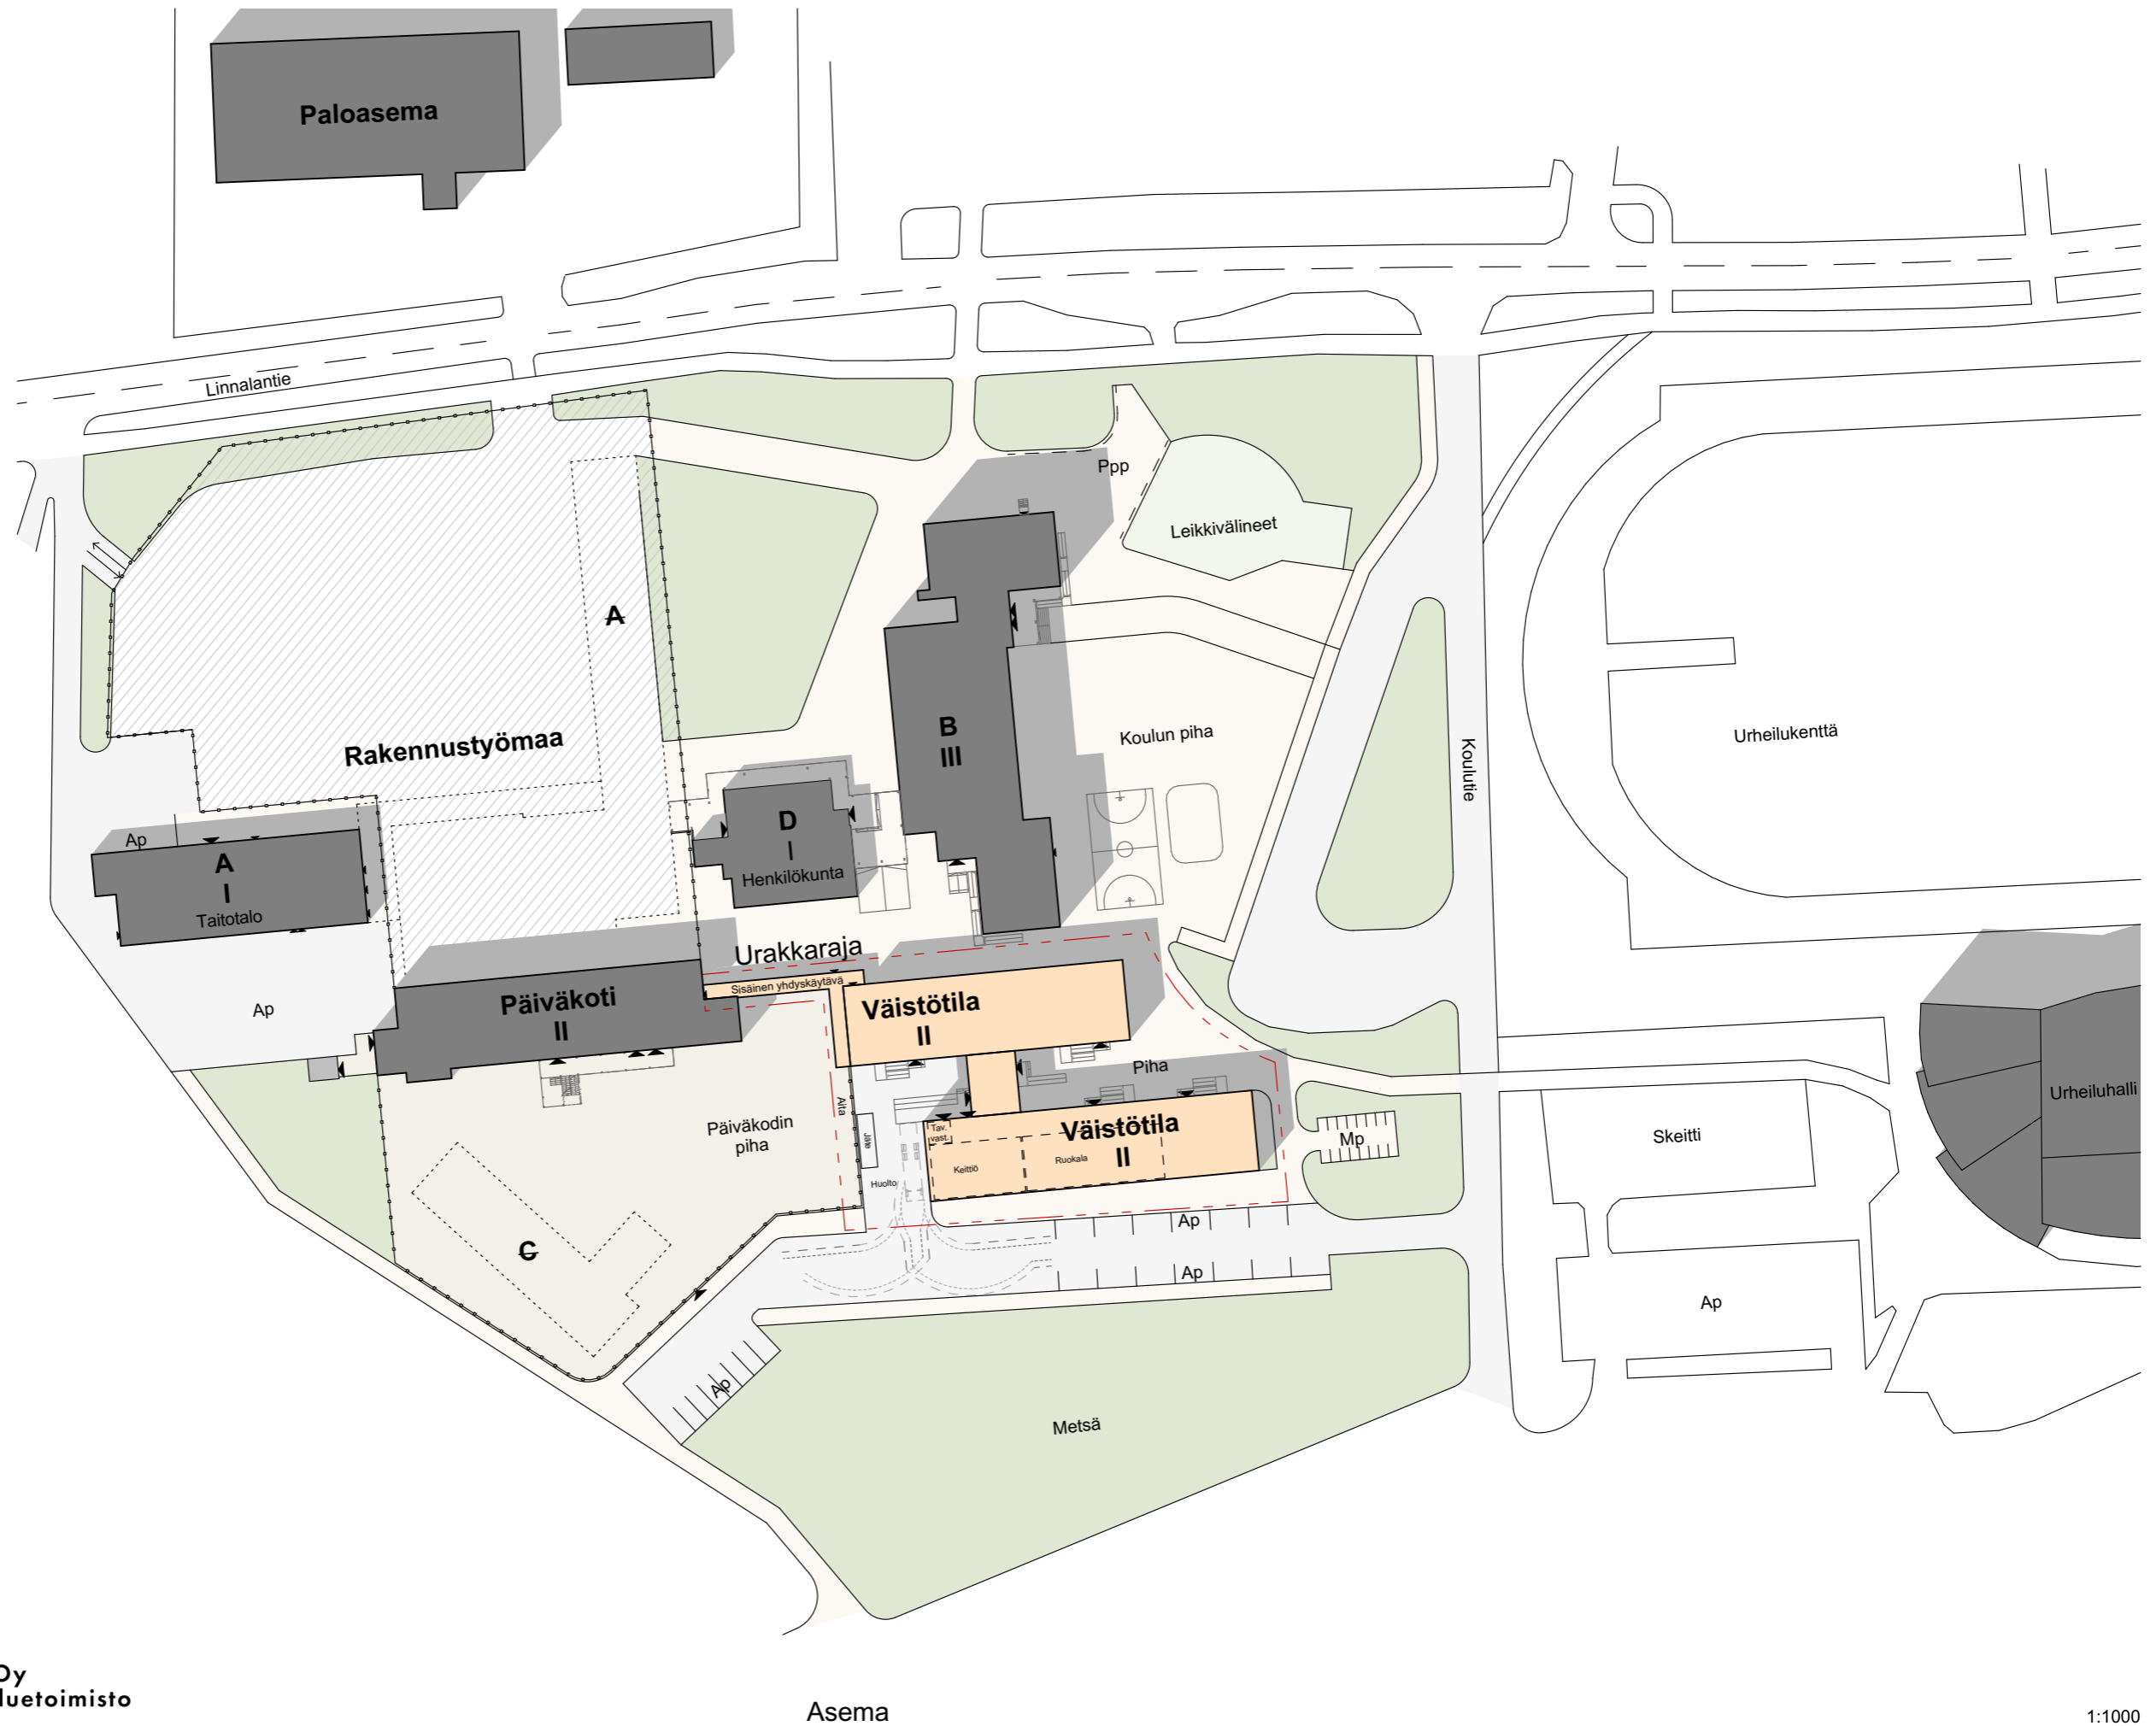

P



0 10 20 30 40 50

Väistötilat - 1. kerros

**A-talon väistötilat**

6 x opetustila (iso luokka)	354,0 m <sup>2</sup>
2 x opetustila (pieni luokka)	57,0 m <sup>2</sup>
2 x varastotila	18,0 m <sup>2</sup>
	<b>429,0 m<sup>2</sup></b>

**C-talon väistötilat**

1 x eskariluokka (iso luokka)	59,0 m <sup>2</sup>
-------------------------------	---------------------

**Ruokahuolto**

Valmistuskeittiö (keskuskeittiö)	119,5 m <sup>2</sup>
Ruokala (ikäryhmien ajoitus)	180,0 m <sup>2</sup>
Tavaran vastaanotto	12,0 m <sup>2</sup>
Keittiön pukuhuoneet	24,5 m <sup>2</sup>
	<b>336,0 m<sup>2</sup></b>

**Yhteistilat**

Porrashuone/ hissi	29,0 m <sup>2</sup>
2 x siivouskomero (sk)	6,0 m <sup>2</sup>
2 x tekniikka	11,5 m <sup>2</sup>
Aula	17,0 m <sup>2</sup>
2 x eteinen	211,0 m <sup>2</sup>
le wc-tila	11,5 m <sup>2</sup>
24 x wc-tilat	30,0 m <sup>2</sup>
	<b>316,0 m<sup>2</sup></b>

**Yhteys päiväkotiin**


Yhdyskäytävä	67,0 m <sup>2</sup>
Siivouskomero (sk)	4,0 m <sup>2</sup>
	<b>71,0 m<sup>2</sup></b>

**Yhteensä**

**1211,0 m<sup>2</sup>**

Tilatyypit

Yleiset opetustilat
Taito- ja taideaineet
Yhteiskäyttötilat
Keittiö ja ruokala
Oppilashuollon tilat
Henkilökunnan tilat
Tekniikka
Kiinteistön aputilat
Liikkumistilat

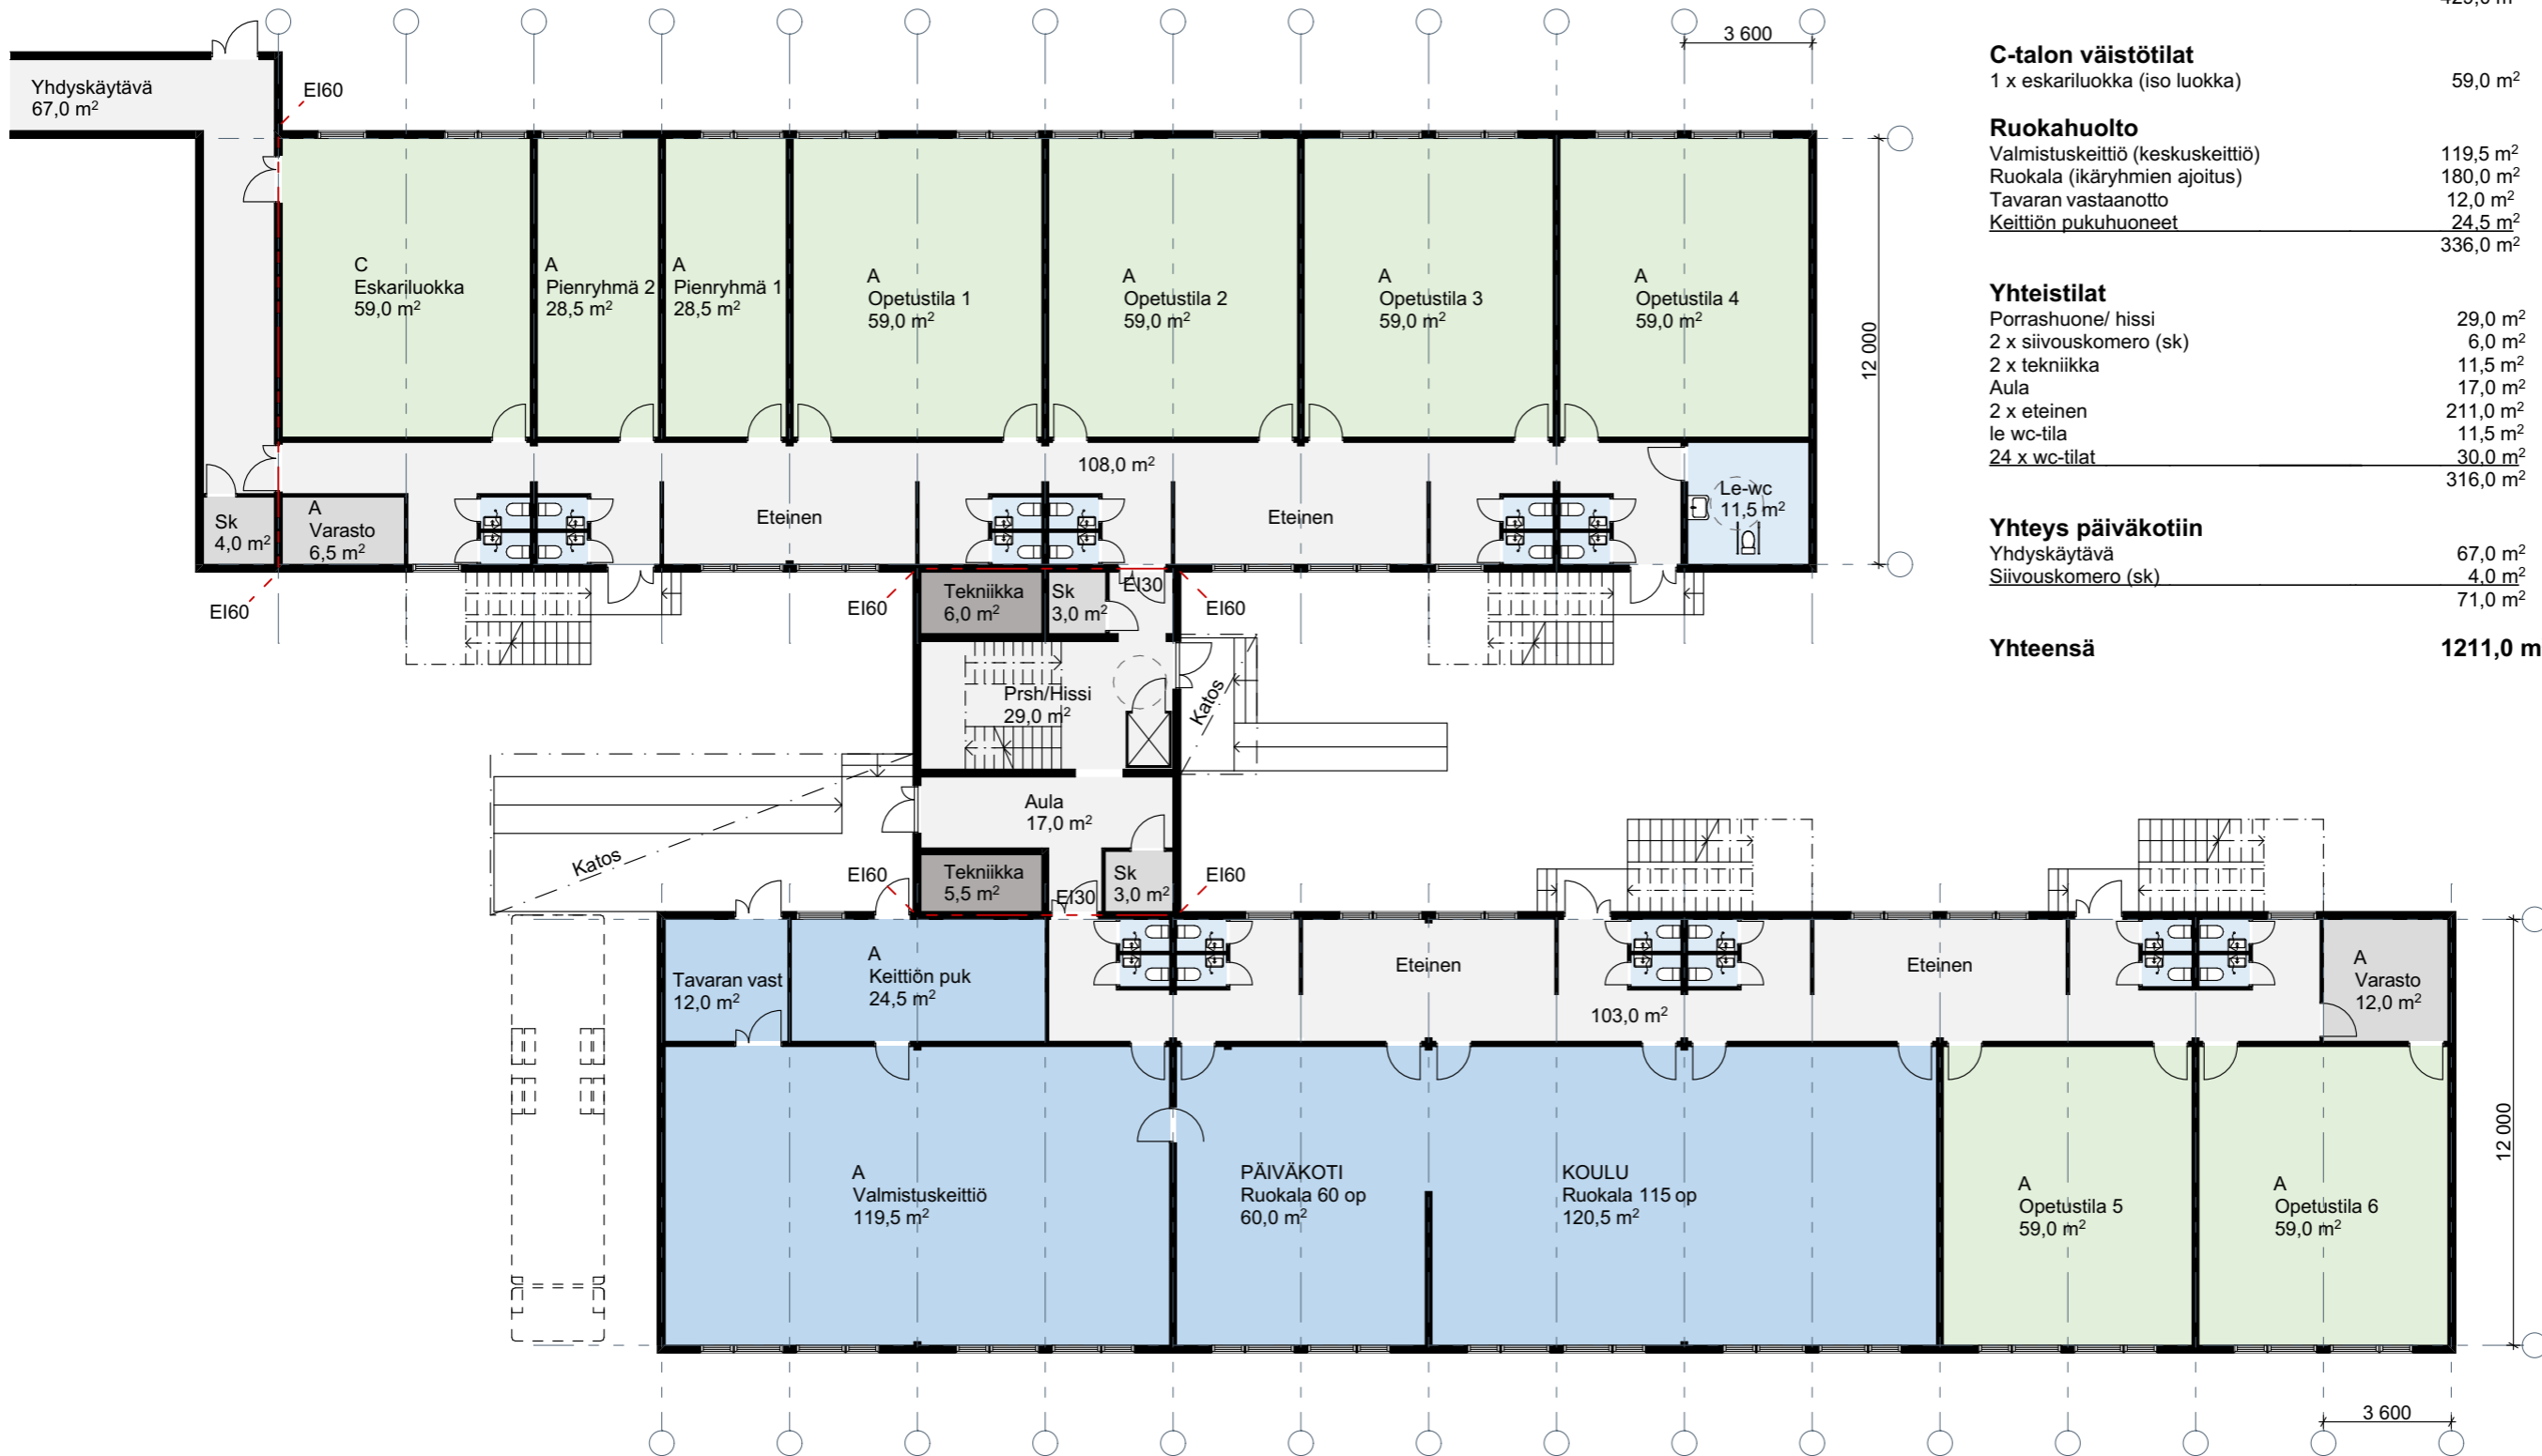

P



0 5 m

Väistötilat - 2. kerros

Tilatyypit

**A-talon väistötilat**

1 x opetustila (iso luokka)	59,0 m <sup>2</sup>
1 x varastotila	11,5 m <sup>2</sup>
<b>Yhteensä</b>	<b>70,5 m<sup>2</sup></b>

**B-talon väistötilat (OPTIO)**

7 x opetustila (iso luokka)	413,0 m <sup>2</sup>
2 x varastotila	24,0 m <sup>2</sup>
<b>Yhteensä</b>	<b>437,0 m<sup>2</sup></b>

**C-talon väistötilat**

2 x fysiikka/ kemia (iso luokka)	118,0 m <sup>2</sup>
1 x varastotila (fy/ke luokkien välissä)	28,5 m <sup>2</sup>
1 x biologia/ maantieto (iso luokka)	89,0 m <sup>2</sup>
1 x varastotila bi/ma	11,5 m <sup>2</sup>
1 x yleisluokka (iso luokka)	59,0 m <sup>2</sup>
<b>Yhteensä</b>	<b>306,0 m<sup>2</sup></b>


**Yhteistilat**

Porrashuone/ hissi	29,0 m <sup>2</sup>
2 x siivouskomero (sk)	6,0 m <sup>2</sup>
2 x tekniikka	11,5 m <sup>2</sup>
Aula	17,0 m <sup>2</sup>
2 x eteinen	230,0 m <sup>2</sup>
24 x wc-tilat	30,0 m <sup>2</sup>
<b>Yhteensä</b>	<b>323,5 m<sup>2</sup></b>

**Yhteensä**

**1137,0m<sup>2</sup>**

- Yleiset opetustilat
- Taito- ja taideaineet
- Yhteiskäyttötilat
- Keittiö ja ruokala
- Oppilashuollon tilat
- Henkilökunnan tilat
- Tekniikka
- Kiinteistön aputilat
- Liikkumistilat

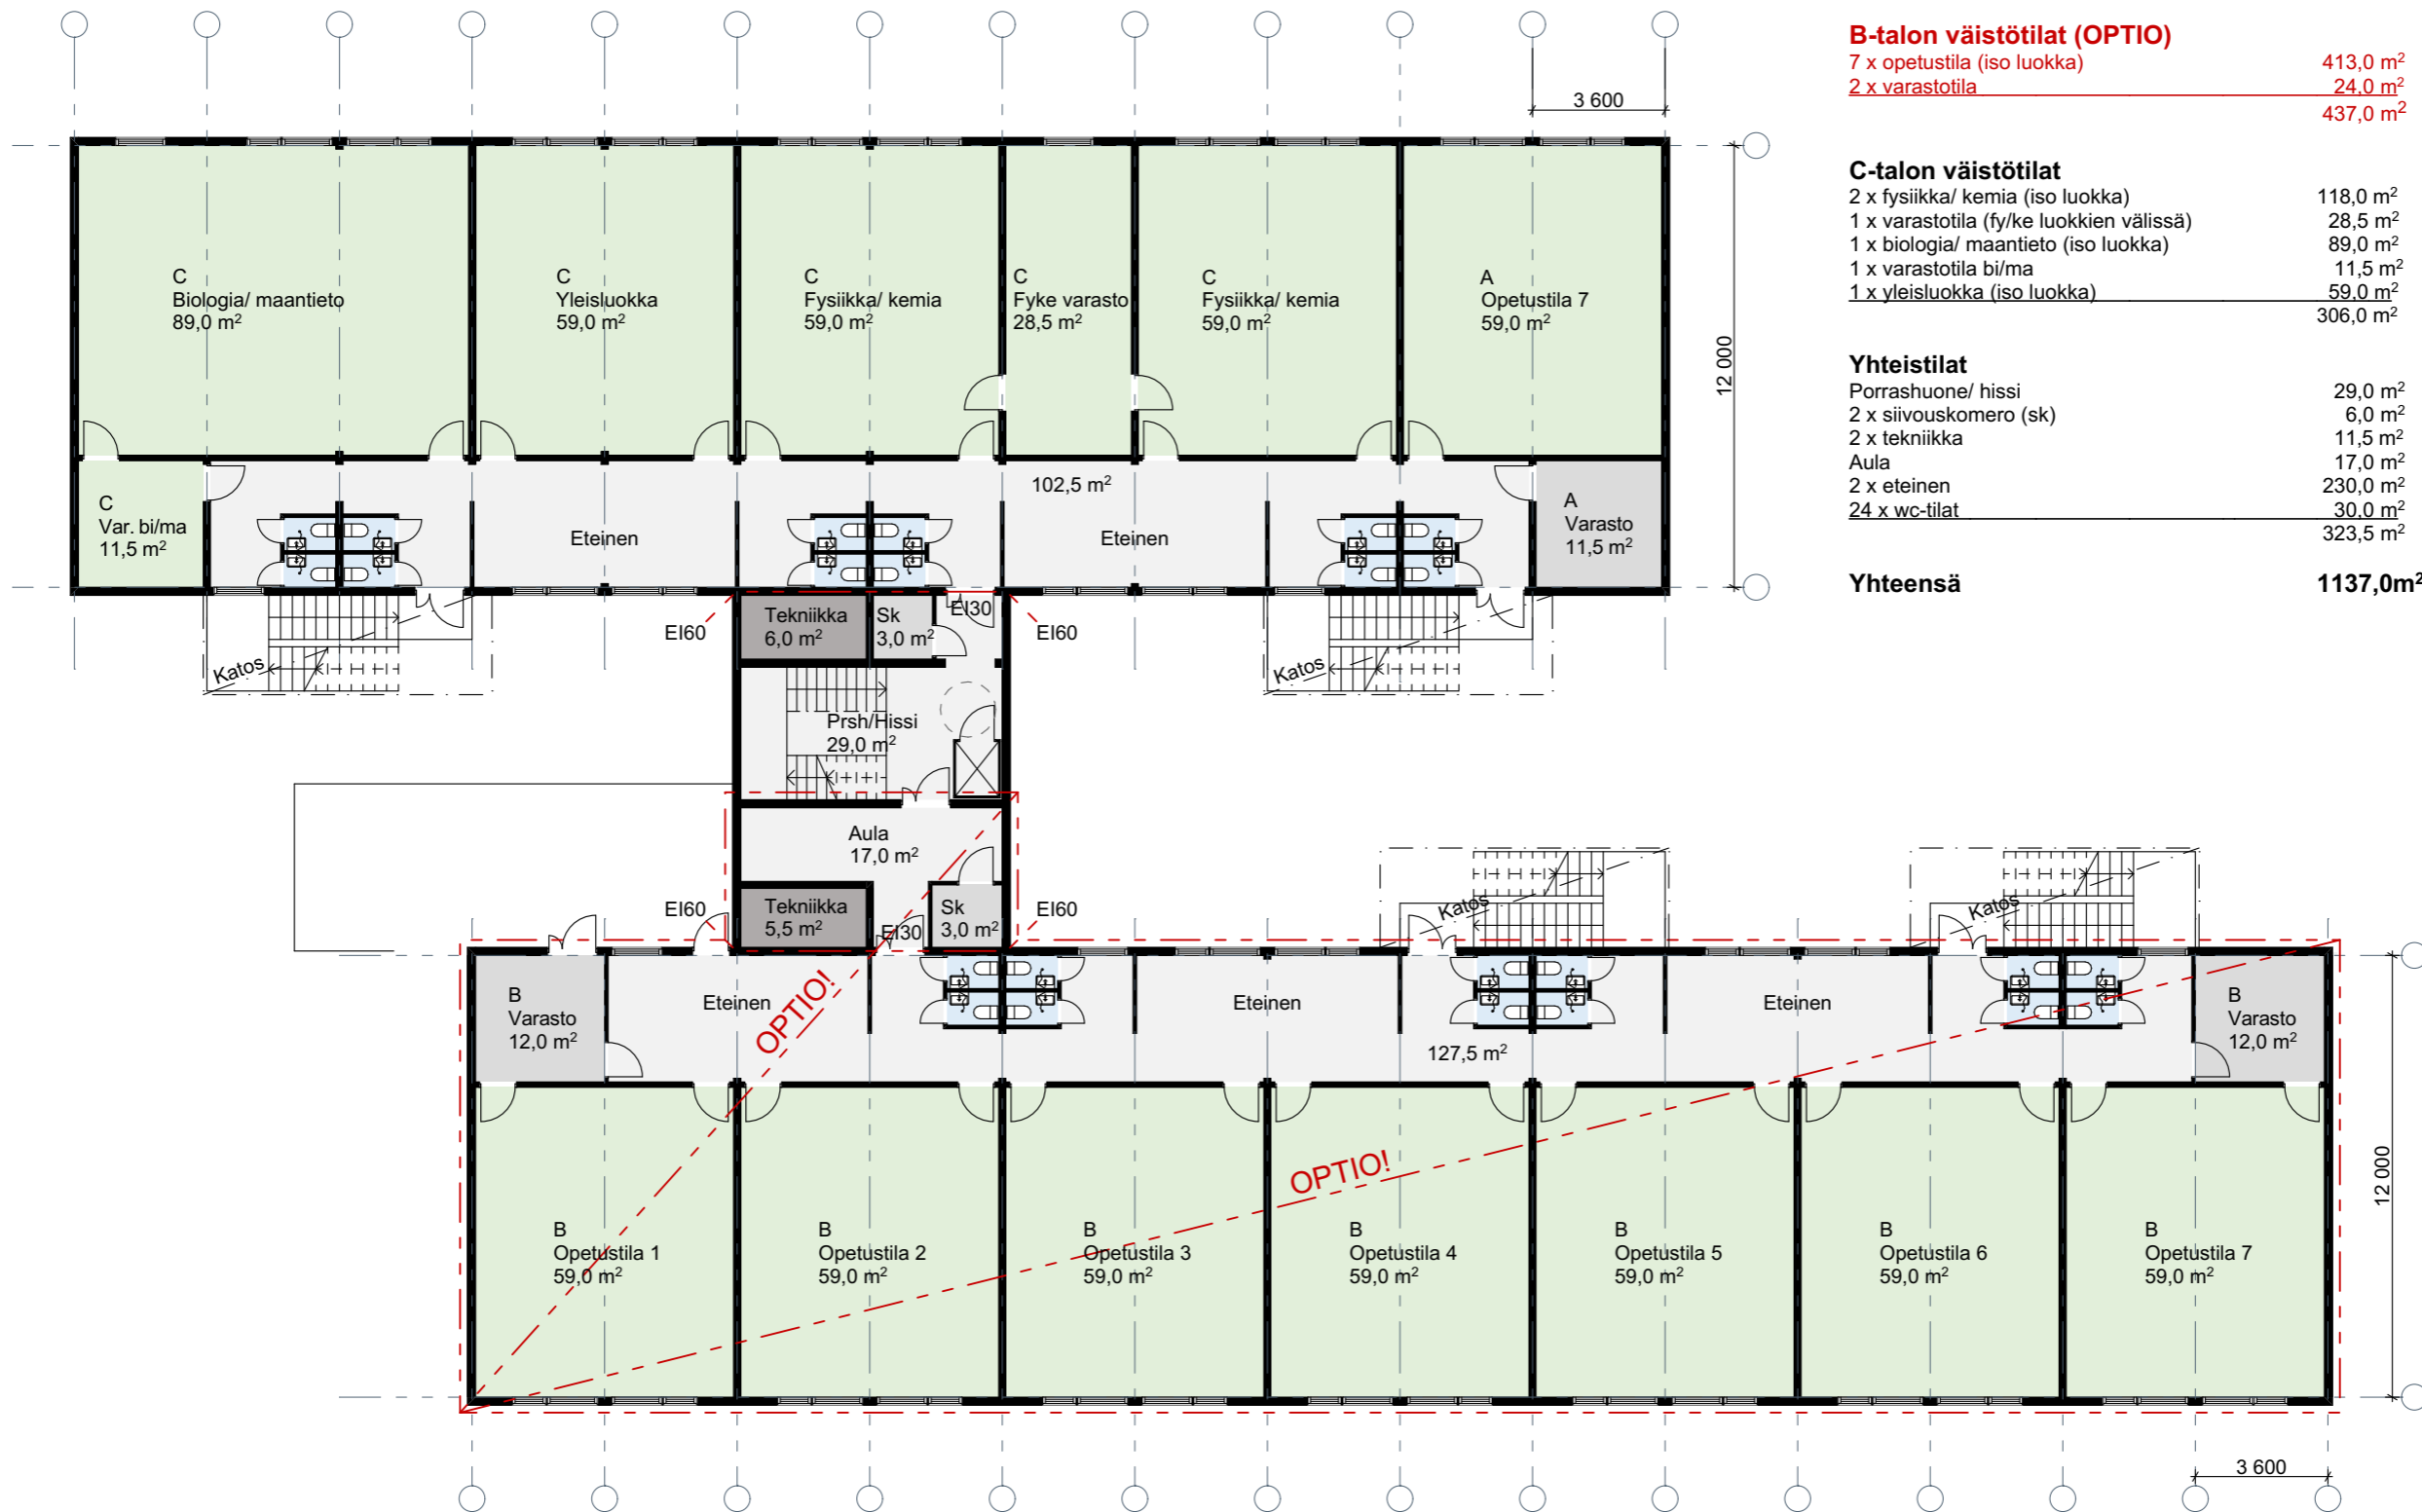

P

