ASEMAPIIRUSTUS 1:500

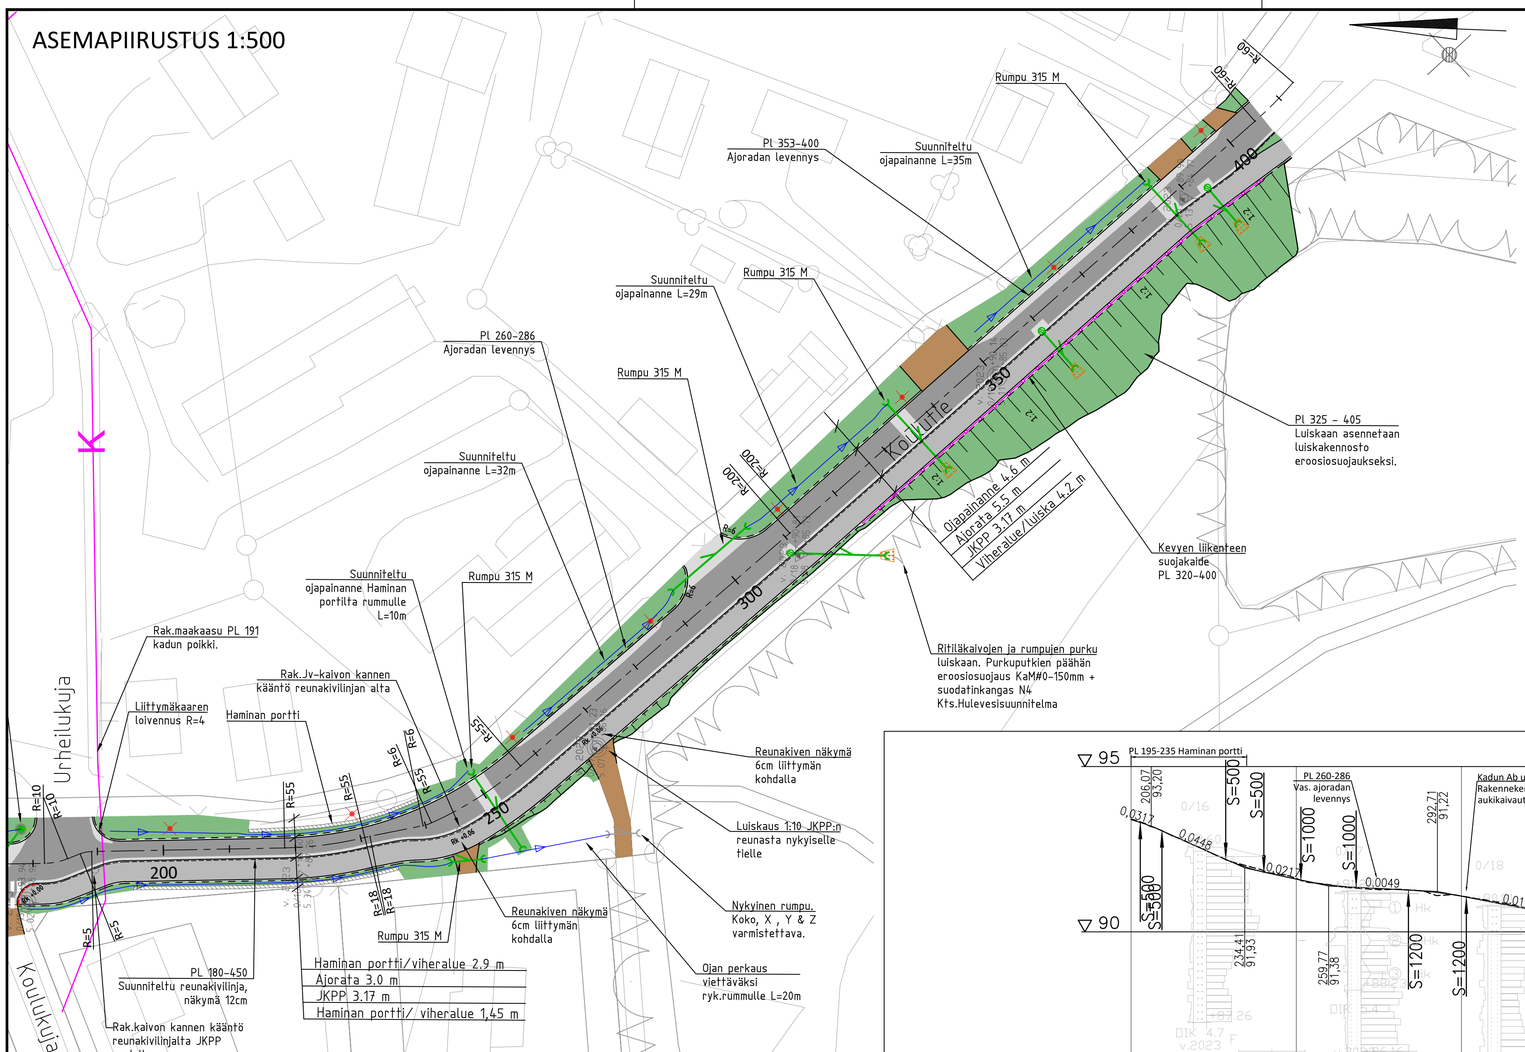

RAKENNEKERROKSET

PÄÄLLYSRAKENNE	KATU 4D	JKPP 6D
Päällyste AB16	5 cm	4 cm
Päällyste AB11 tasausmassa	5 cm	–
Kantava krs, KaM 0...32 mm	15 cm	15 cm
Jakava krs, KaM 0...56mm	35 cm	25 cm
Suodatinkangas N2	Kyllä	Kyllä
YHTEENSÄ	60 cm	44 cm

MERKINTÖJEN SELITTEET:

- Ajorata, AB jyrsintä
- Ajorata, rakennekerrosten levitys / aukikaivu, AB16 50mm + AB11 50mm tasausmassa
- jk+pp — Yhdistetty jalkakäytävä ja pyörätie, AB16 40mm
- Tonttiliittymä
- Nurmi R4, kasvualusta 150mm
- Nykyinen kenttäkiveys
- Kaide
- Aita
- Ojan pohja
- Piennar, leveys 25cm
- Reunakivi betoninen upotettava, näkymä 12cm
- Madallettu reunakivi, näkymä 0 / 2cm
- Reunakivi nykyinen
- Nykyinen valaisin
- Suunniteltu hulevesikaivo, ritiläkansi, hulevesiviemäri PE tai PP/k SN8
- Suunniteltu hulevesitarkastuskaivo / imeytyskaivo, hulevesiviemäri PE tai PP/k SN8
- Rumpu 315 M

- Huleveden kupukaivojen kannen ympärille kenttäkiveys ø50...200mm ulottuma väh. 500mm kannesta. Asennus maakosteaan betoniin h=100mm.
- Nykyiset jäävät kaivojen kansistot ja venttiilinhatut nostetaan suunnitellun valmiin pinnan tasoon.
- Tasaus- & hulevesisuunnitelma Kts. piir. 103
- Viheralueet ennallistetaan aukikaivautuvilta osilta
- Ennen töiden aloittamista kaapeleiden sijainnit on varmistettava kaapelinäytöillä. Kaapeleiden varo/turvallisuus etäisyydet ovat omistajatahon ohjeiden mukaiset.

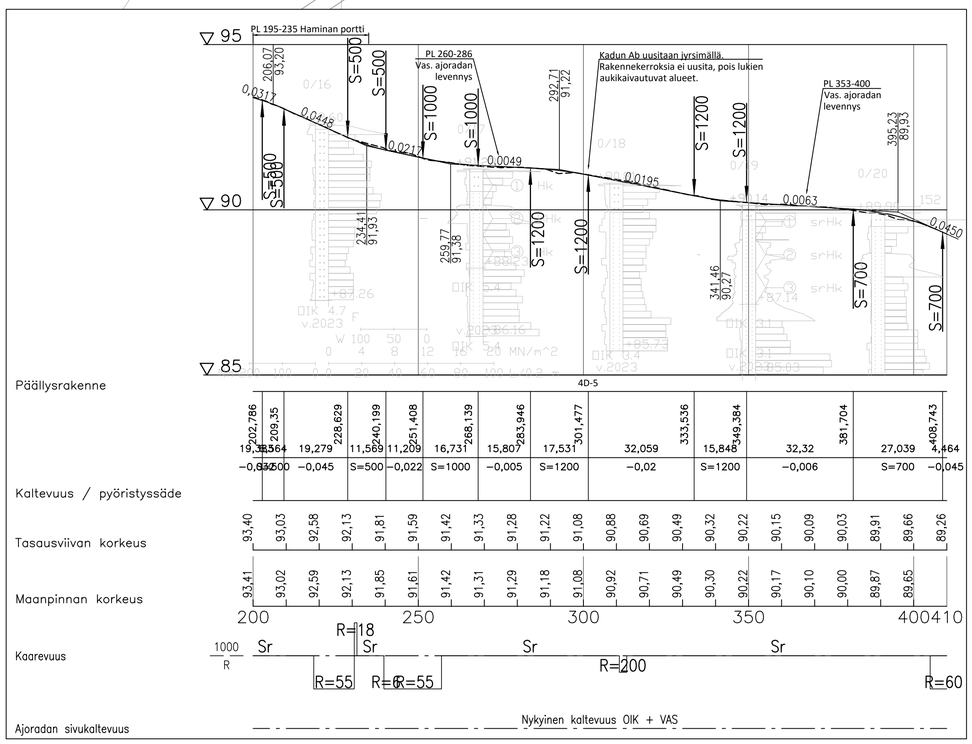

YLEISKARTTA 1:5000

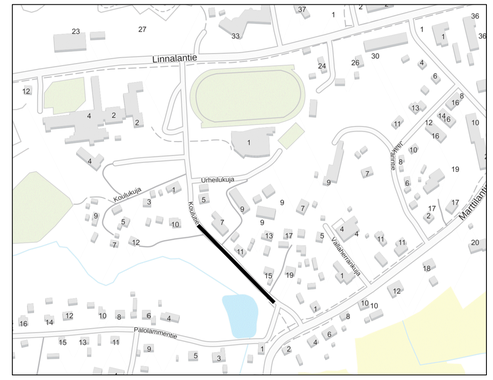

Koulutie
TYYPPIPOIKKILEIKKAUS 1:100
PL 240-400 (PL280)

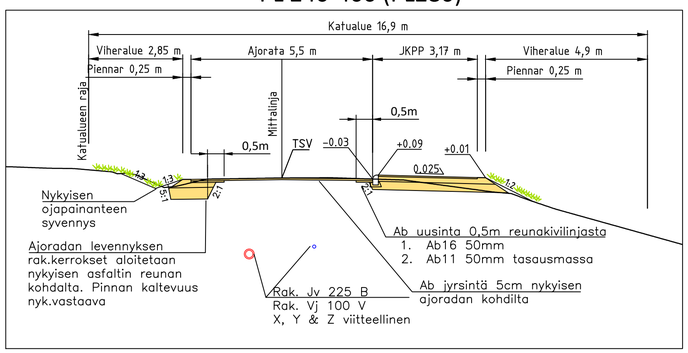

Koulutie
TYYPPIPOIKKILEIKKAUS 1:100
PL 240-400 (PL330)

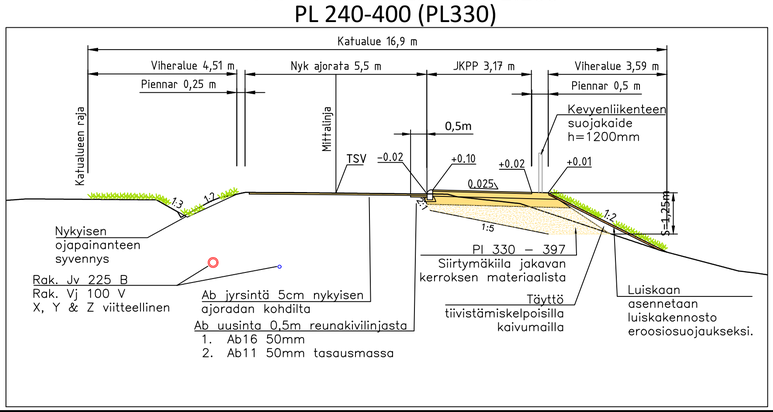

Koulutie
TYYPPIPOIKKILEIKKAUS 1:100
PL 240-400 (PL370)

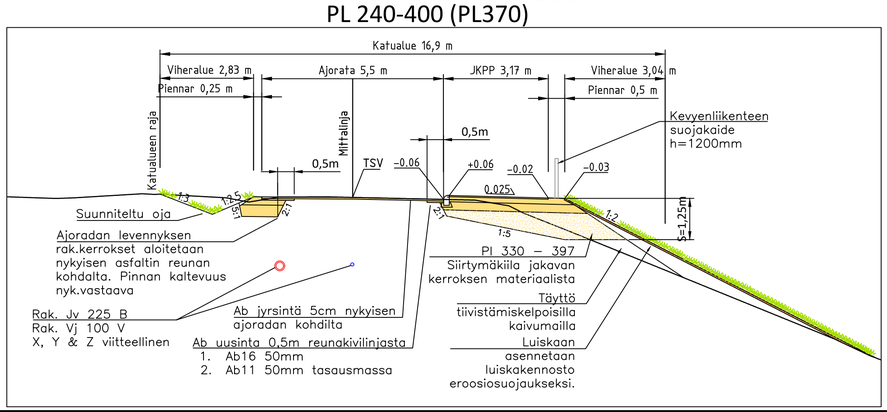

Koordinaatisto ja korkeusjärjestelmä	ETRS-GK28 & N2000
Korkeuskiintopiste	
Käytetyt monikulmiopisteet	

k.osa/ kylä | korttel/ tila | Tontti/ Rn:o | Viranomaisen merkintöjä

Rakennustoimenpide | Piirustuslaji | Juokseva nro

Rakennuskohteen nimi ja osoite
Luumäen kunta
Koulutie PL 250 - Rakennussuunnitelma
Luumäki

Piirustuksen sisältö | Mittakaava
Asemapiirustus 1:500
Pituusleikkaus 1:1000/1:100
Tyyppipoikkileikkaukset 1:100

RAMBOLL
Ramboll
Laserkatu 6
53850 Lappeenranta
puh. 020 755 611
ramboll.fi

Suunn ala	Työnro	Tiedosto
TKA	1510079268	
Piirustusnro	Piirustuksia	Muutos
102		
hyv.	suunn.	piirt.	pvm
ANUKO	MLon	AVAR	19.04.2024

\\Files\Projects\RF\2023\N016X\RF2023N016X\1Suunn\1510079268_Koulutie-RS.dwg