


TAUKANIEMEN RANTA-ASEMAKAAVAN MUUTOS

Kaavaehdotus 27.4.2026

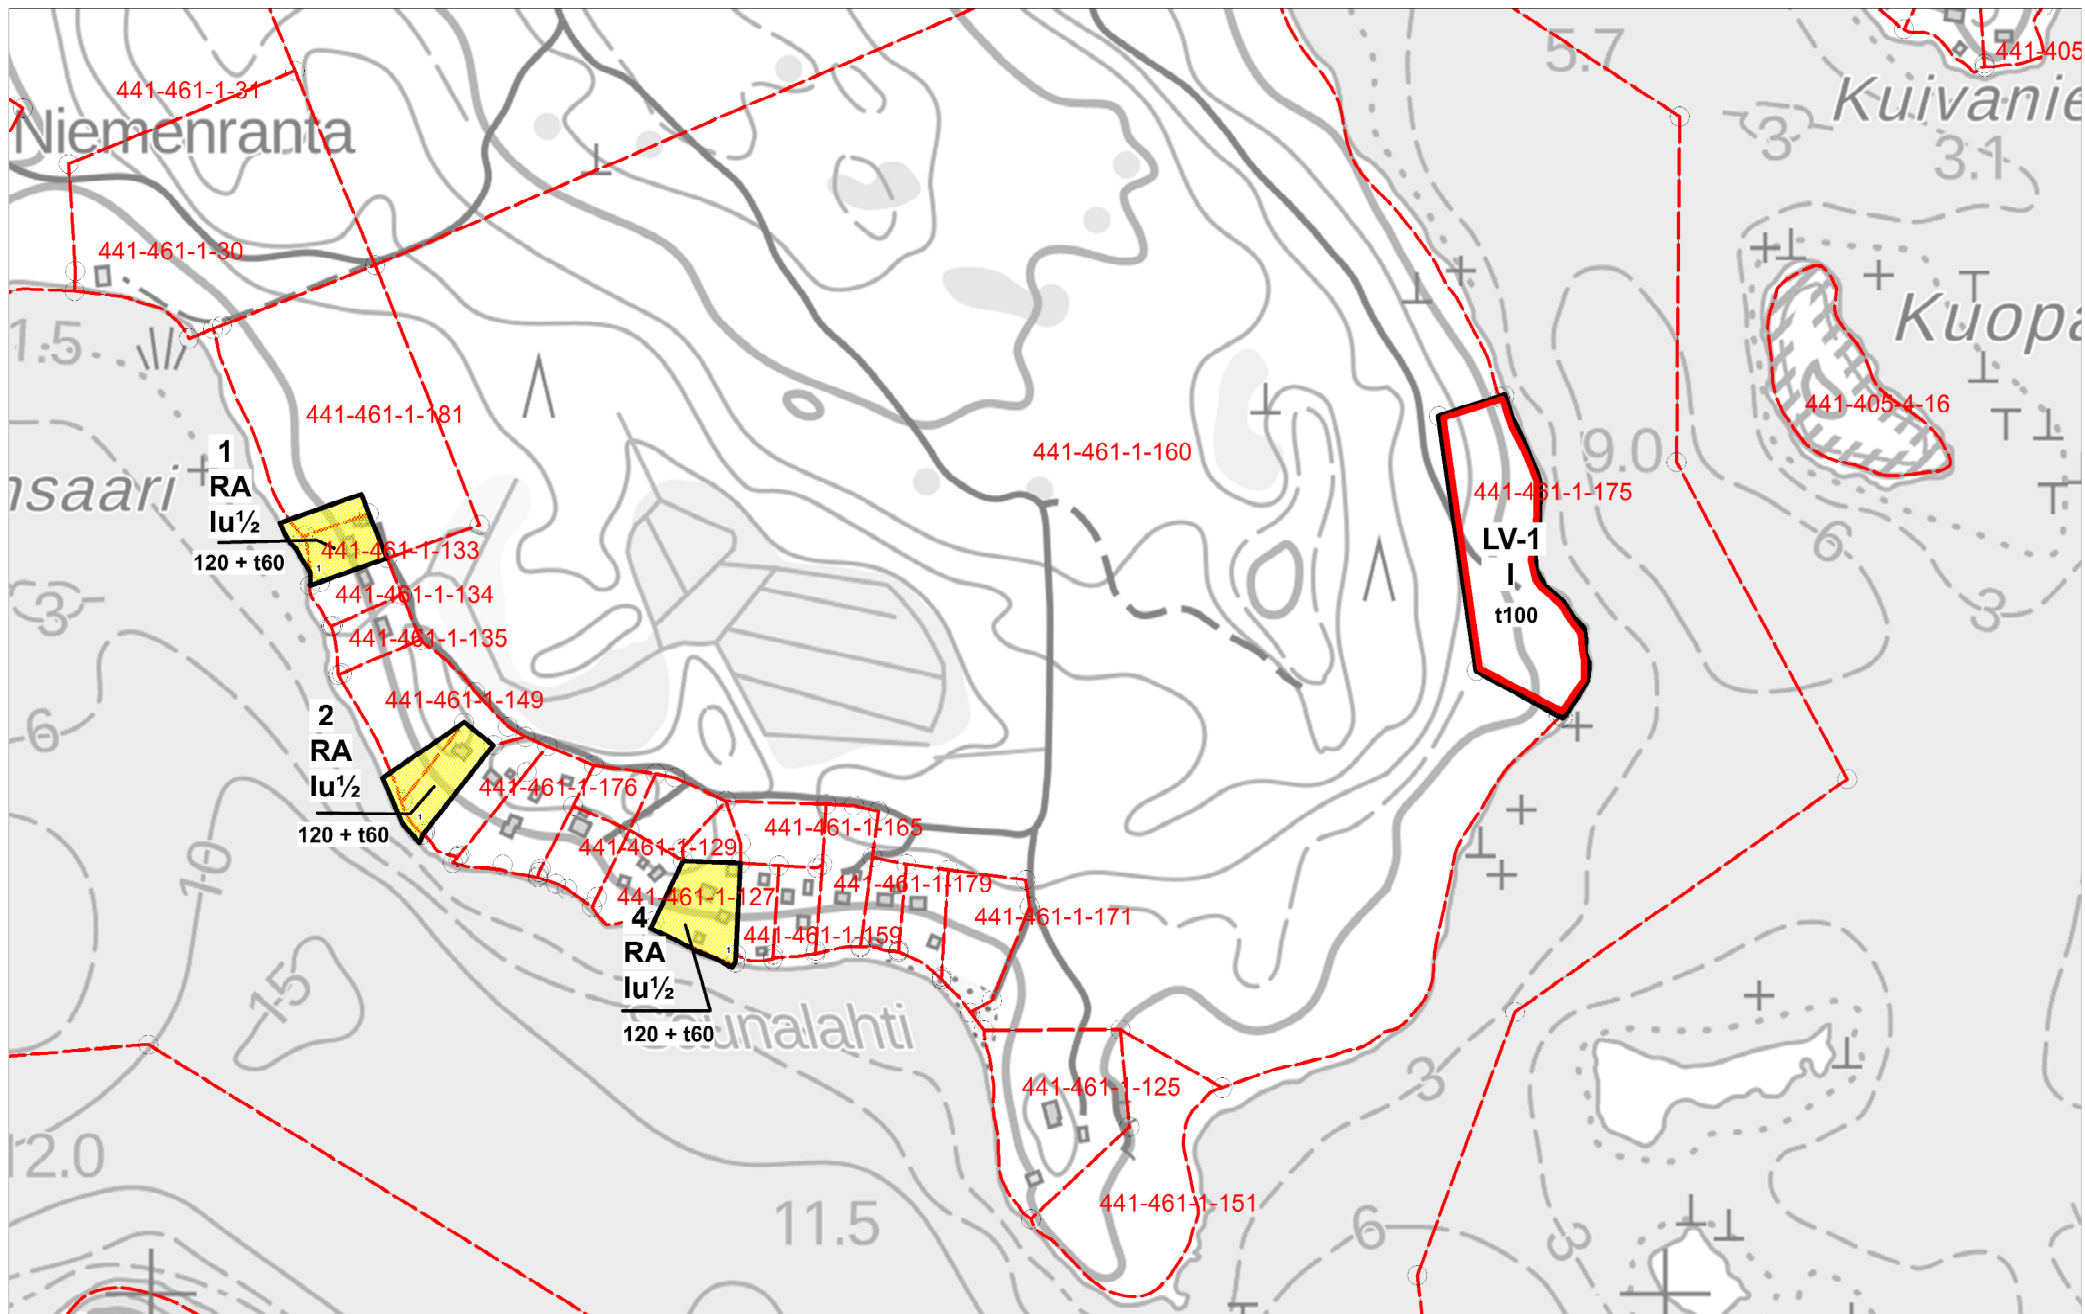

MK 1 : 5 000