


Väistötilat


Yhteys päiväkotiin	71,0 m ²
A-talon väistötilat	499,5 m ²
B-talon väistötilat	437,0 m ²
C-talon väistötilat	365,0 m ²
Ruokahuolto	336,0 m ²
Yhteistilat	639,5 m ²
Yhteensä	2348,0 m²

URAKKARAJAT

Väistötilojen urakkaraja aidataan väistötilojen rakentamisen ajaksi vähintään 2,1 metriä korkealla metallirakenteisella verkkoaidalla, jonka silmäkoko on oltava enintään ≤ 50 mm. Aita puretaan väistötilojen käyttöönoton yhteydessä.

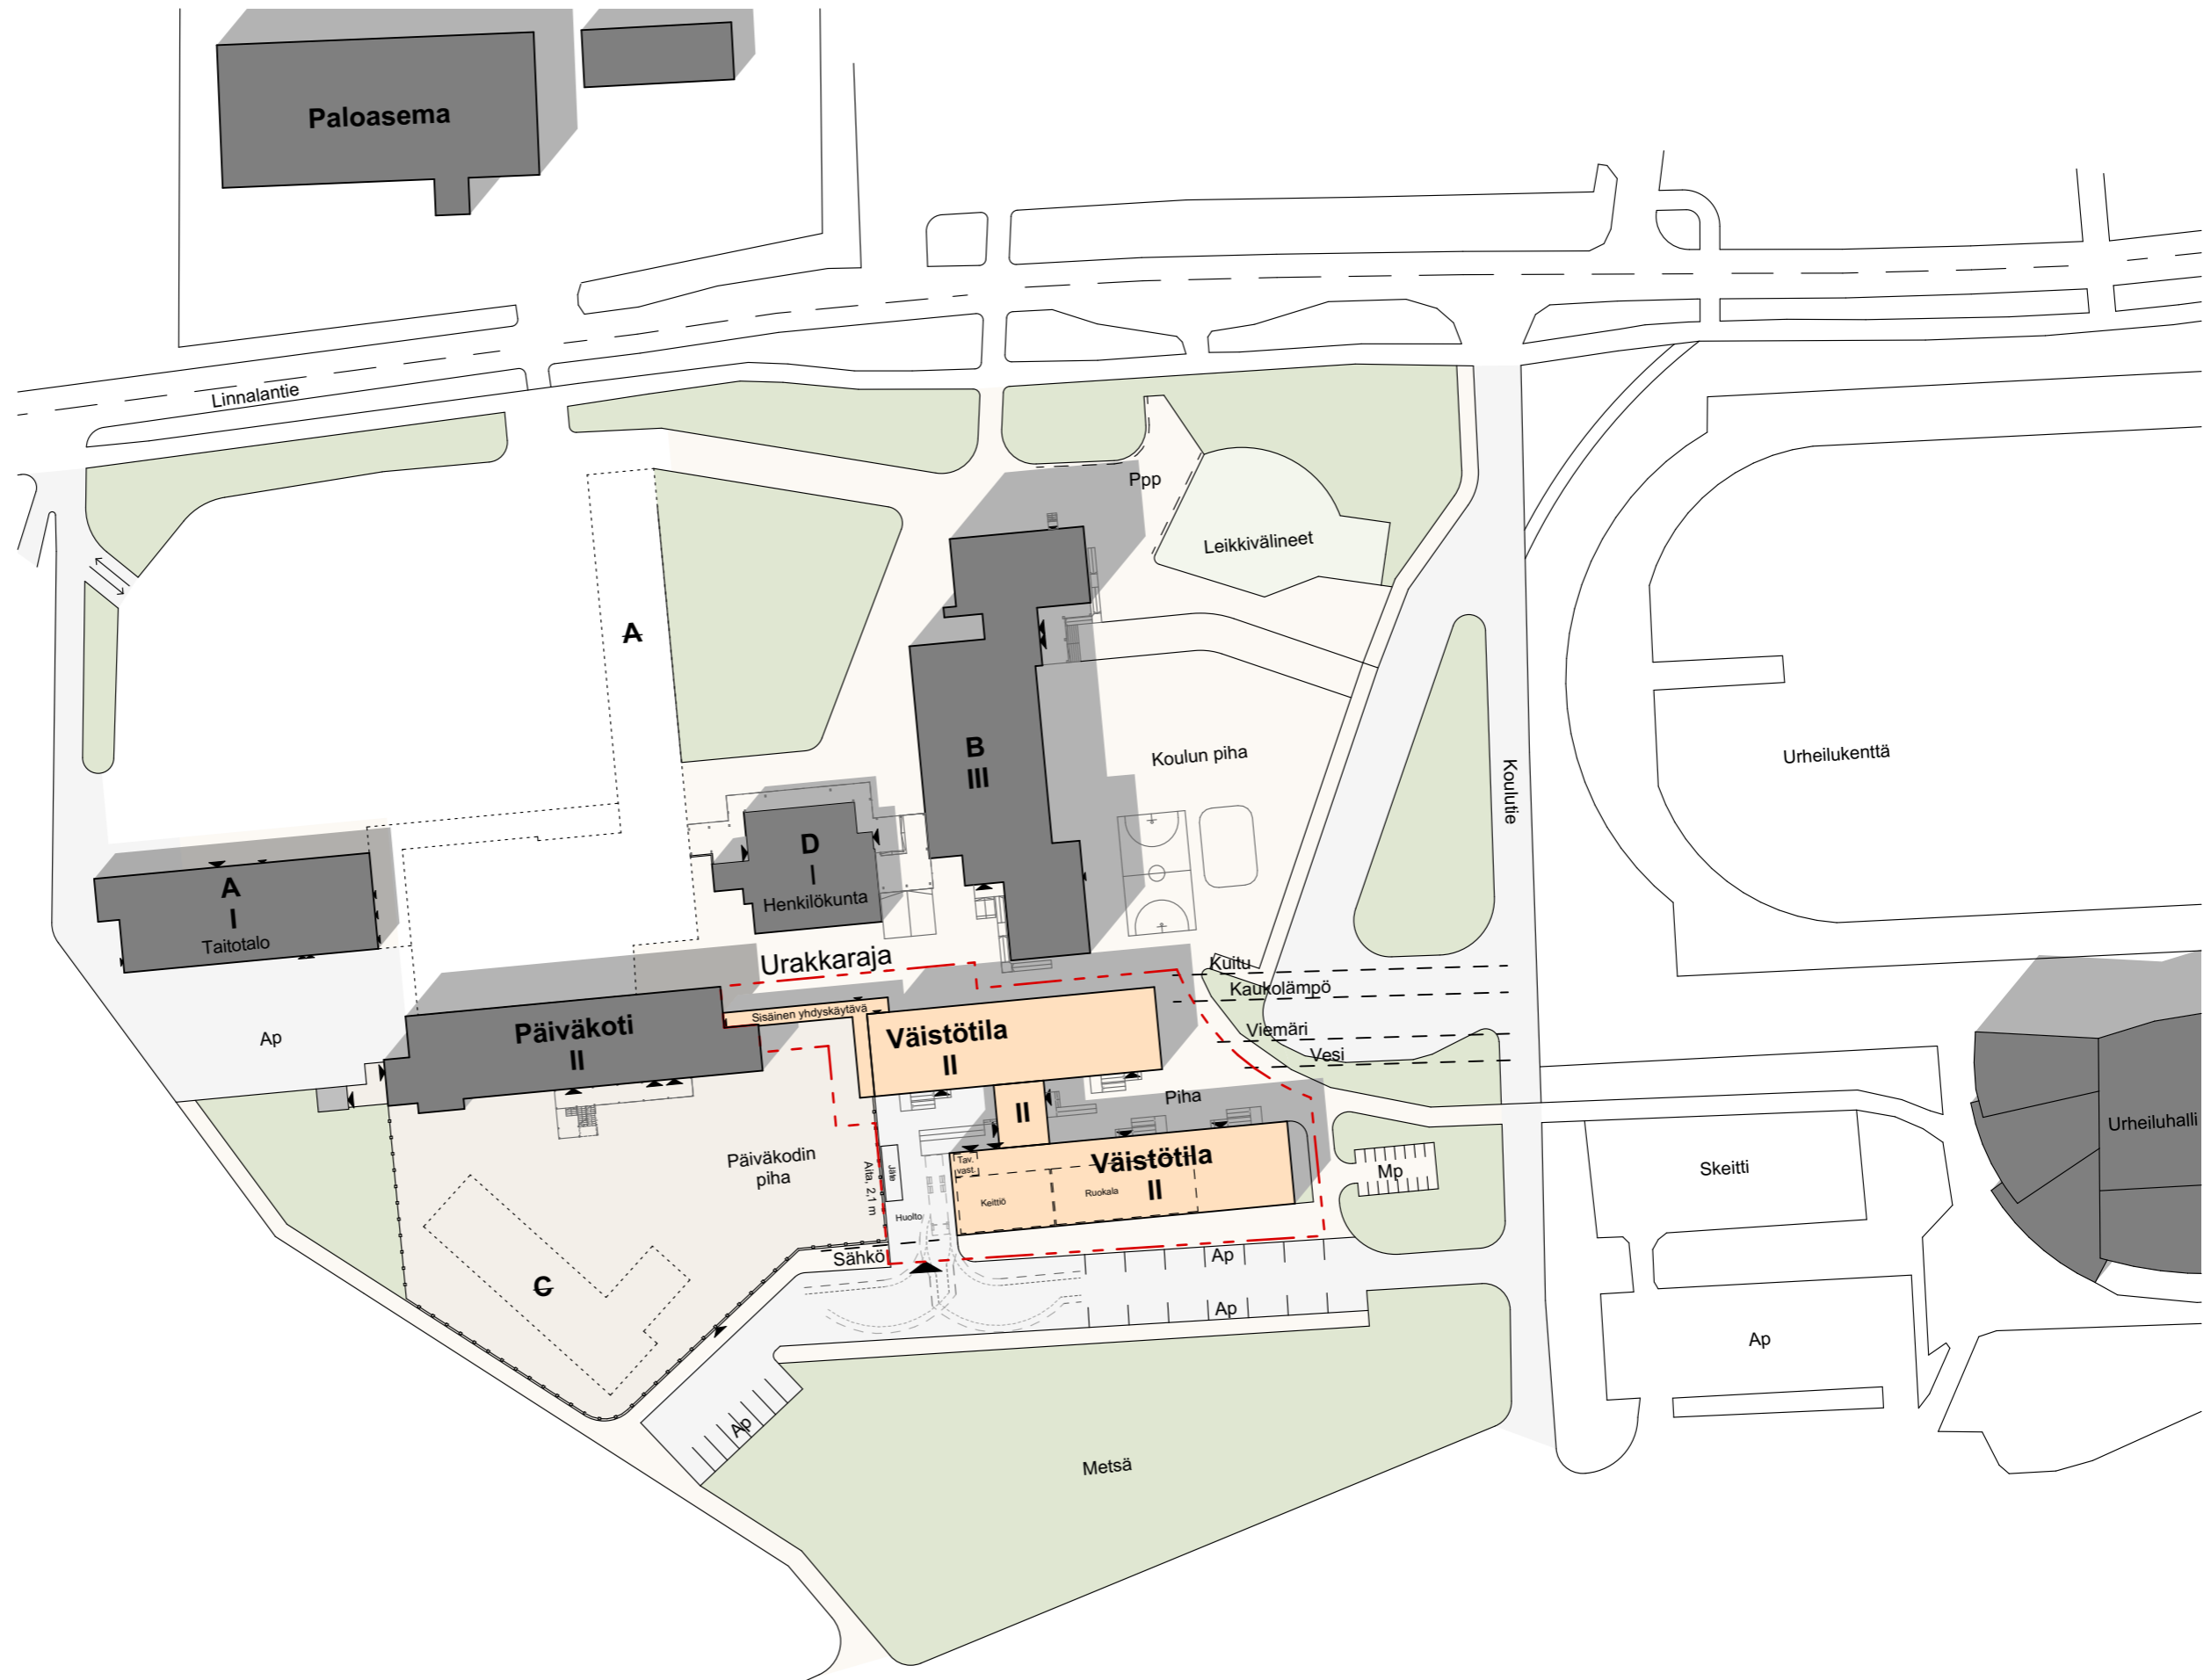

P

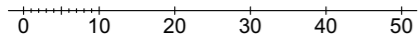

Väistötilat - 1. kerros

A-talon väistötilat

6 x opetustila (iso luokka)	354,0 m ²
2 x opetustila (pieni luokka)	57,0 m ²
2 x varastotila	18,0 m ²
Yhteensä	429,0 m²

C-talon väistötilat

1 x eskariluokka (iso luokka)	59,0 m ²
-------------------------------	---------------------

Ruokahuolto

Valmistuskeittiö (keskuskeittiö)	119,5 m ²
Ruokala (ikäryhmien ajoitus)	180,0 m ²
Tavaran vastaanotto	12,0 m ²
Keittiön pukuhuoneet	24,5 m ²
Yhteensä	336,0 m²

Yhteistilat

Porrashuone/ hissi	29,0 m ²
2 x siivouskomero (sk)	6,0 m ²
2 x tekniikka	11,5 m ²
Aula	17,0 m ²
2 x eteinen	211,0 m ²
le wc-tila	11,5 m ²
24 x wc-tilat	30,0 m ²
Yhteensä	316,0 m²

Yhteys päiväkotiin


Yhdyskäytävä	67,0 m ²
Siivouskomero (sk)	4,0 m ²
Yhteensä	71,0 m²

Yhteensä


1211,0 m²


Tilatyypit

Yleiset opetustilat
Taito- ja taideaineet
Yhteiskäyttötilat
Keittiö ja ruokala
Oppilashuollon tilat
Henkilökunnan tilat
Tekniikka
Kiinteistön aputilat
Liikkumistilat

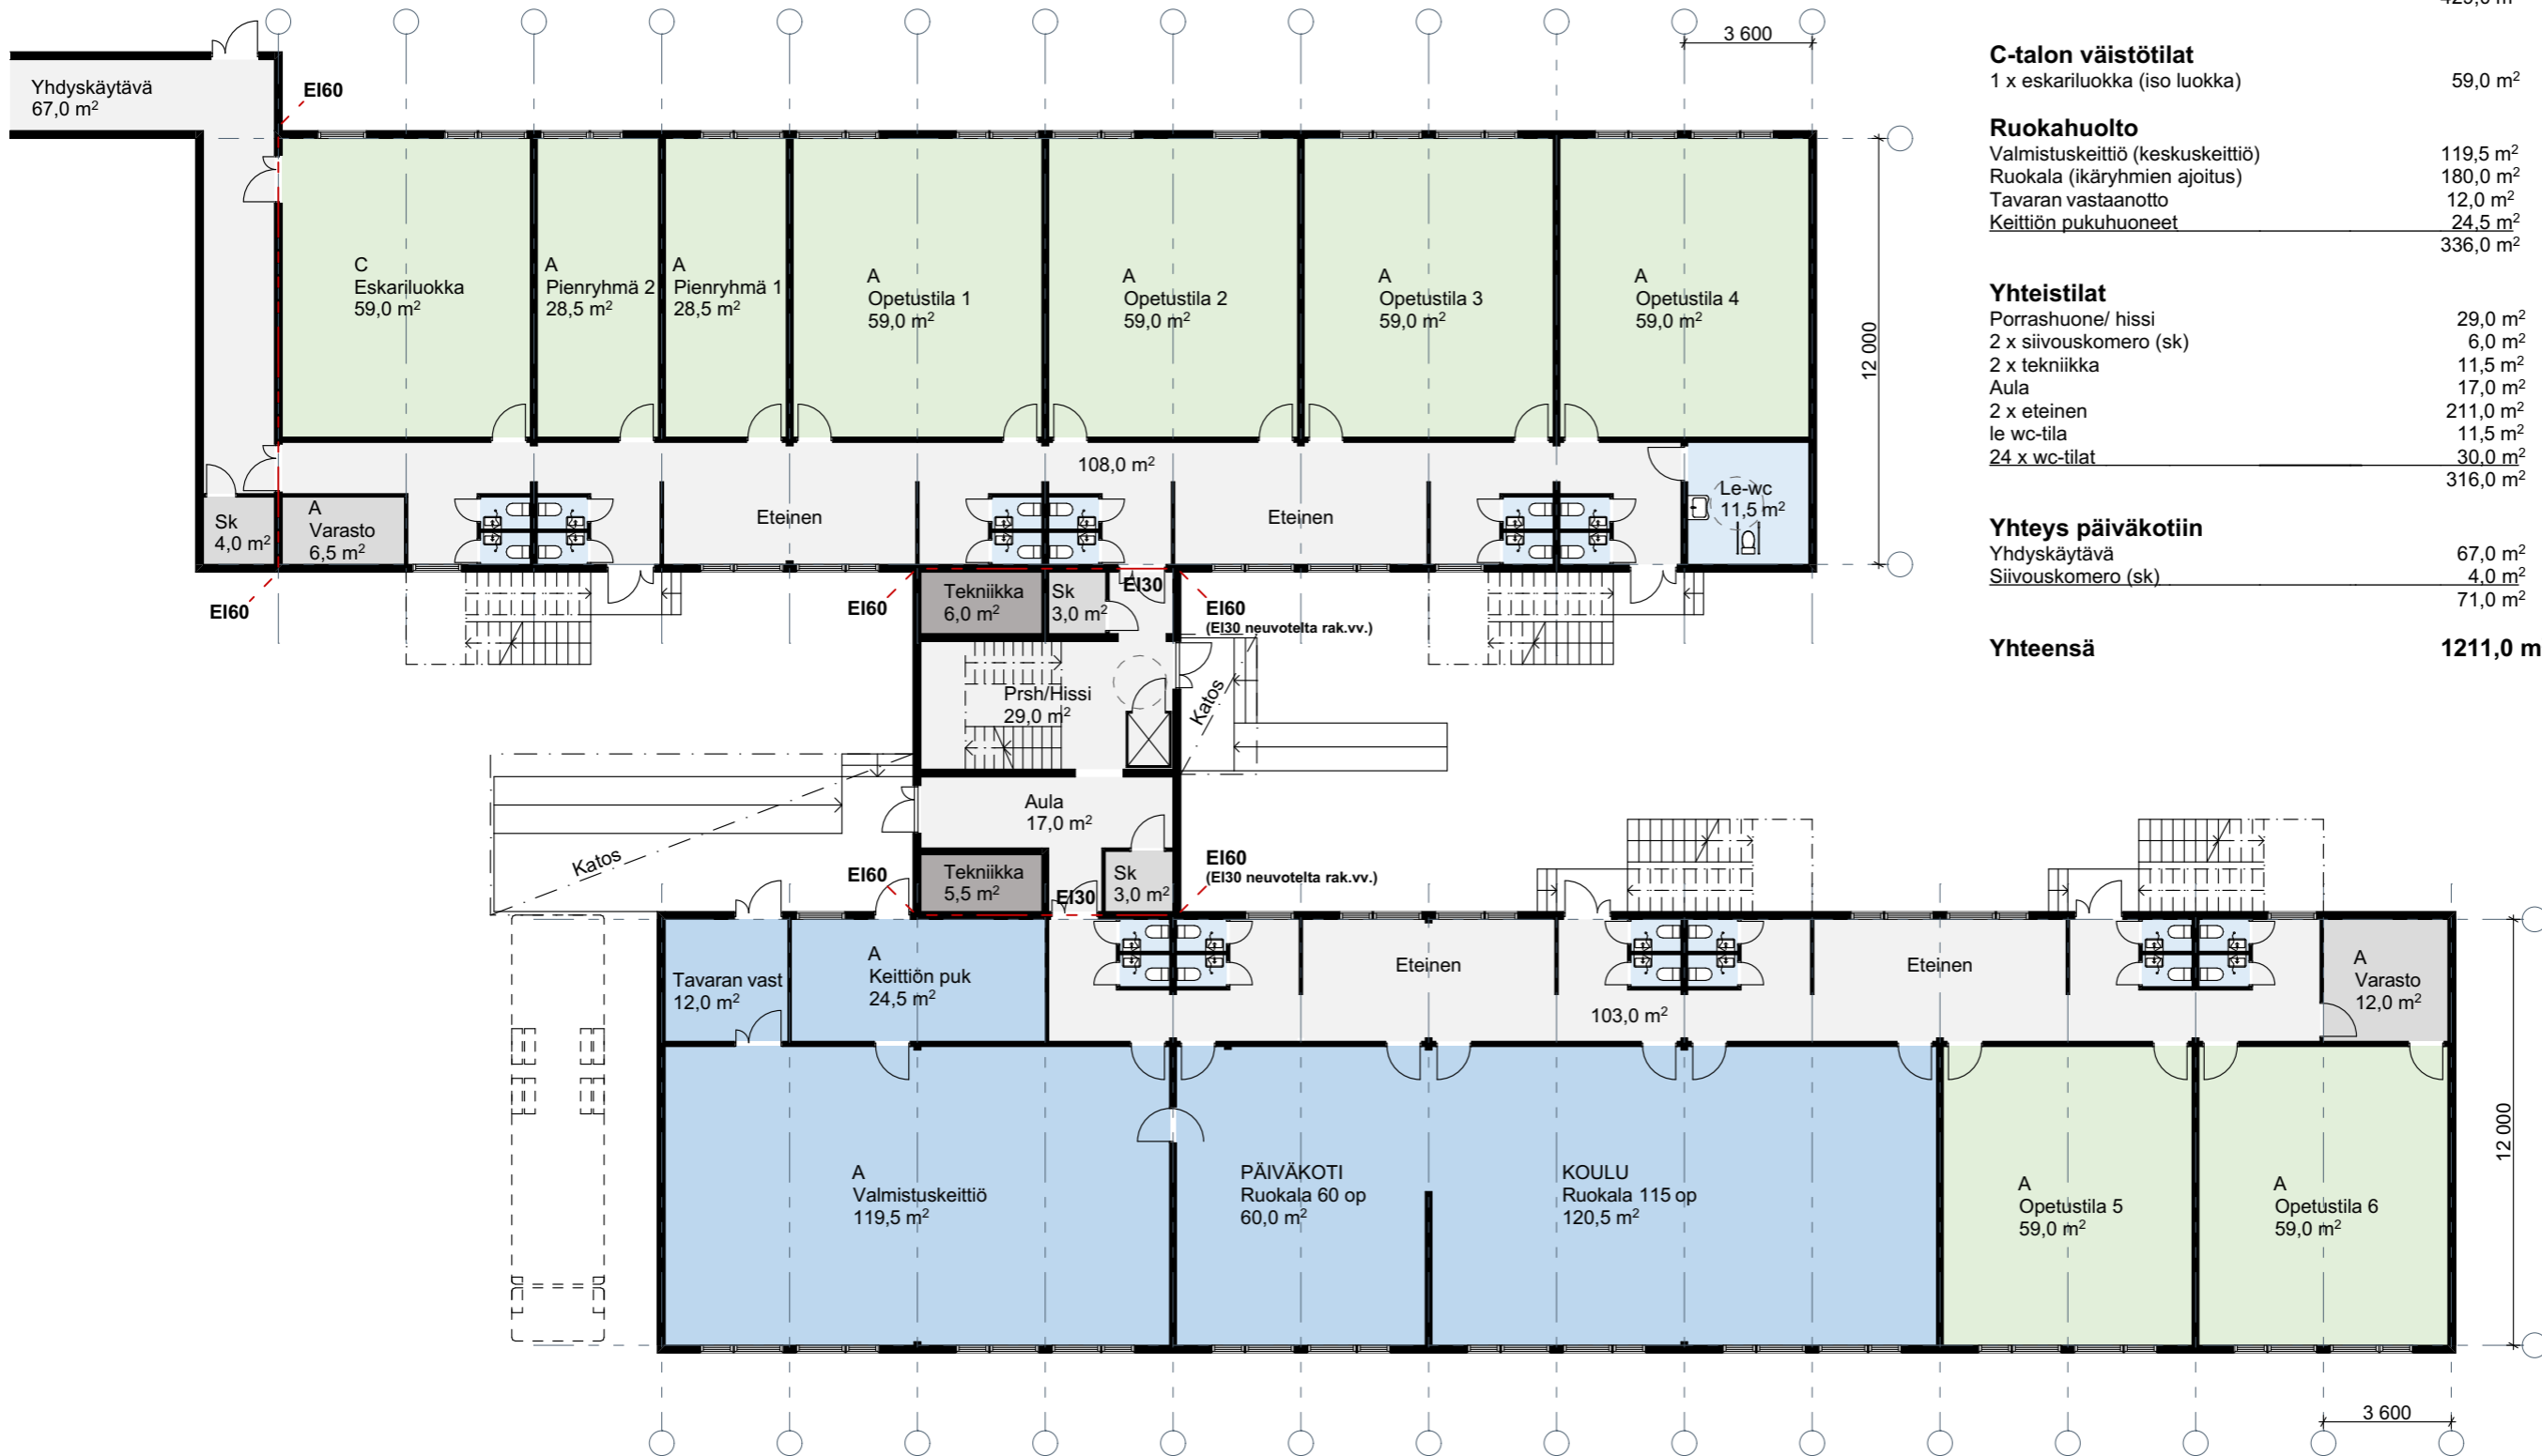

P

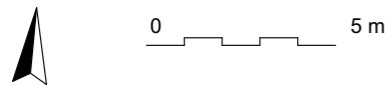

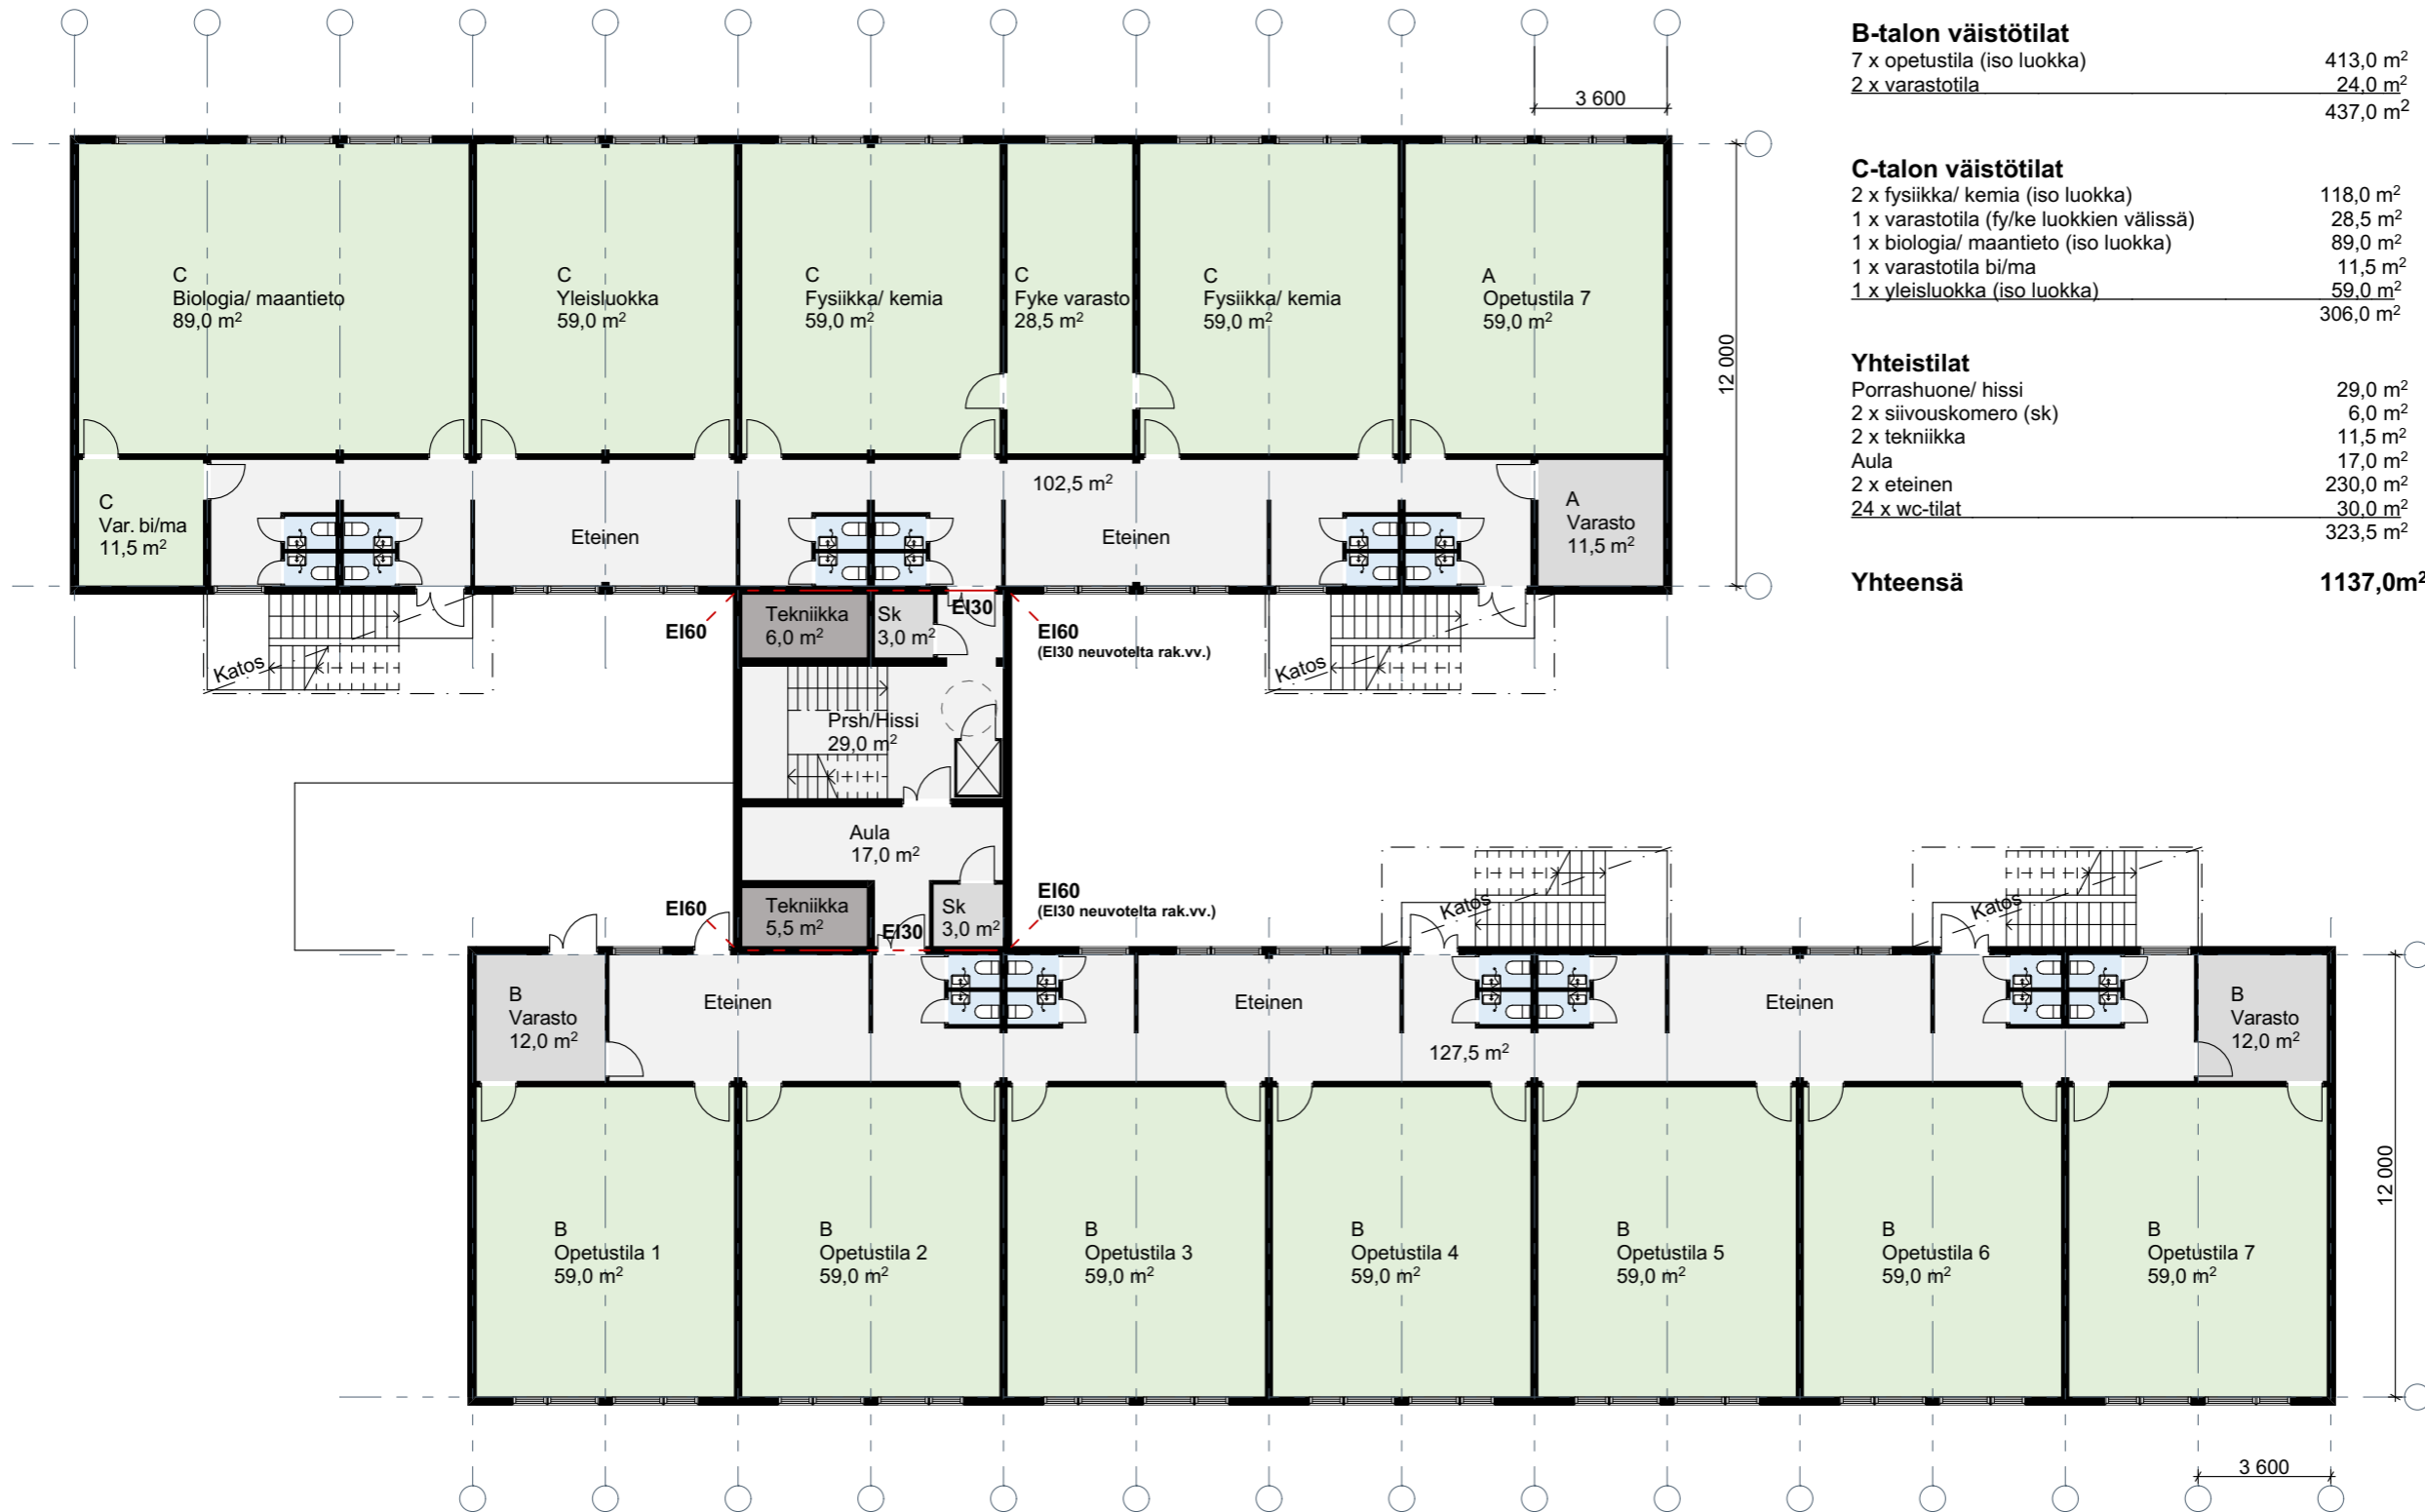

Väistötilat - 2. kerros

A-talon väistötilat

1 x opetustila (iso luokka)	59,0 m ²
1 x varastotila	11,5 m ²
Yhteensä	70,5 m²

B-talon väistötilat

7 x opetustila (iso luokka)	413,0 m ²
2 x varastotila	24,0 m ²
Yhteensä	437,0 m²

C-talon väistötilat

2 x fysiikka/ kemia (iso luokka)	118,0 m ²
1 x varastotila (fy/ke luokkien välissä)	28,5 m ²
1 x biologia/ maantieto (iso luokka)	89,0 m ²
1 x varastotila bi/ma	11,5 m ²
1 x yleisluokka (iso luokka)	59,0 m ²
Yhteensä	306,0 m²

Yhteistilat

Porrashuone/ hissi	29,0 m ²
2 x siivouskomero (sk)	6,0 m ²
2 x tekniikka	11,5 m ²
Aula	17,0 m ²
2 x eteinen	230,0 m ²
24 x wc-tilat	30,0 m ²
Yhteensä	323,5 m²

Yhteensä

1137,0m²

Tilatyypit

- Yleiset opetustilat
- Taito- ja taideaineet
- Yhteiskäyttötilat
- Keittiö ja ruokala
- Oppilashuollon tilat
- Henkilökunnan tilat
- Tekniikka
- Kiinteistön aputilat
- Liikku mistilat

