


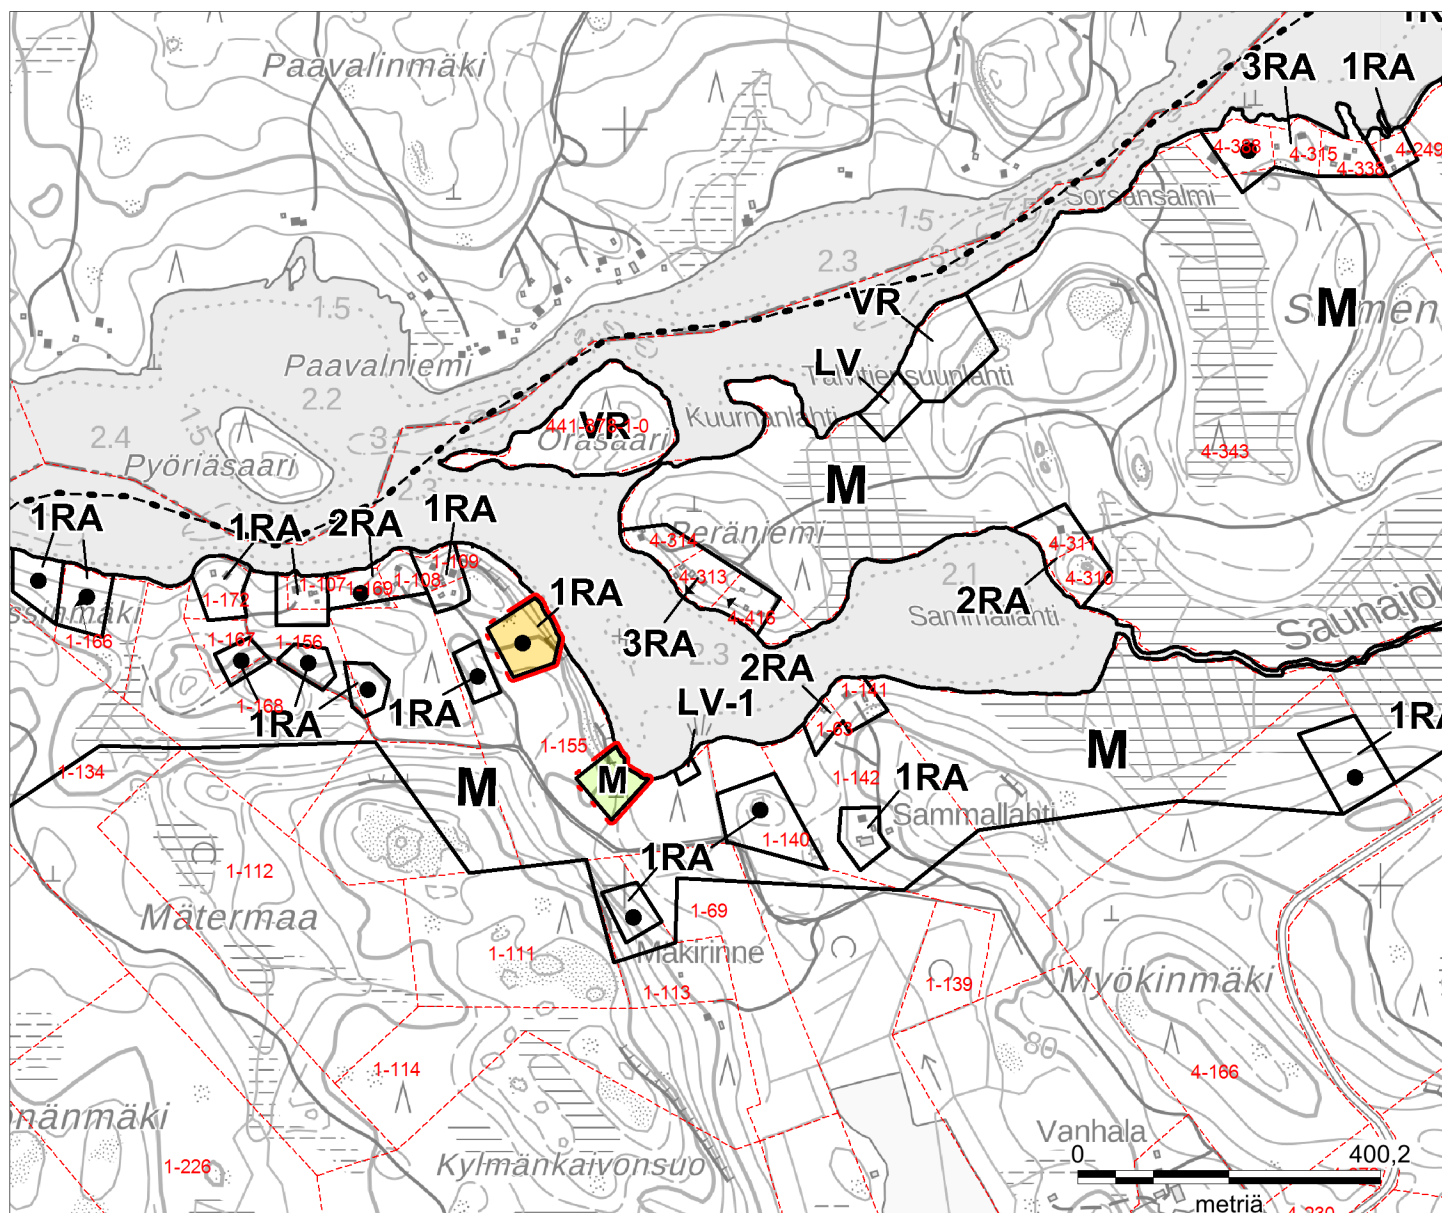

LUUMÄKI
RANTAOSAYLEISKAAVAN MUUTOS
Sammallahti

Kiinteistö
Turulanmäki 441-460-1-155

Mittakaava 1:10 000

Luonnos 21.8.2026
Luonnos nähtävänä
Kaavaehdotus nähtävänä
Hyväksytty Luumäen valtuustossa

KARTTAAKO OY

Pertti Hartikainen
dipl. ins.

Kartta 1/1