


Merkki	Kpl	Pvm	Muuttaja	Tarkastaja	Muutos

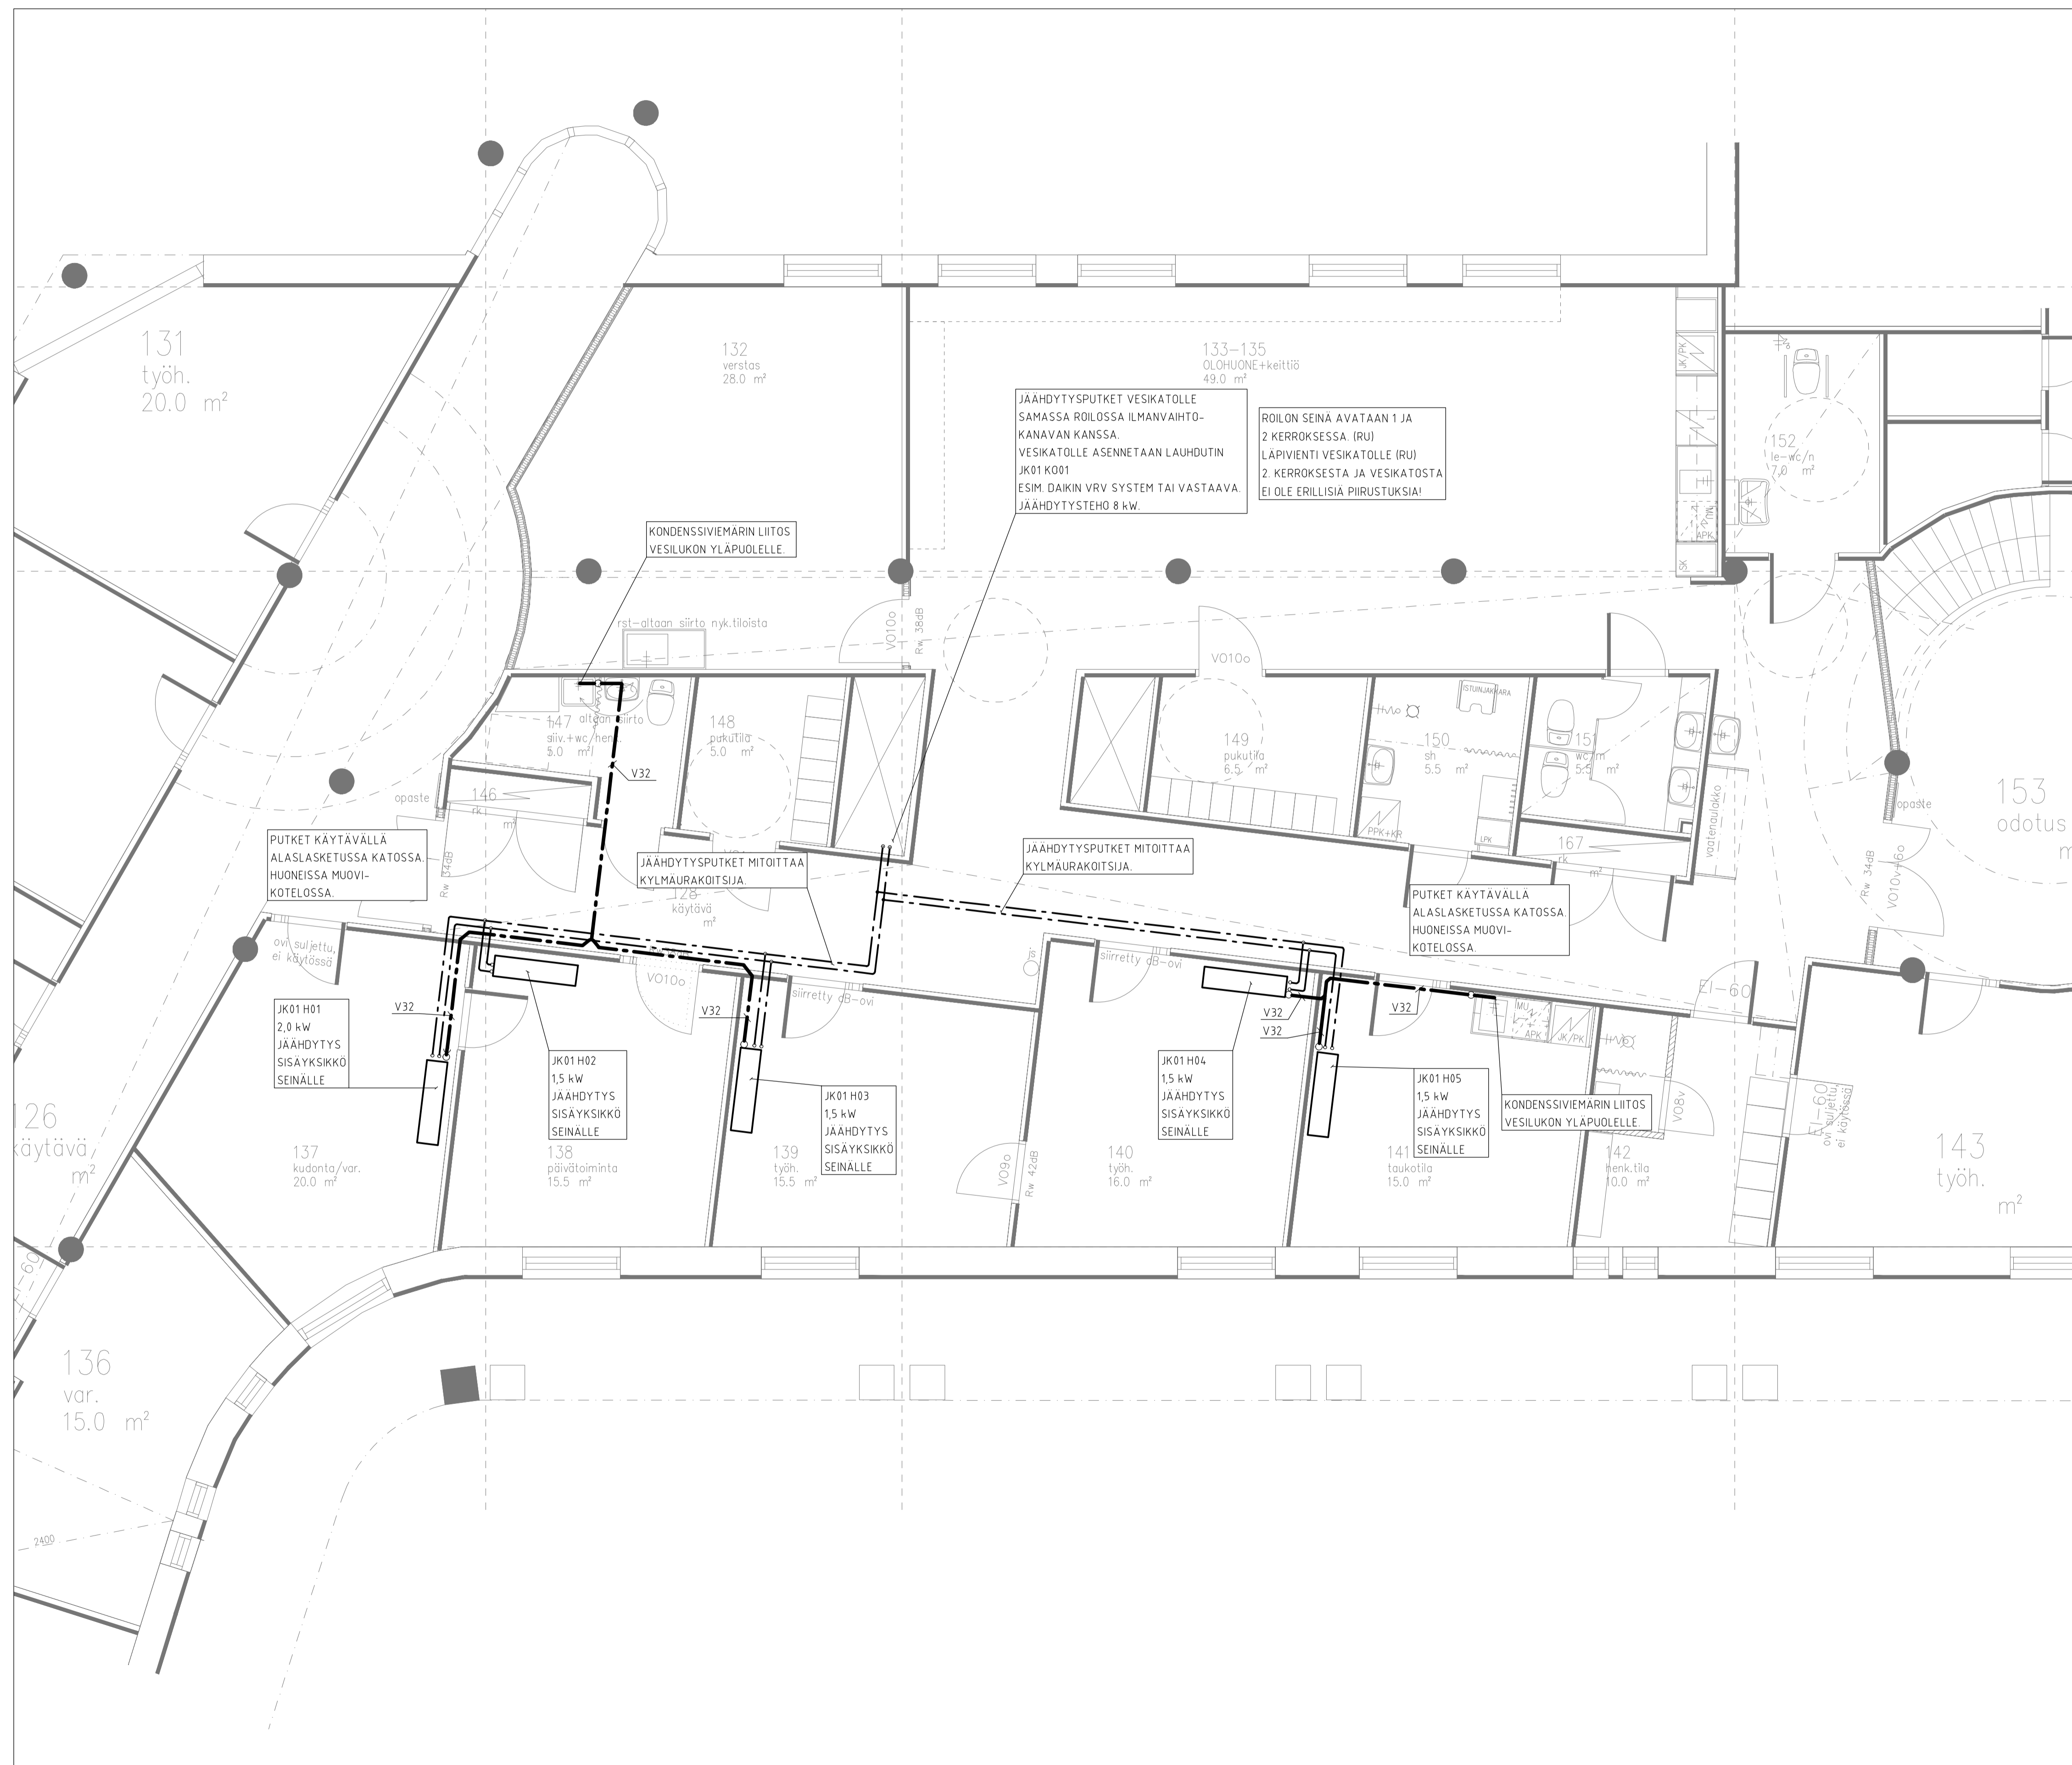

## TARJOUSLASKENTAA VARTEN

Rakennuskohteen nimi ja osoite <b>SANEERAUS TOIMINTAKESKUS LUUMÄKI</b> LINNALANTIE 33 54500 LUUMÄKI	Konketti/ta LVI PIIRUSTUS Piirustuksen sisältö JÄÄHDYTYKSEN 1. KERROS	Kaikki/ta LVI PIIRUSTUS 1:50	Yhteyshenkilön nimi ja yhteystiedot Sähköpostiosoite Puhelinnumero Faksiminifoni Pöytäpuhelin Sähköposti	Yhteyshenkilön nimi ja yhteystiedot Puhelinnumero Faksiminifoni Pöytäpuhelin Sähköposti	Muutos Tiedoston nimi
Etteplan Sävelmäkatu 22 FI-01500 KUUSINKA Tel. +358 10 3010	JKL TSA	Pvm: 5.1.2024 Siuna: JKL Tarkastaja: TSA	Suunnitelman projektiluku, piirustuksen numero <b>LVI 1164009</b>	<b>1302</b>	Muutos Tiedoston nimi