


Merkki	Kpl	Pvm	Muuttaja	Tarkastaja	Muutos

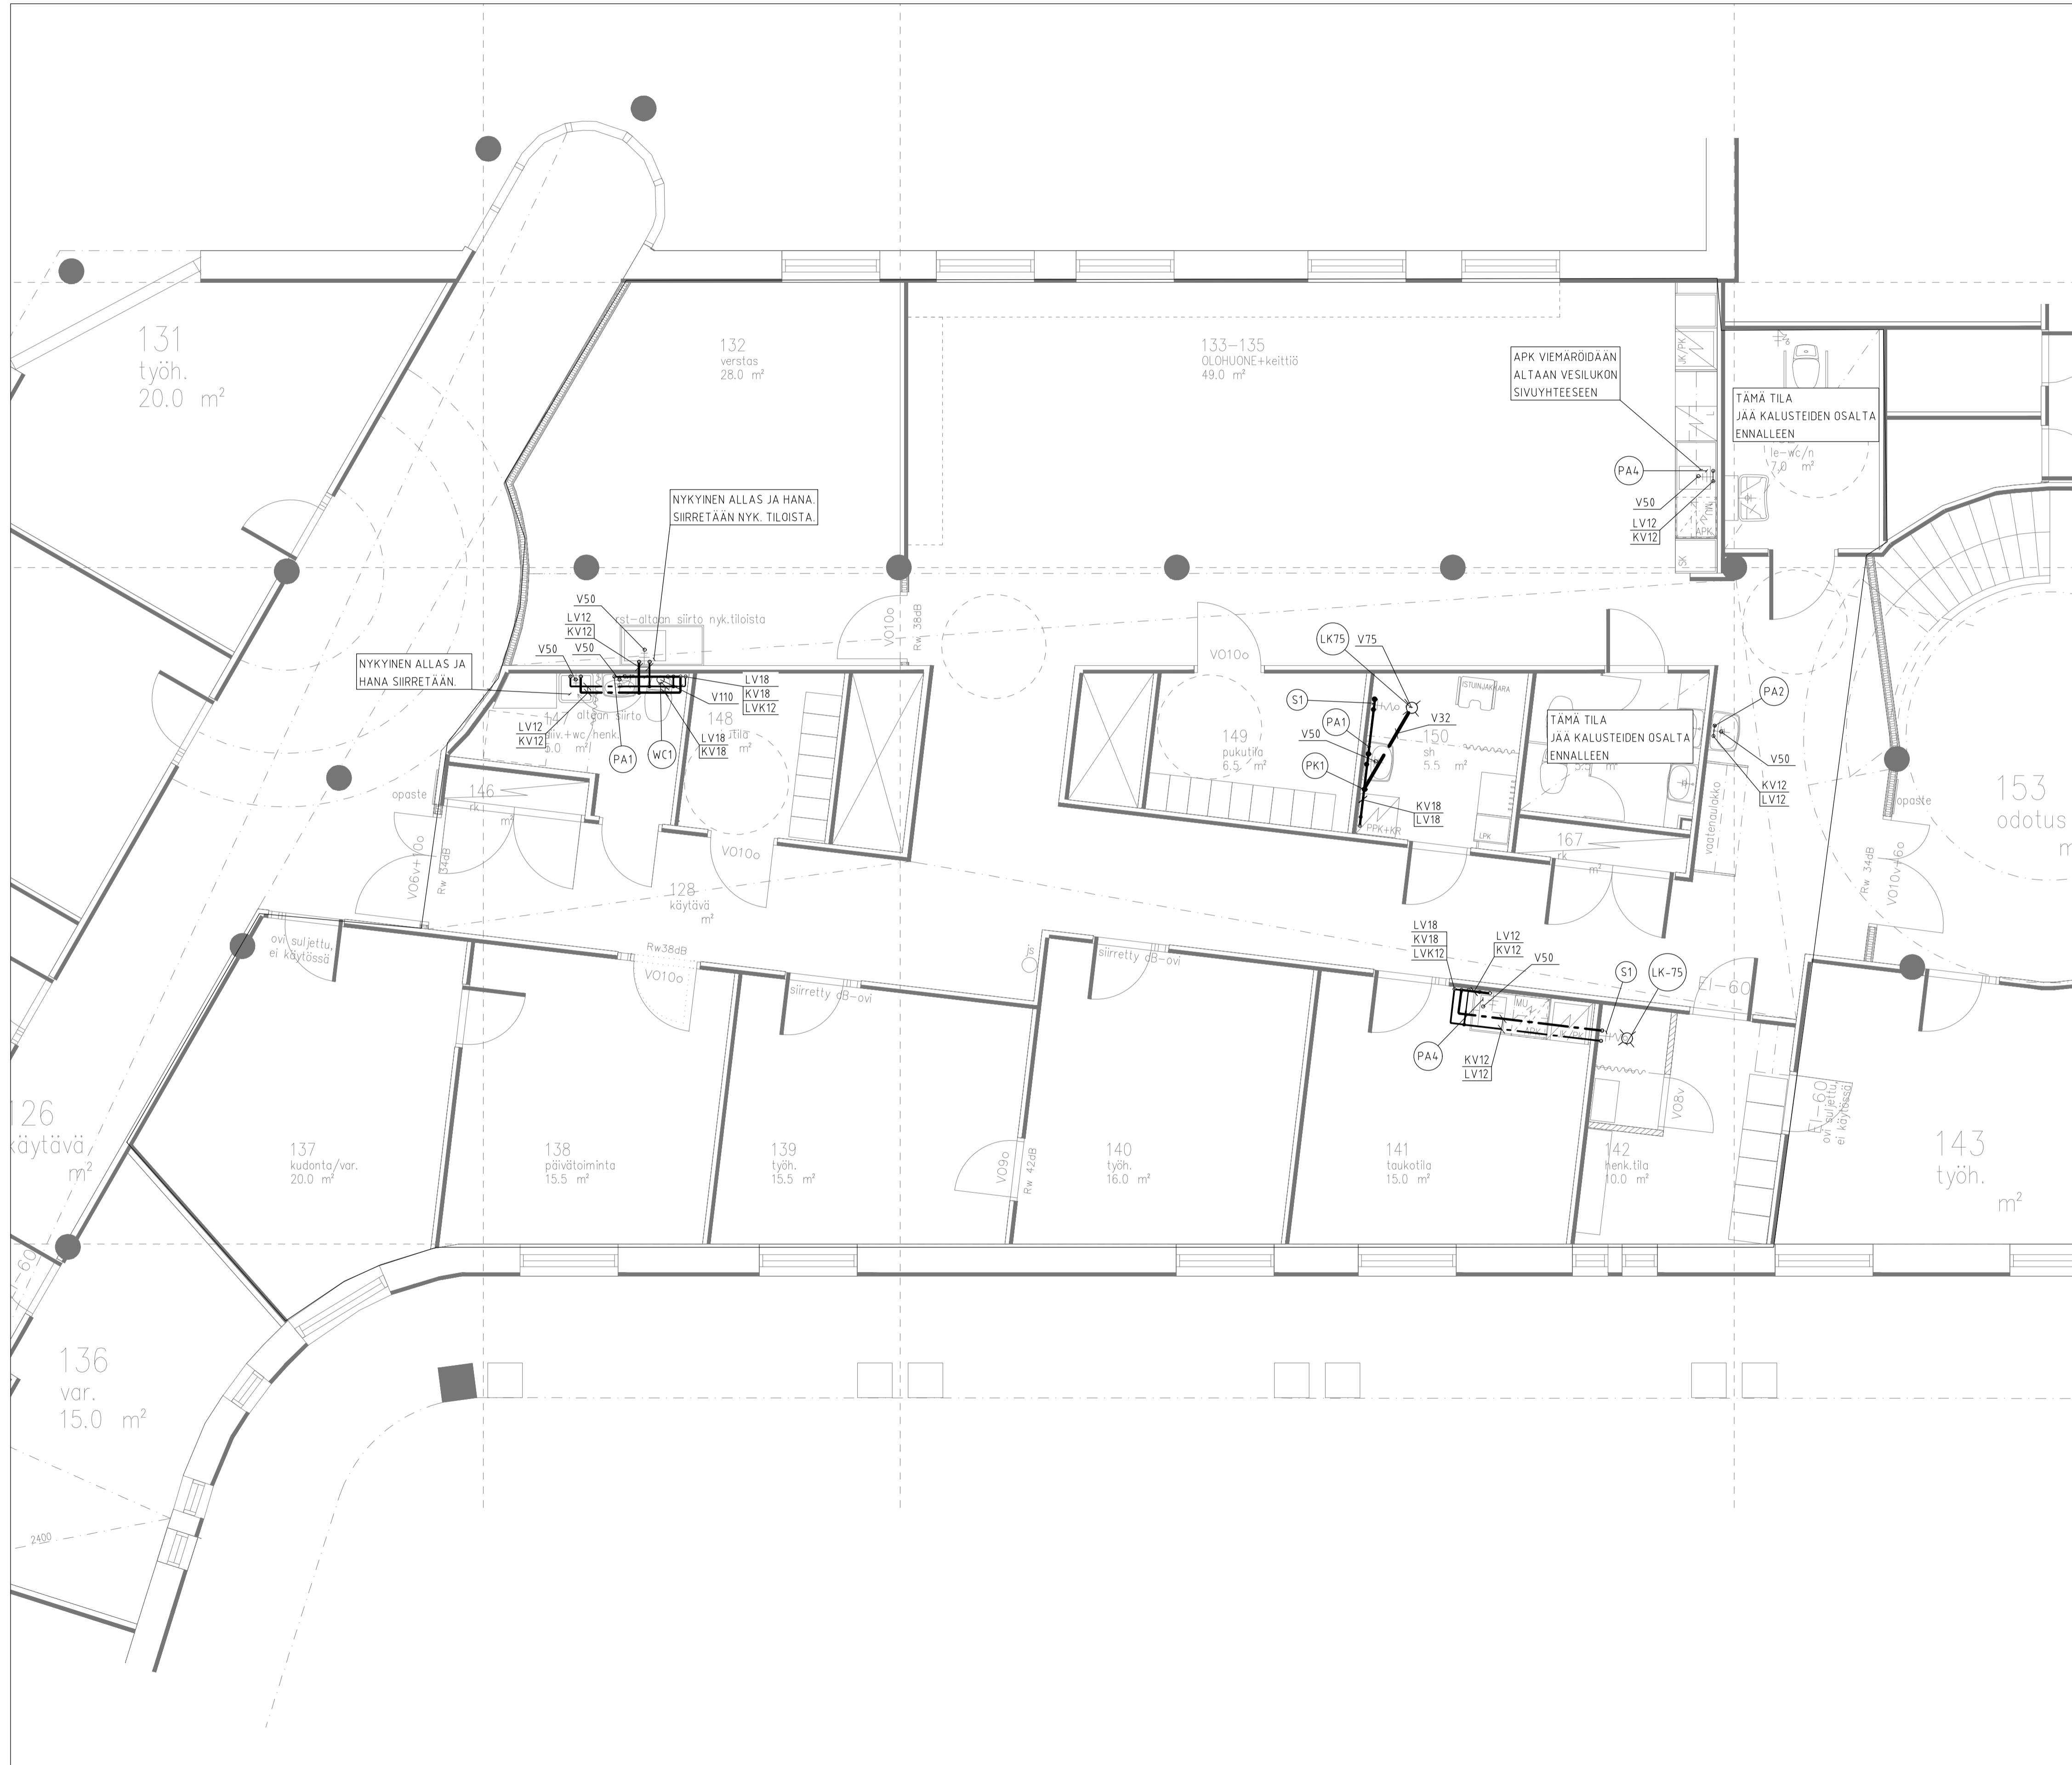

TARJOUSLASKENTAA VARTEN			
Rakennus/Kylä	Konttori/Te	Kahti/No	Viranomaisen päätösluokituksen mukaan
Rakennusohjelma <b>SANEERAUS</b>			Piirustustyyppi <b>LV1 PIIRUSTUS</b>
Rakennusohjeen nimi ja osoite <b>TOIMINTAKESKUS LUUMÄKI</b>			Piirustuksen sisältö <b>VESI- JA VIEMÄRIJOHDOT</b>
<b>LINNALANTIE 33</b> <b>54500 LUUMÄKI</b>			<b>1. KERROS</b> Mittakaava <b>1:50</b>
Etteplan Säilytyskoti 22 FI-01500 KUUSINKA Tel. +358 10 3010	Pvm <b>5.1.2024</b>	Siis. <b>JKL</b>	Suunnittelija, projektnumero, piirustuksen numero <b>LV1 1164009 V210</b>
Aluevirasto		TSA	Tiedoston nimi