Merkki	Kpl	Pvm	Muuttaja	Tarkastaja	Muutos

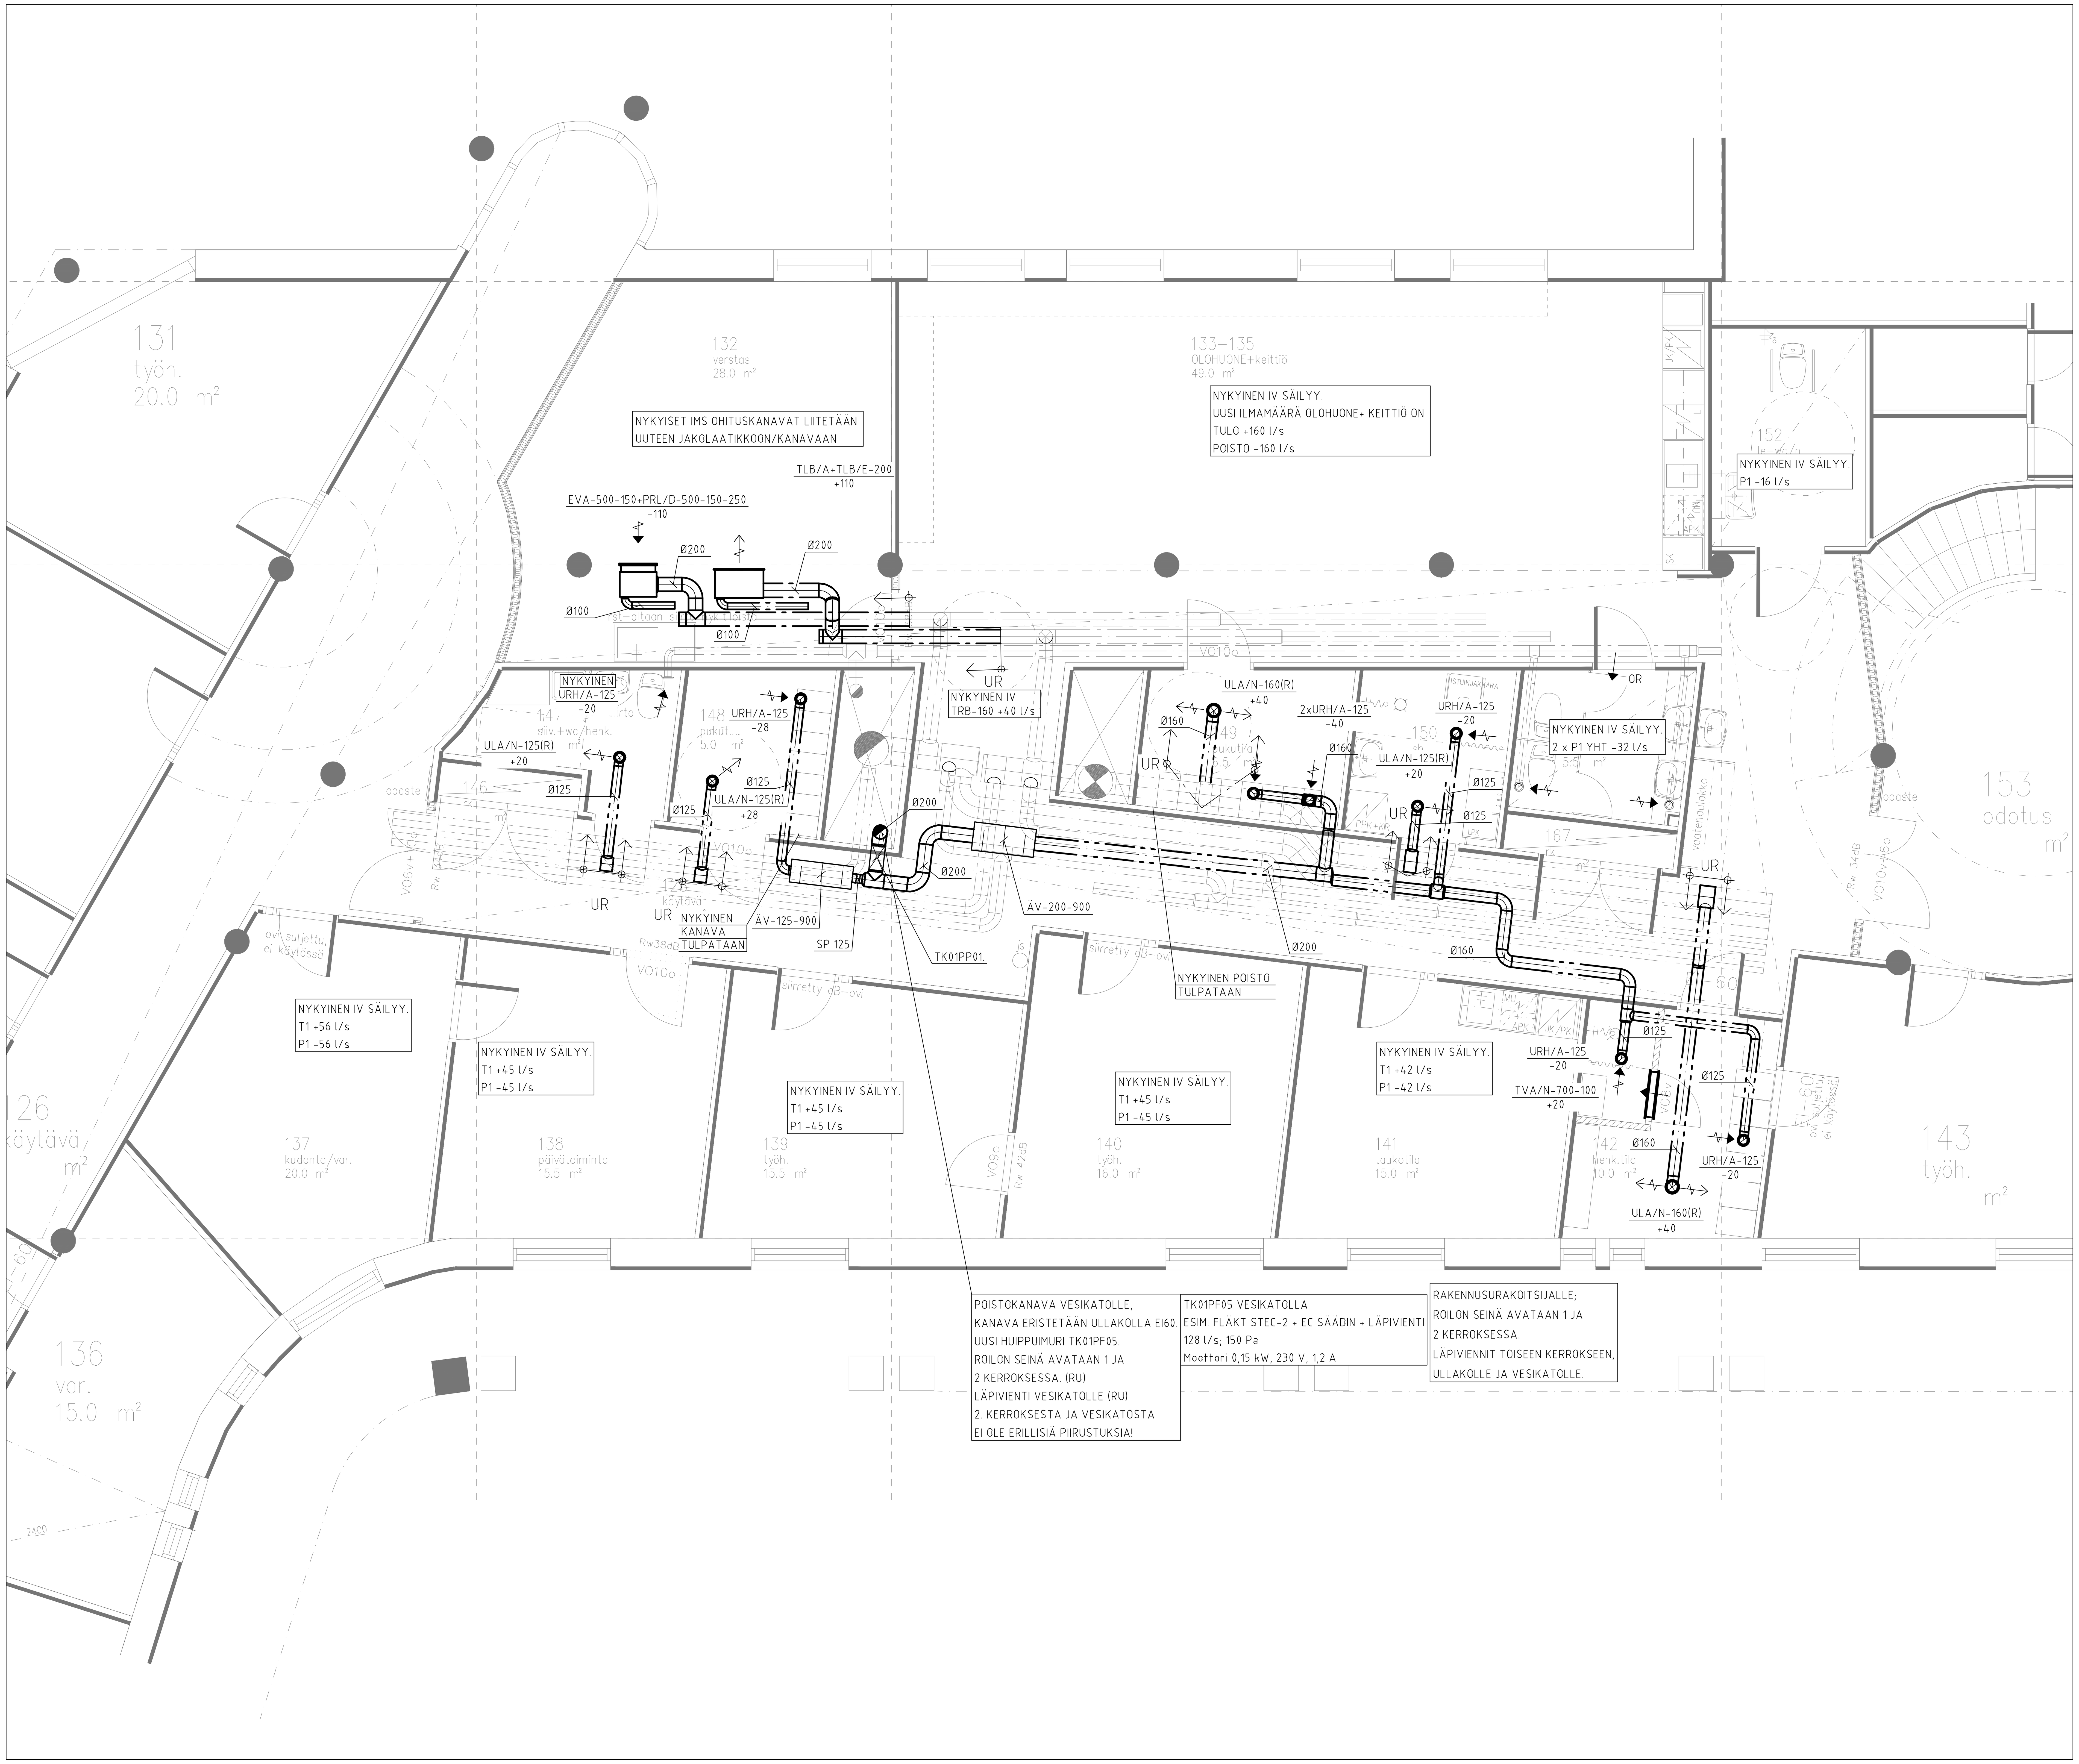

TARJOUSLASKENTAA VARTEN

K-osa/Kylä	Kortteli/Tila	Tontti/Rn:o	Viranomaisen arkistointimerkintöjä varten
Rakennustoimenpide: SANEERAUS			Piirustuslaji: LVI PIIRUSTUS; Juoks.n:o
Rakennuskohteen nimi ja osoite: TOIMINTAKESKUS LUUMÄKI LINNALANTIE 33 54500 LUUMÄKI			Piirustuksen sisältö: ILMANVAIHTO 1. KERROS; Mittakaavat: 1:50
Etteplan, Salpausselänkatu 22, FI-45100 KOUVOLA, Tel. +358 10 3070	Pvm. 5.1.2024 Suun. JKL Tark./Hyväks. TSA		Suunnitteluala, projektinumero, piirustuksen numero: LVI 1164009 I301; Muutos
Allekirjoitus			Tiedoston nimi