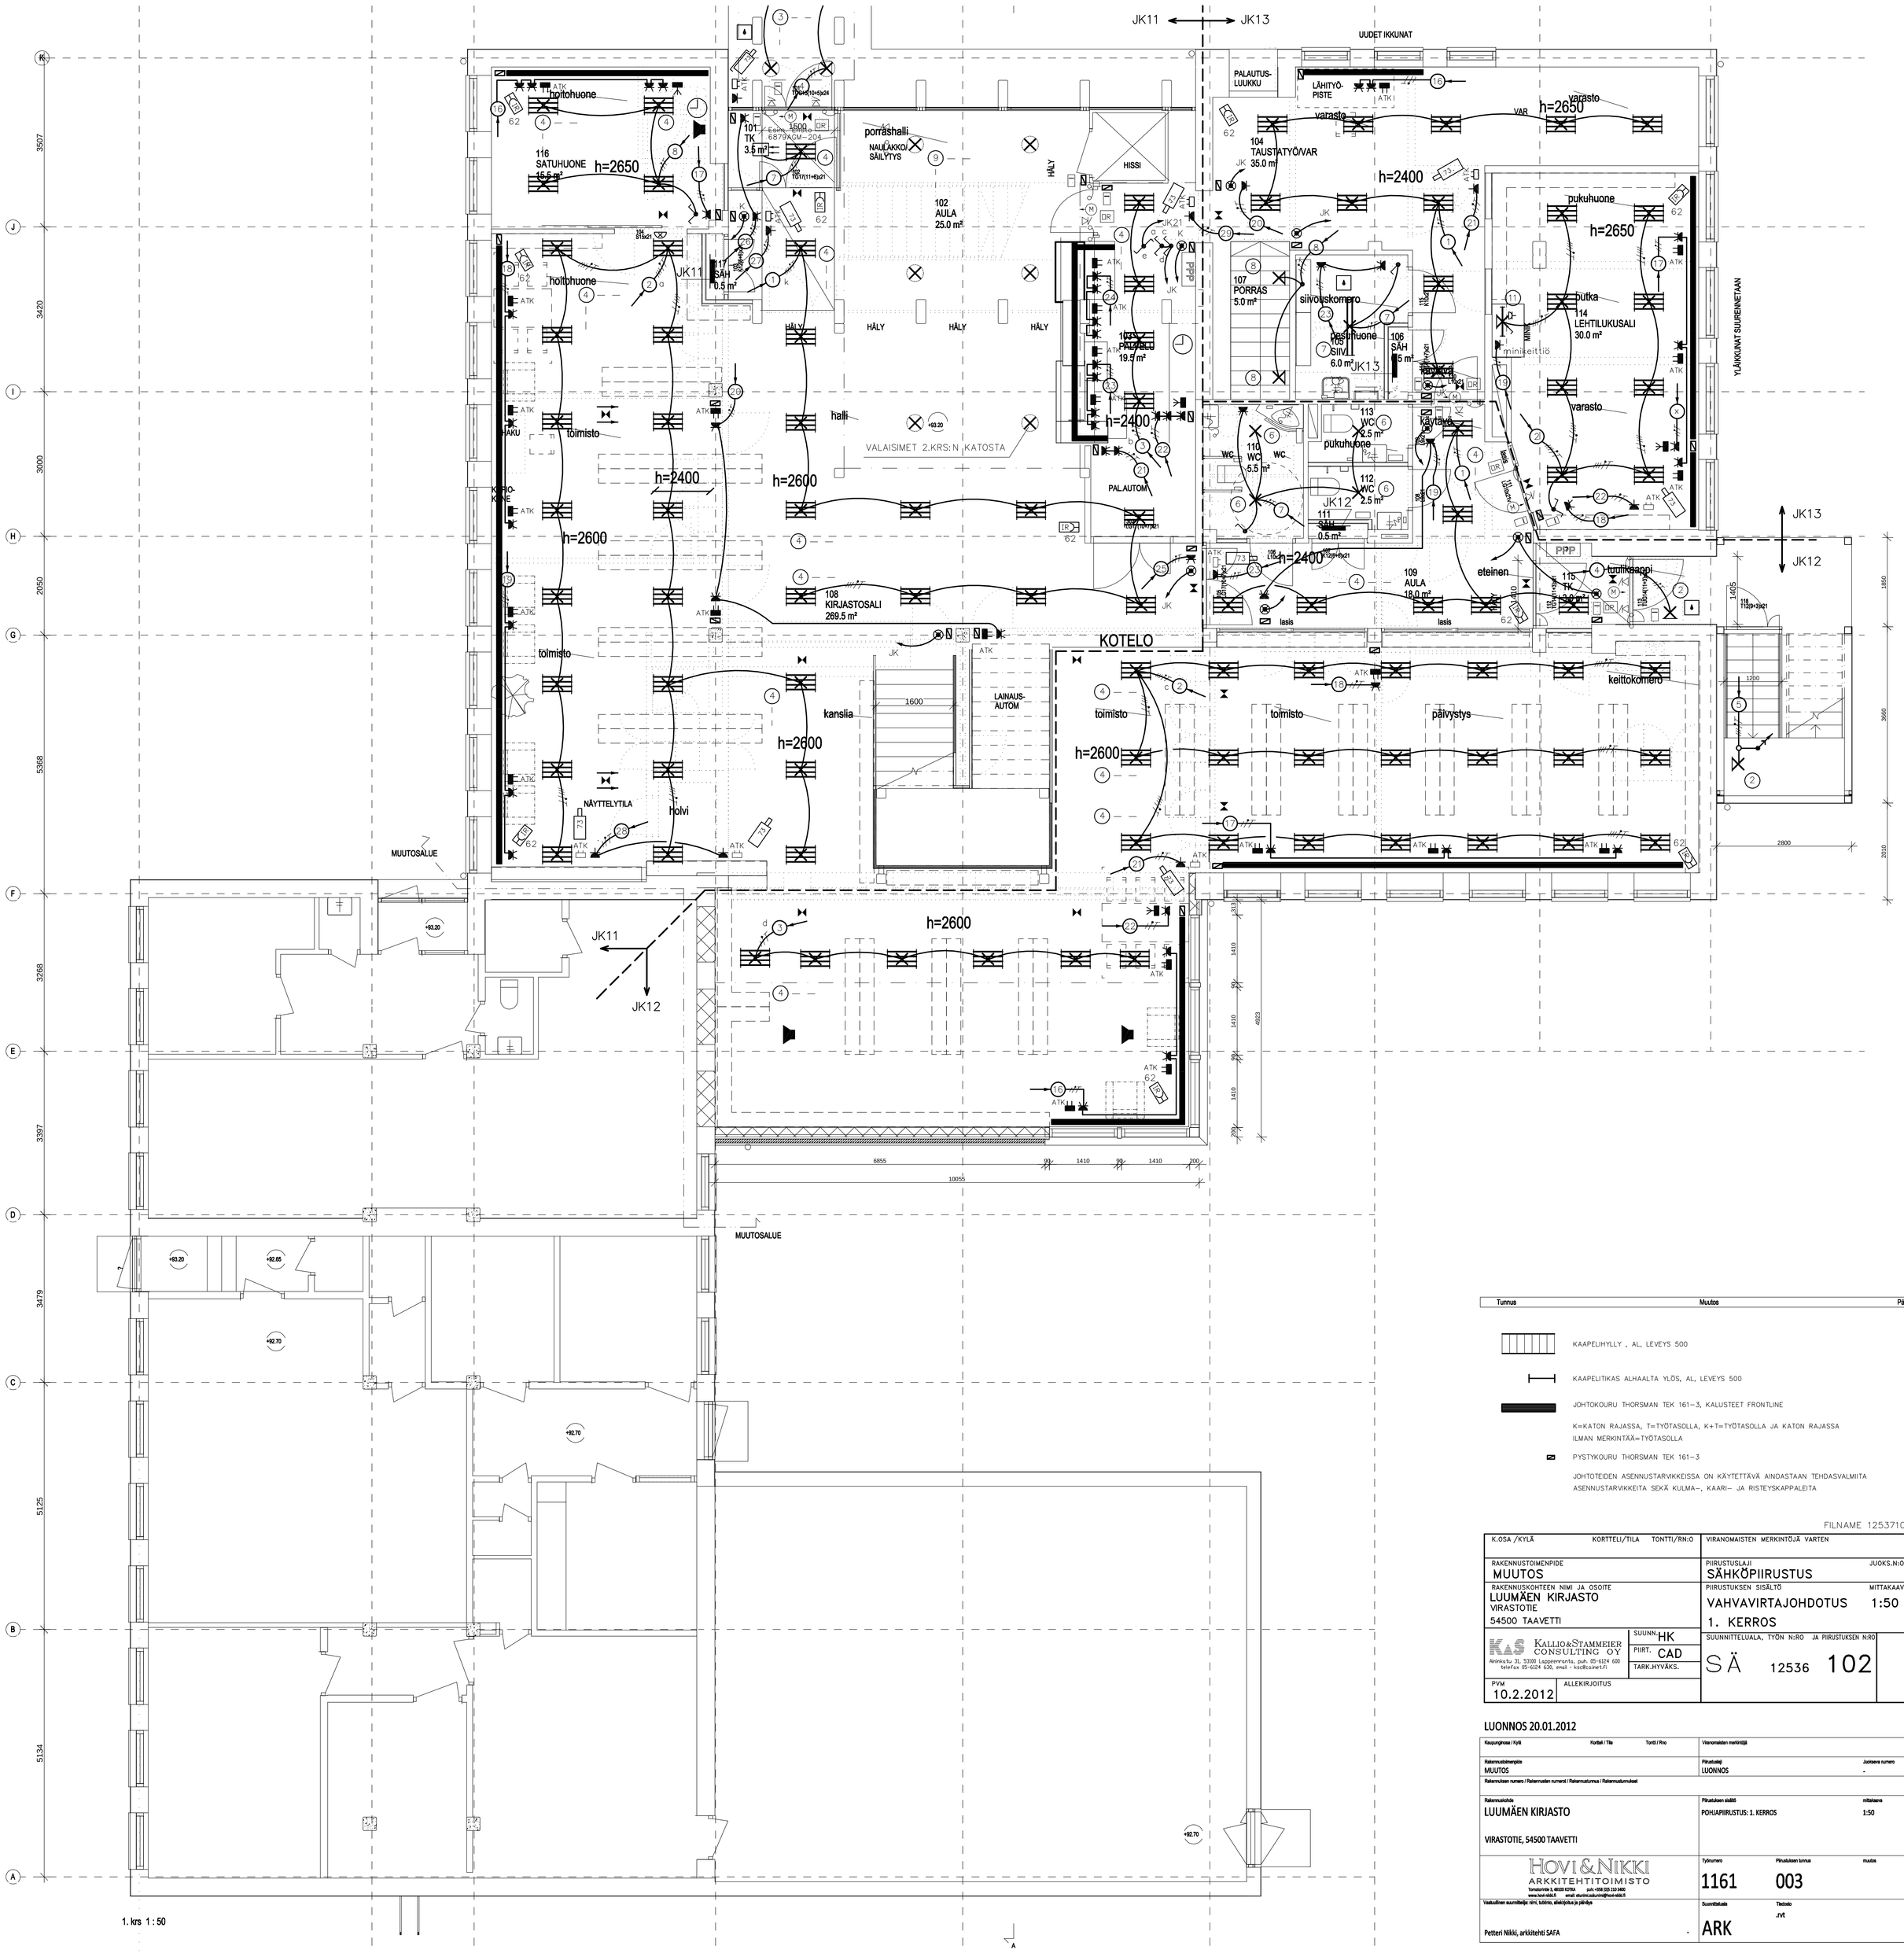

1. krs 1 : 50

Tunnus	Muutos	Päiväys

KAAPELIHYLLY , AL, LEVEYS 500

KAAPELITIKAS ALHAALTA YLÖS, AL, LEVEYS 500

JOHTOKOURU THORSMAN TEK 161-3, KALUSTEET FRONTLINE

K=KATON RAJASSA, T=TYÖTASOLLA, K+T=TYÖTASOLLA JA KATON RAJASSA
ILMAN MERKINTÄÄ=TYÖTASOLLA

PYSTYKOURU THORSMAN TEK 161-3

JOHTOTEIDEN ASENNUSTARVIKKEISSA ON KÄYTETTÄVÄ AINOASTAAN TEHDASVALMIITA
ASENNUSTARVIKKEITA SEKÄ KULMA-, KAARI- JA RISTEYSKAPPALEITA

FILNAME 125371020

K.OSA /KYLÄ · KORTTELI/TILA · TONTTI/RN:O	VIRANOMAISTEN MERKINTÖJÄ VARTEN	
RAKENNUSTOIMENPIDE: MUUTOS	PIIRUSTUSLAJI: SÄHKÖPIIRUSTUS	JUOKS.N:O
RAKENNUSOSAN NIMI JA OSOITE: LUUMÄEN KIRJASTO, VIRASTOTIE, 54500 TAAVETTI	PIIRUSTUKSEN SISÄLTÖ: VAHVAVIRTAJOHDOTUS, 1. KERROS	MITTAKAAVAT 1:50
KALLIO&STAMMEIER CONSULTING OY, Annikatie 2L, 53300 Lappeenranta, puh. 05-5224 400, telefax 05-5224 630, email : kscl@kscl.net.fi	SUUNN. HK · PIIRT. CAD · TARK.HYVÄKS.	SUUNNITTELUALA, TYÖN N:RO JA PIIRUSTUKSEN N:RO: SÄ 12536 102
PVM 10.2.2012	ALLEKIRJOITUS	

LUONNOS 20.01.2012

Kaupunginosa / Kylä · Kortteli / Tila · Tontti / Rno	Viranomaisten merkintöjä	
Rakennustoimenpide: MUUTOS	Piirustuslaji: LUONNOS	Juoksevan numero: -
Rakennuksen numero / Rakennusten numerot / Rakennusnimi / Rakennusosoitteet		
Rakennuskohde: LUUMÄEN KIRJASTO, VIRASTOTIE, 54500 TAAVETTI	Piirustuksen sisältö: POHJAPIIRUSTUS: 1. KERROS	mittakaava: 1:50
HOVI&NIKKI ARKKITEHTITOIMISTO, Temaomie 2, 90100 OULU, puh. +358 (0)8 310 0400, www.hovi-nikki.fi, email: ekonomi.oulu@hovi-nikki.fi	Työnumero: 1161	Piirustuksen tunnus: 003 · muutos
Vastuullinen suunnittelija: nim, koulutus, ammatinpätevyys ja pätevyys: Petteri Nikki, arkkitehti SAFA	Suunnittelusta: ARK	Tiedosto: .rvt