
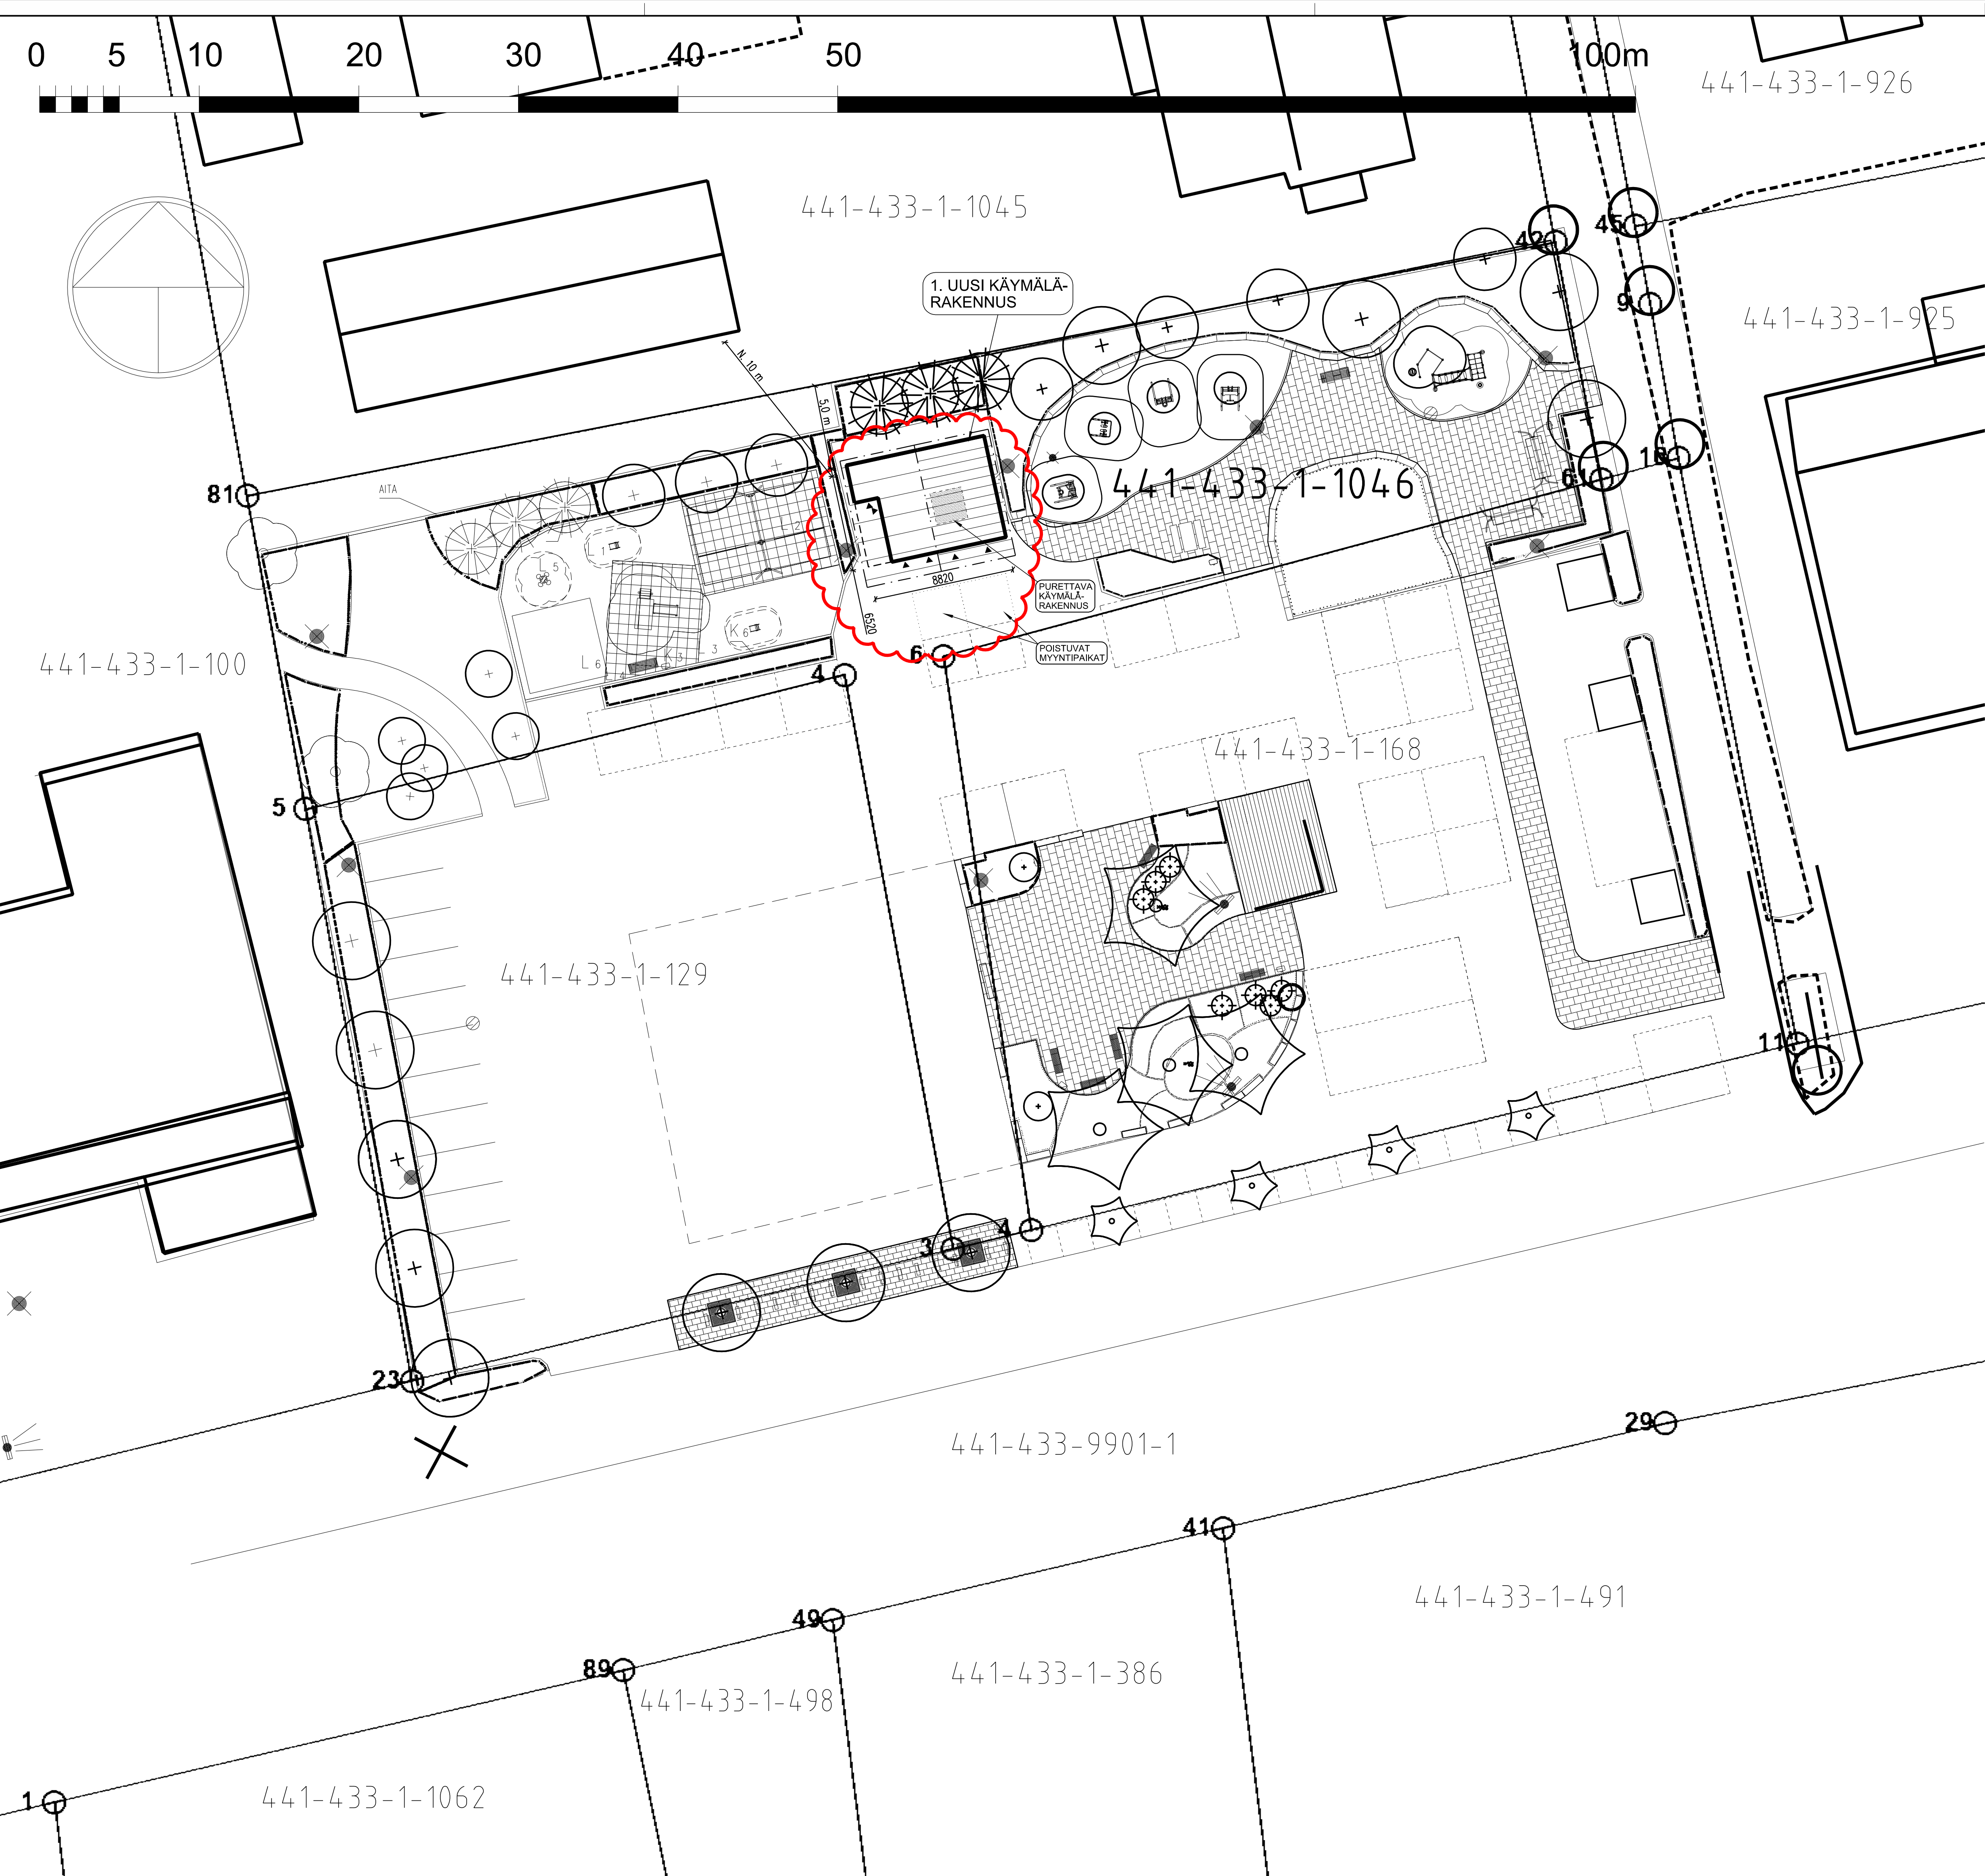
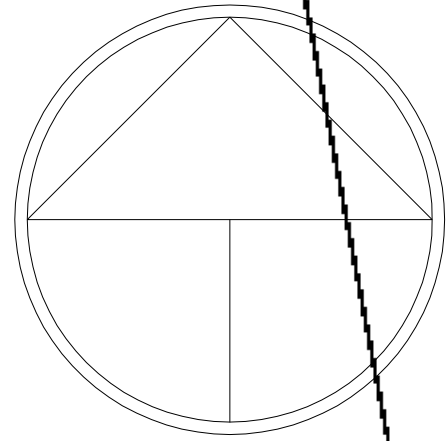


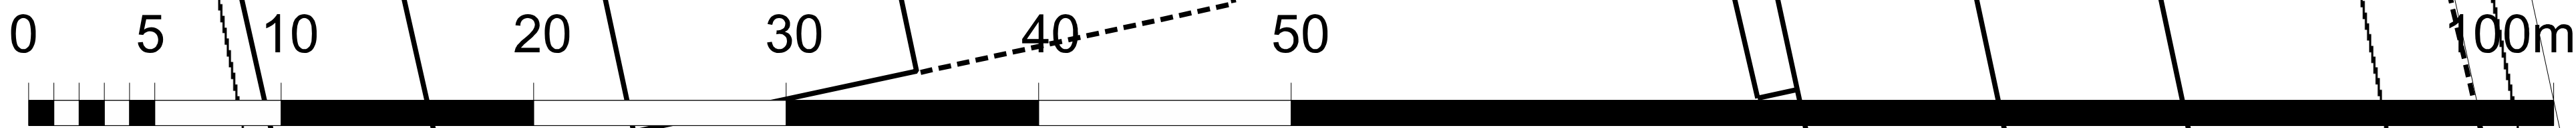

TUNN.	LUKUM.	MUUTOS	NIMM.	PVM
441 - 433 - 1 - 1046	Kortti/Tila	Tontti/Rno	Viranomaisen merkintä ja	
Rakennuksen numero/Rakennusten numerot/Rakennustunnus/Rakennustunnukset				
Rakennustyyppi	UUDISRAKENNUS	Piirustus	PAAPIIRUSTUS	Julkaisu nro
Rakennuskohde	Käymälärakennus	Piirustuksen sisältö	ASEMAPIIRUSTUS	Mittakaava
Luumäen Kunta		1:200		
Taavetin Tori, Linnalantie 47				
54500 Taavetti				
Suunnittelijan yhteystiedot: yritys, osoite ja puhelinnumero		Työnumero	Piirustuksen tunnus	Muutos
Mikko Juurela puh. 050 535 4676				
mikko.juurela@gmail.com				
Vastuullinen suunnittelija: tutkinto, allekirjoitus ja päiväys		Suunnitteluala Tiedosto		
Mikko Juurela RI		2024-01-09 ARK		