


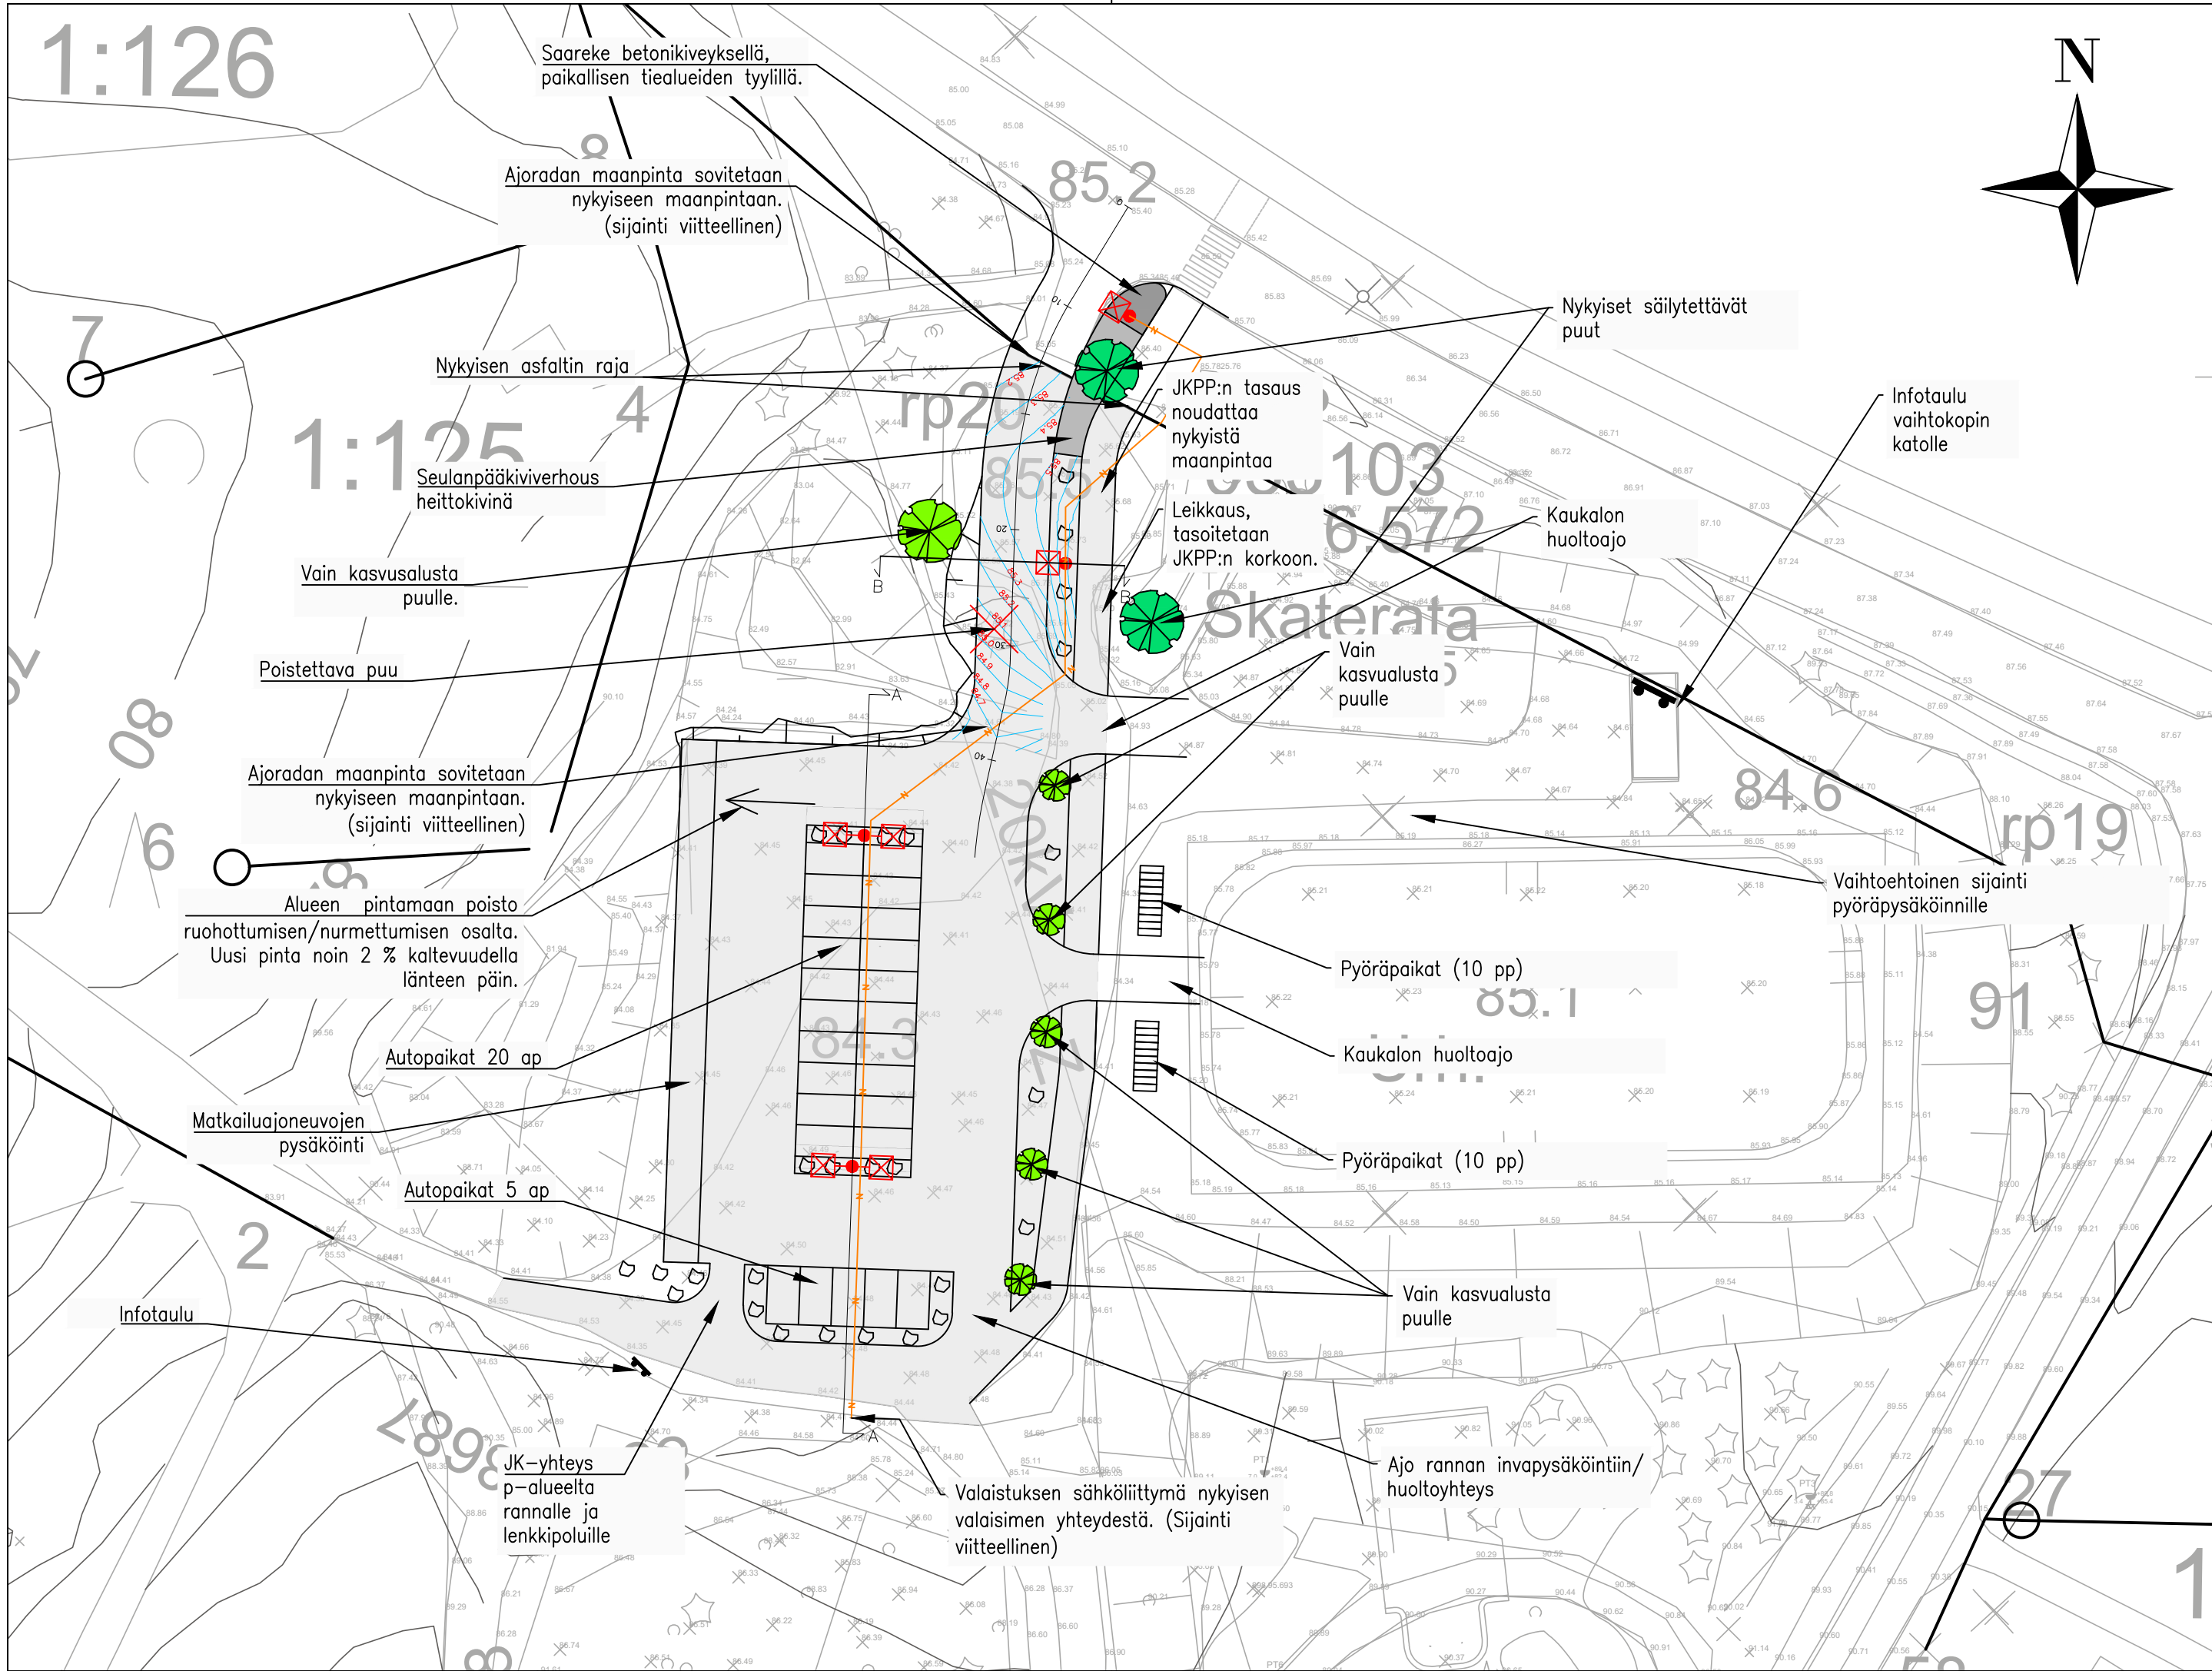

Ei mittakaavassa. Ortokuva: Maanmittauslaitos.

VALAISIN, METALLIPYLÄS

MAAKAPELI, VALAISTUS (sijainti viitteellinen, tarkentuu rakentamisen yhteydessä)

# Luumäki

## LEPOLAN VIRKISTYALUE

SAARENTIE 25, 54530 LUUMÄKI

YLEISSUUNNITELMA  
LIITTYMÄN JA PYSÄKÖINTIALUEEN PARANTAMINEN

ASEMAPIIRUSTUS 1:500



|        |                  |
|--------|------------------|
| Piirt. | Laura Björn      |
| Suunn. | Jaakko Uimonen   |
| Tark.  | Teppo Kankaanpää |

ETRS-GK28 / N2000

|        |                |
|--------|----------------|
| Muutos |                |
| Tark.  | Minna Helander |
| Hyv.   | Mikko Hiitunen |
| Pvm.   | 7.7.2025       |

|          |   |
|----------|---|
| Piir.n:o | 1 |
|----------|---|