
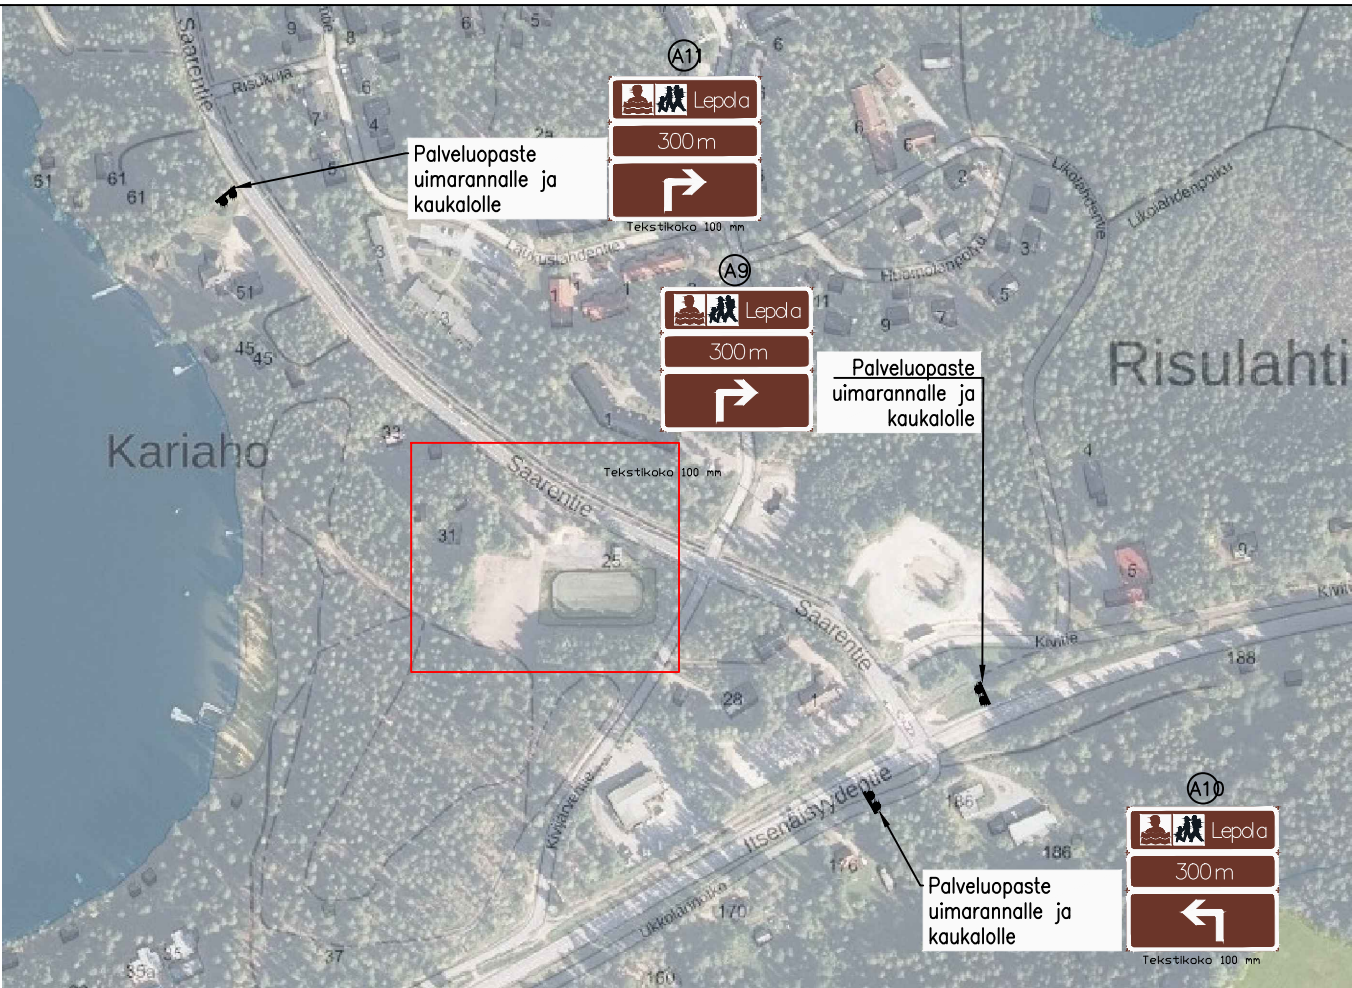


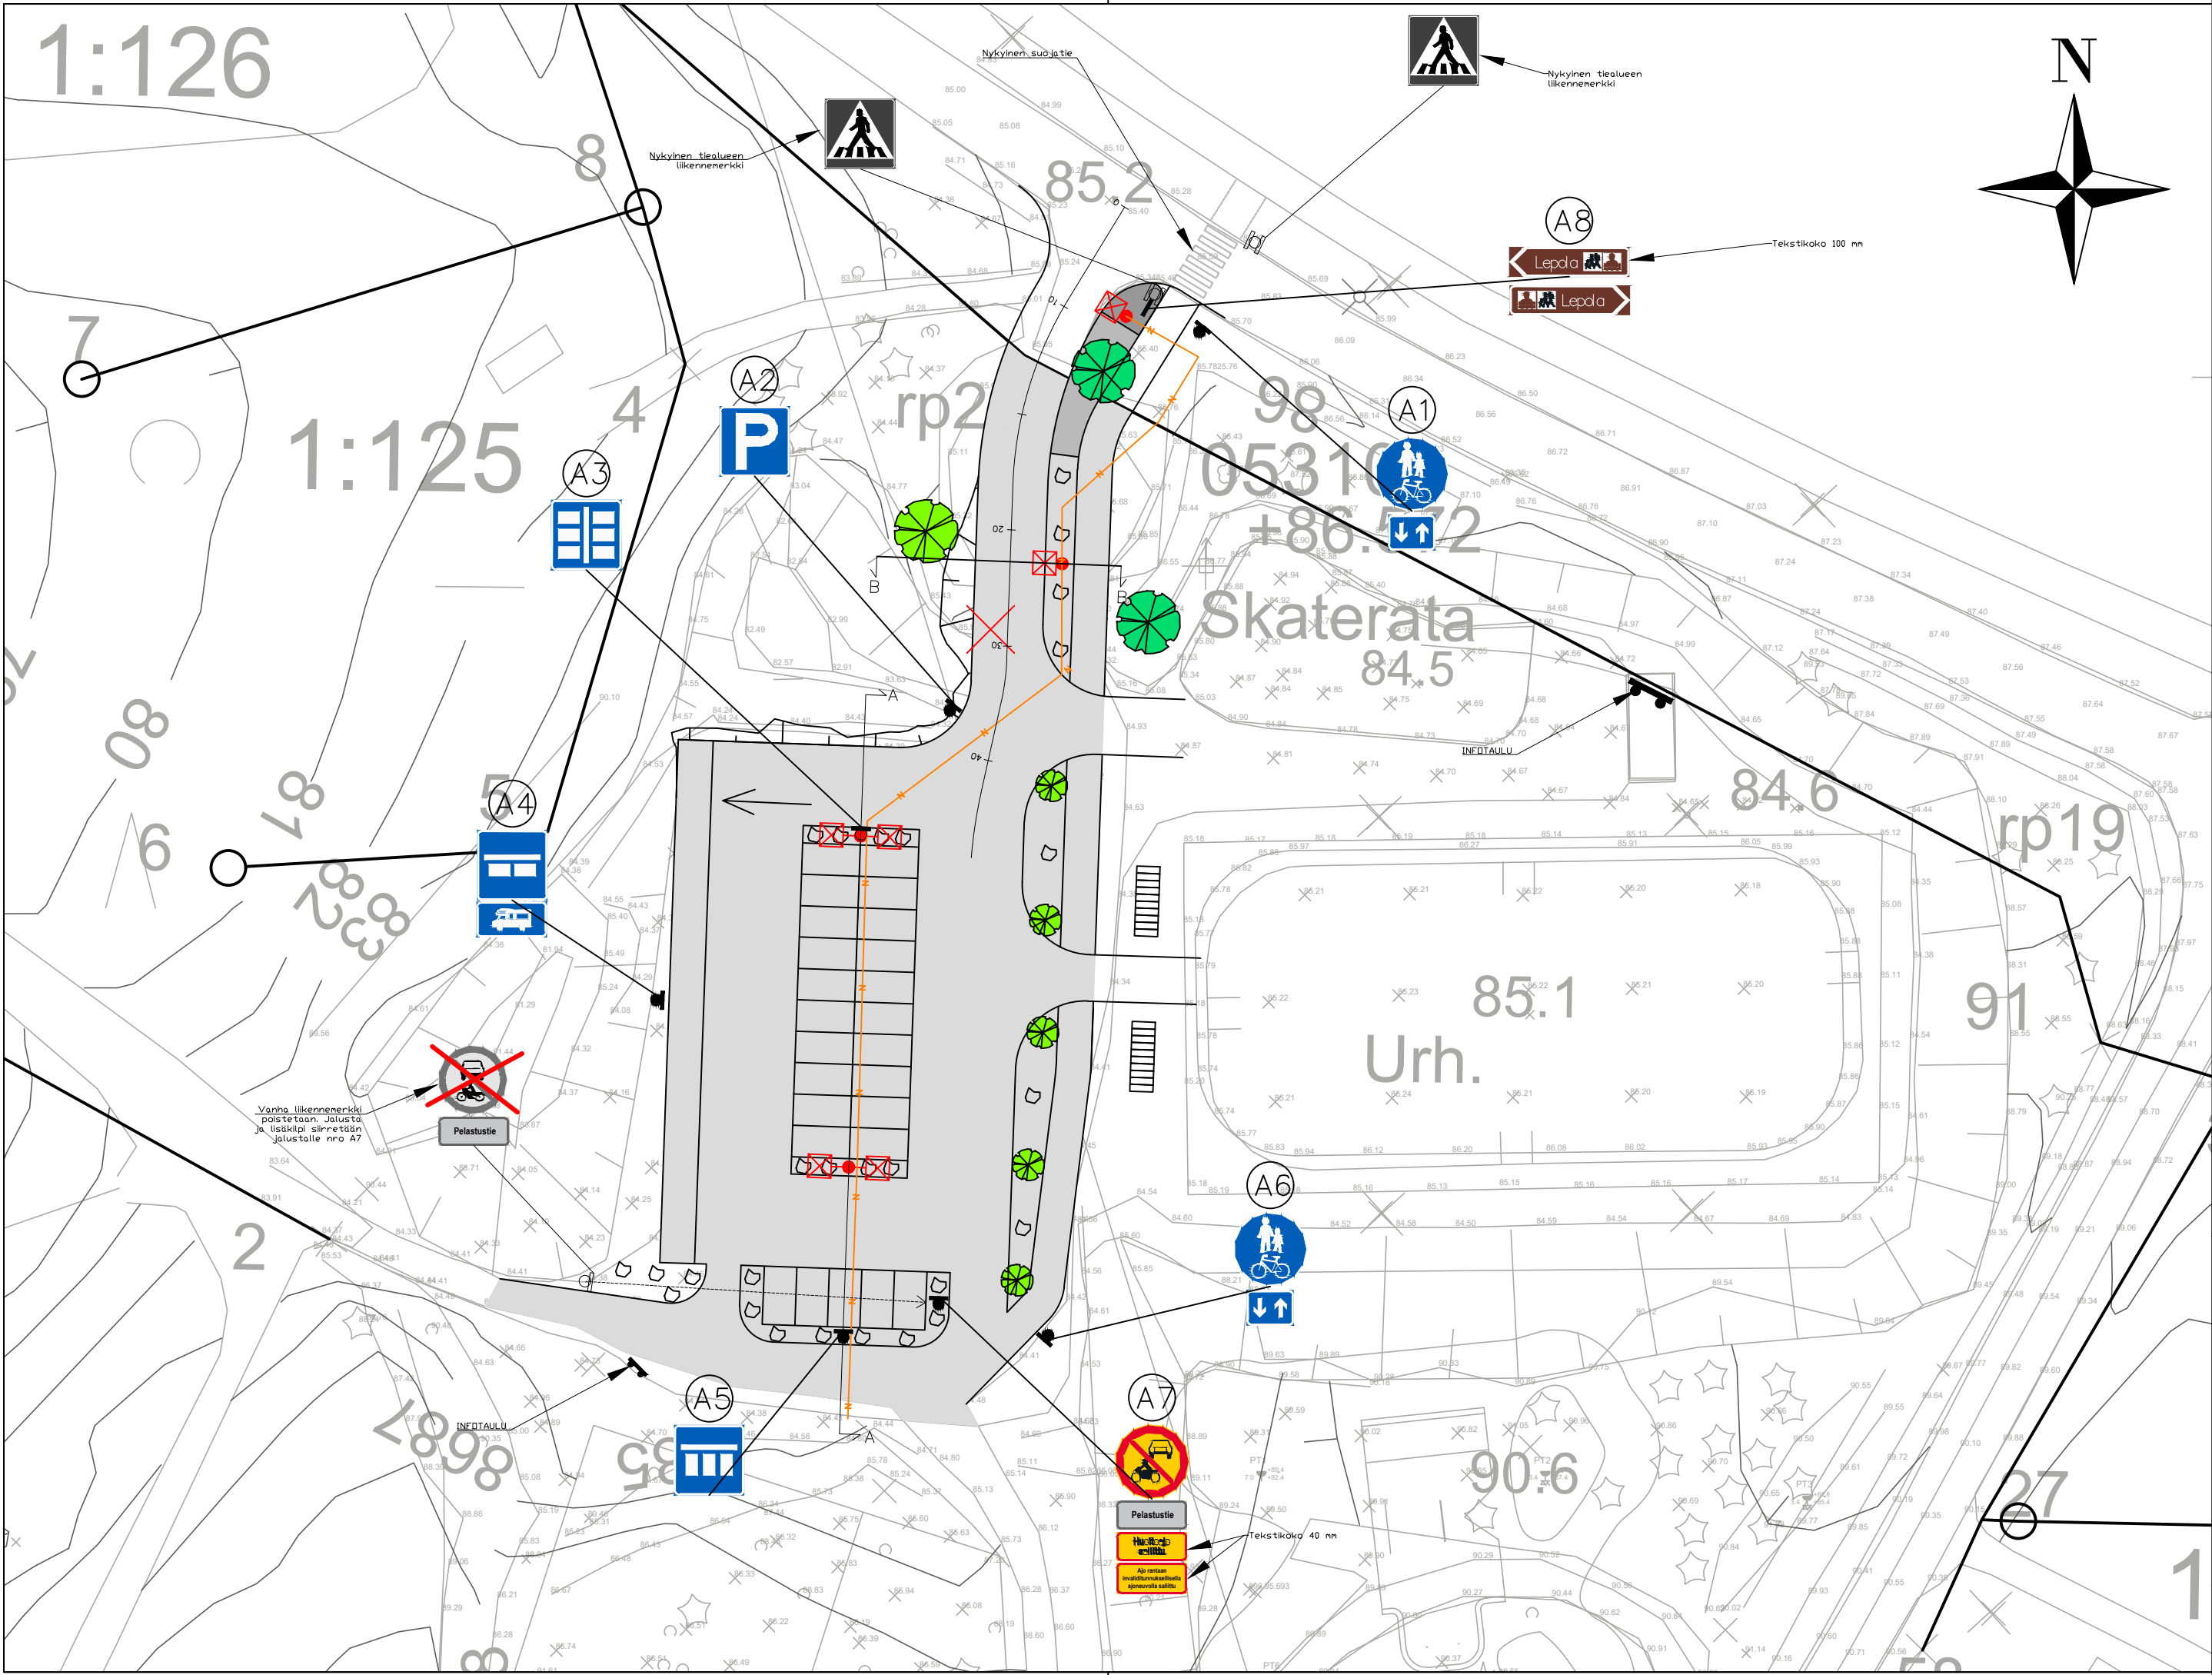

Ei mittakaavassa. Orlokuva: Maanmittauslaitos.

Luumäki

LEPOLAN VIRKISTYALUE
SAARENTIE 25, 54530 LUUMÄKI

YLEISSUUNNITELMA
LIITYMÄN JA PYSÄKÖINTIALUEEN PARANTAMINEN

LIIKENTEENHAJUSSUUNNITELMA 1:500



Piirt.	Laura Björn
Suunn.	Jaakko Uimonen
Tark.	Teppo Kankaanpää

ETRS-GK28 / N2000	
Muutos	
Tark.	Minna Helander
Hyv.	Mikko Hiitunen
Pvm.	7.7.2025
Piir.n:o	3