


ASEMAPIIRUSTUS 1:500

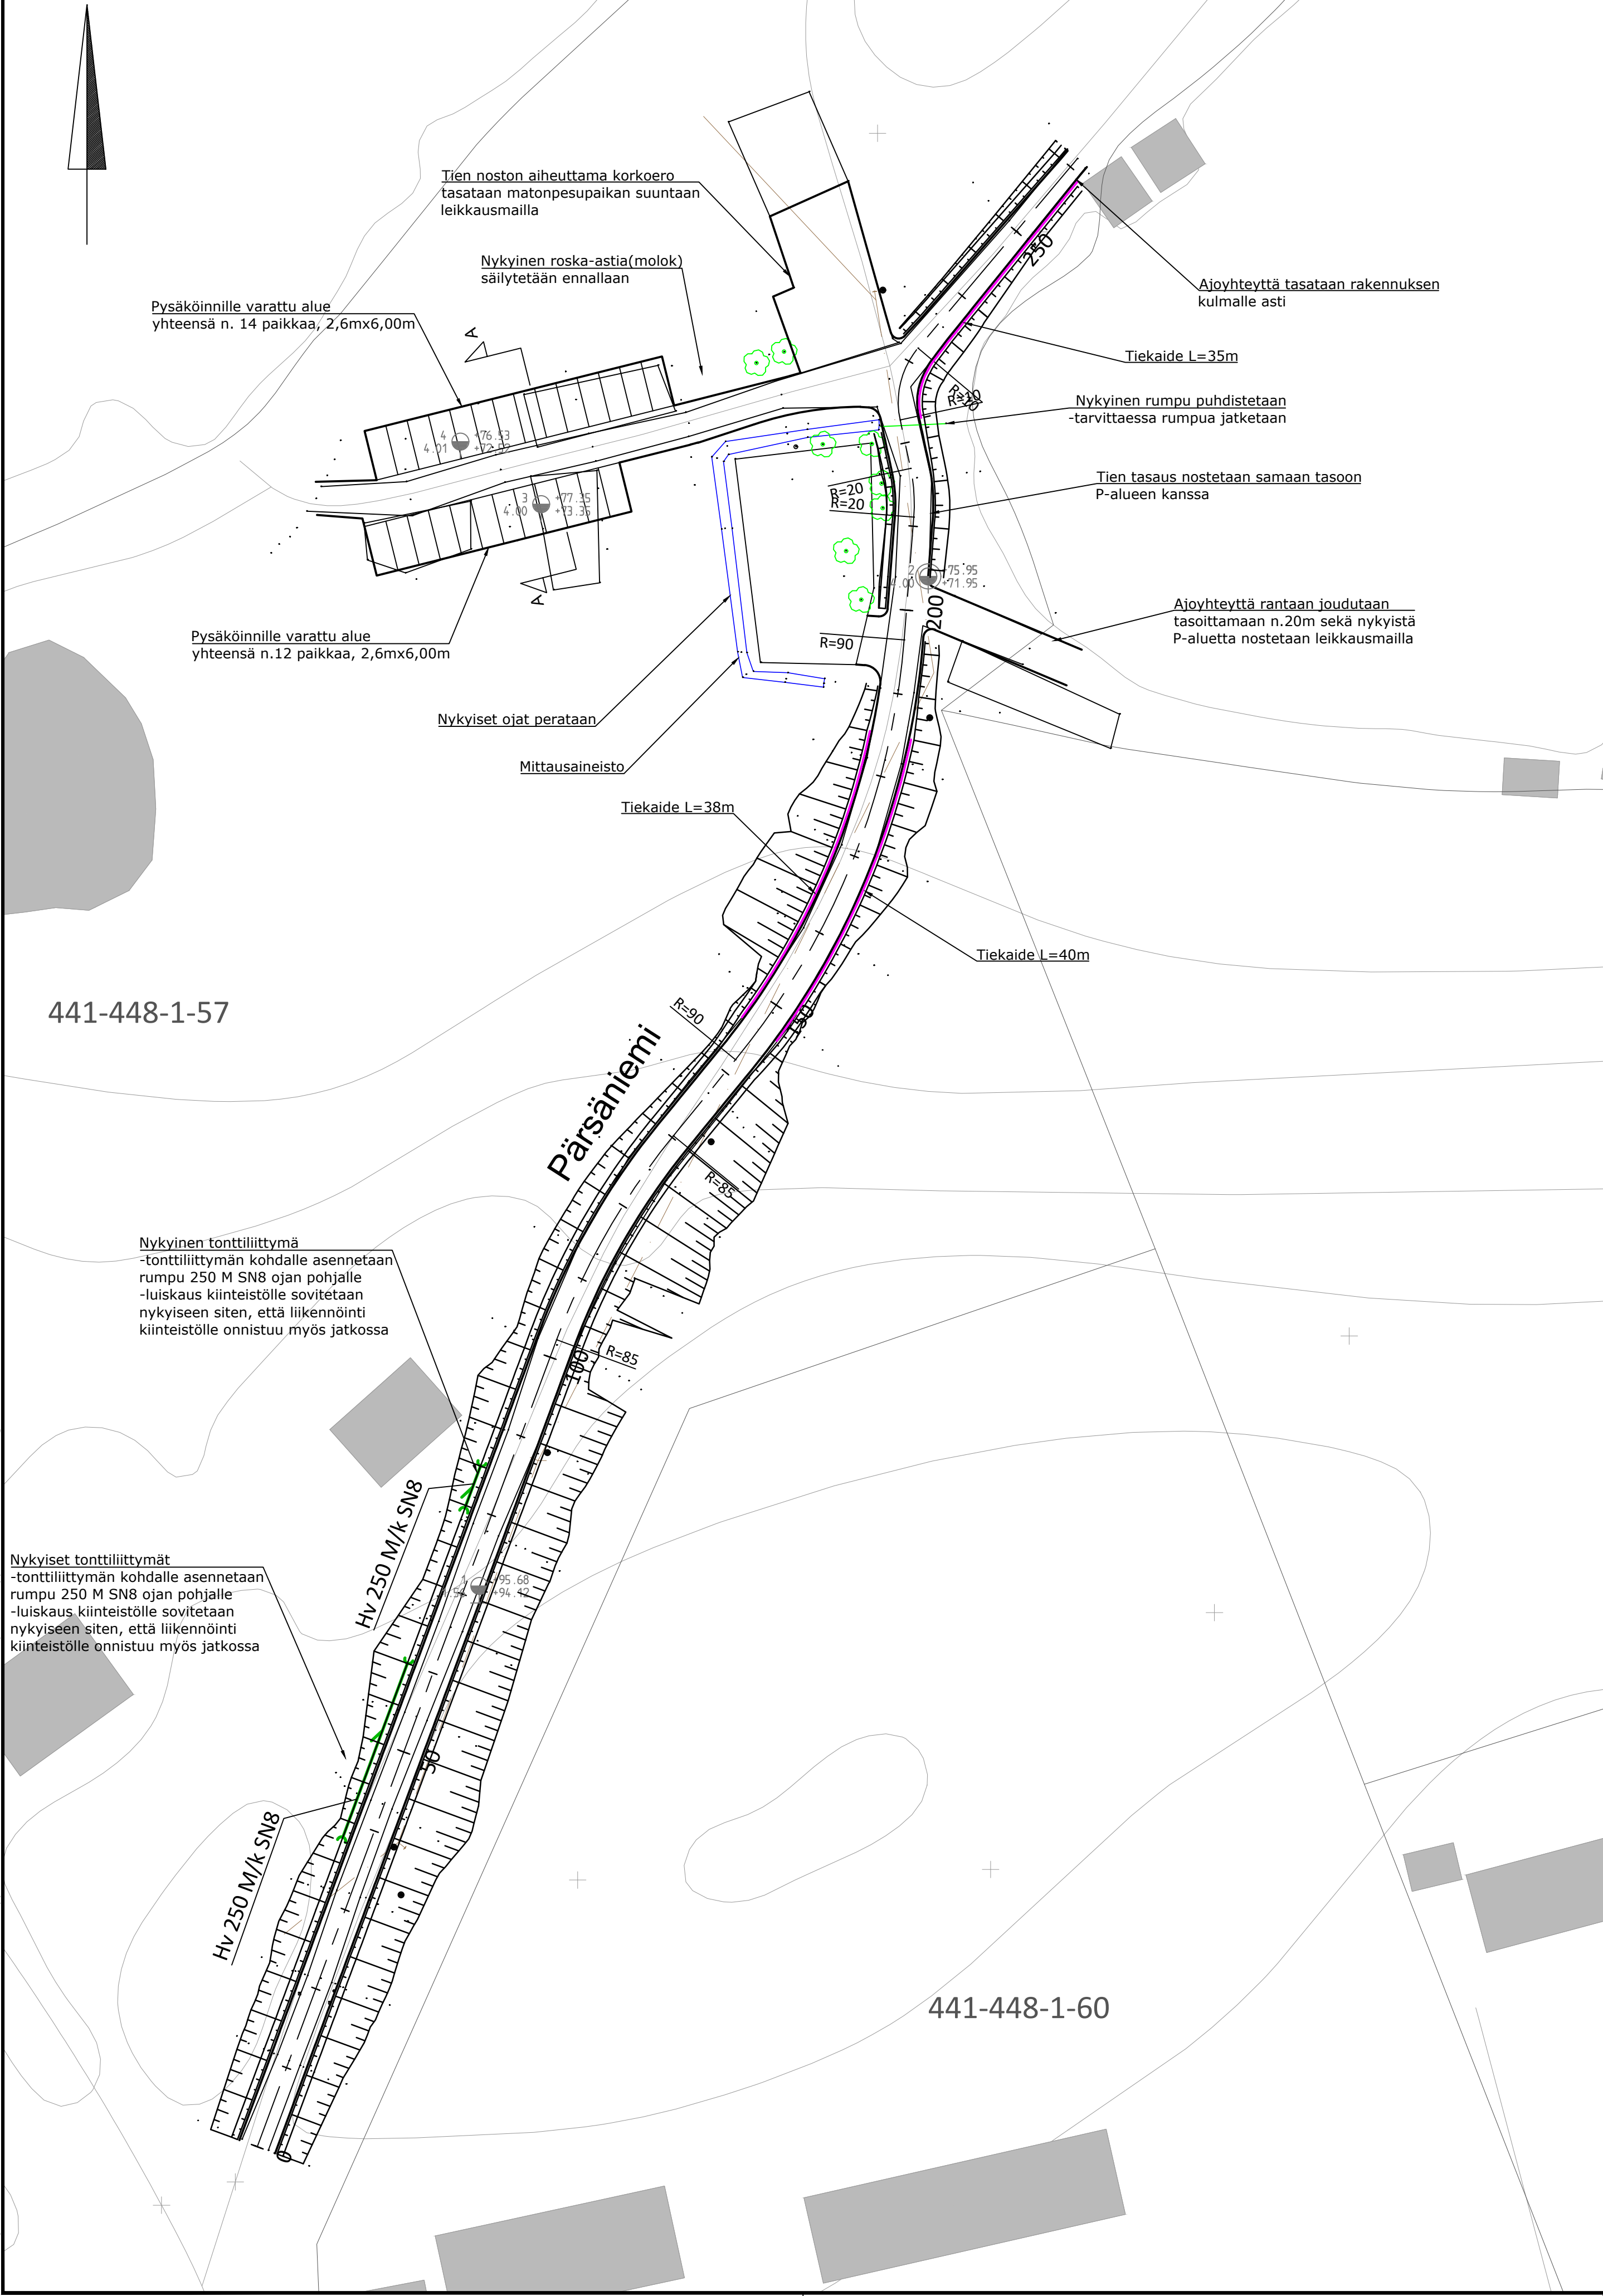

Koordinaatisto ja korkeusjärjestelmä	ETRS-GK28 & N2000
Korkeuskiintopiste	
Käytetyt monikulmio pisteet	

k.osa/ kylä	kortteli/ tila	Tontti/ Rn:o	Viranomaisen merkintöjä		
Rakennustoimenpide			Piirustuslaji	Julkseva nro	
Rakennuskohteen nimi ja osoite			Piirustuksen sisältö	Mittakaava	
Luumäen kunta Tyynilähdän venerannan alue Rakennussuunnitelma Luumäki			Asemapiirustus	1:500	
hyv. ANUKO	Ramboll Laserkatu 6 53850 Lappeenranta puh. 020 755 611 ramboll.fi		Suunn. ala TKA	Työnrro 1510092340	Tiedosto
			Piirustusnro 101	Piirustuksia	Muutos
			suunn. P.Ver	piirt. P.Ver	pvm 14.08.2025