


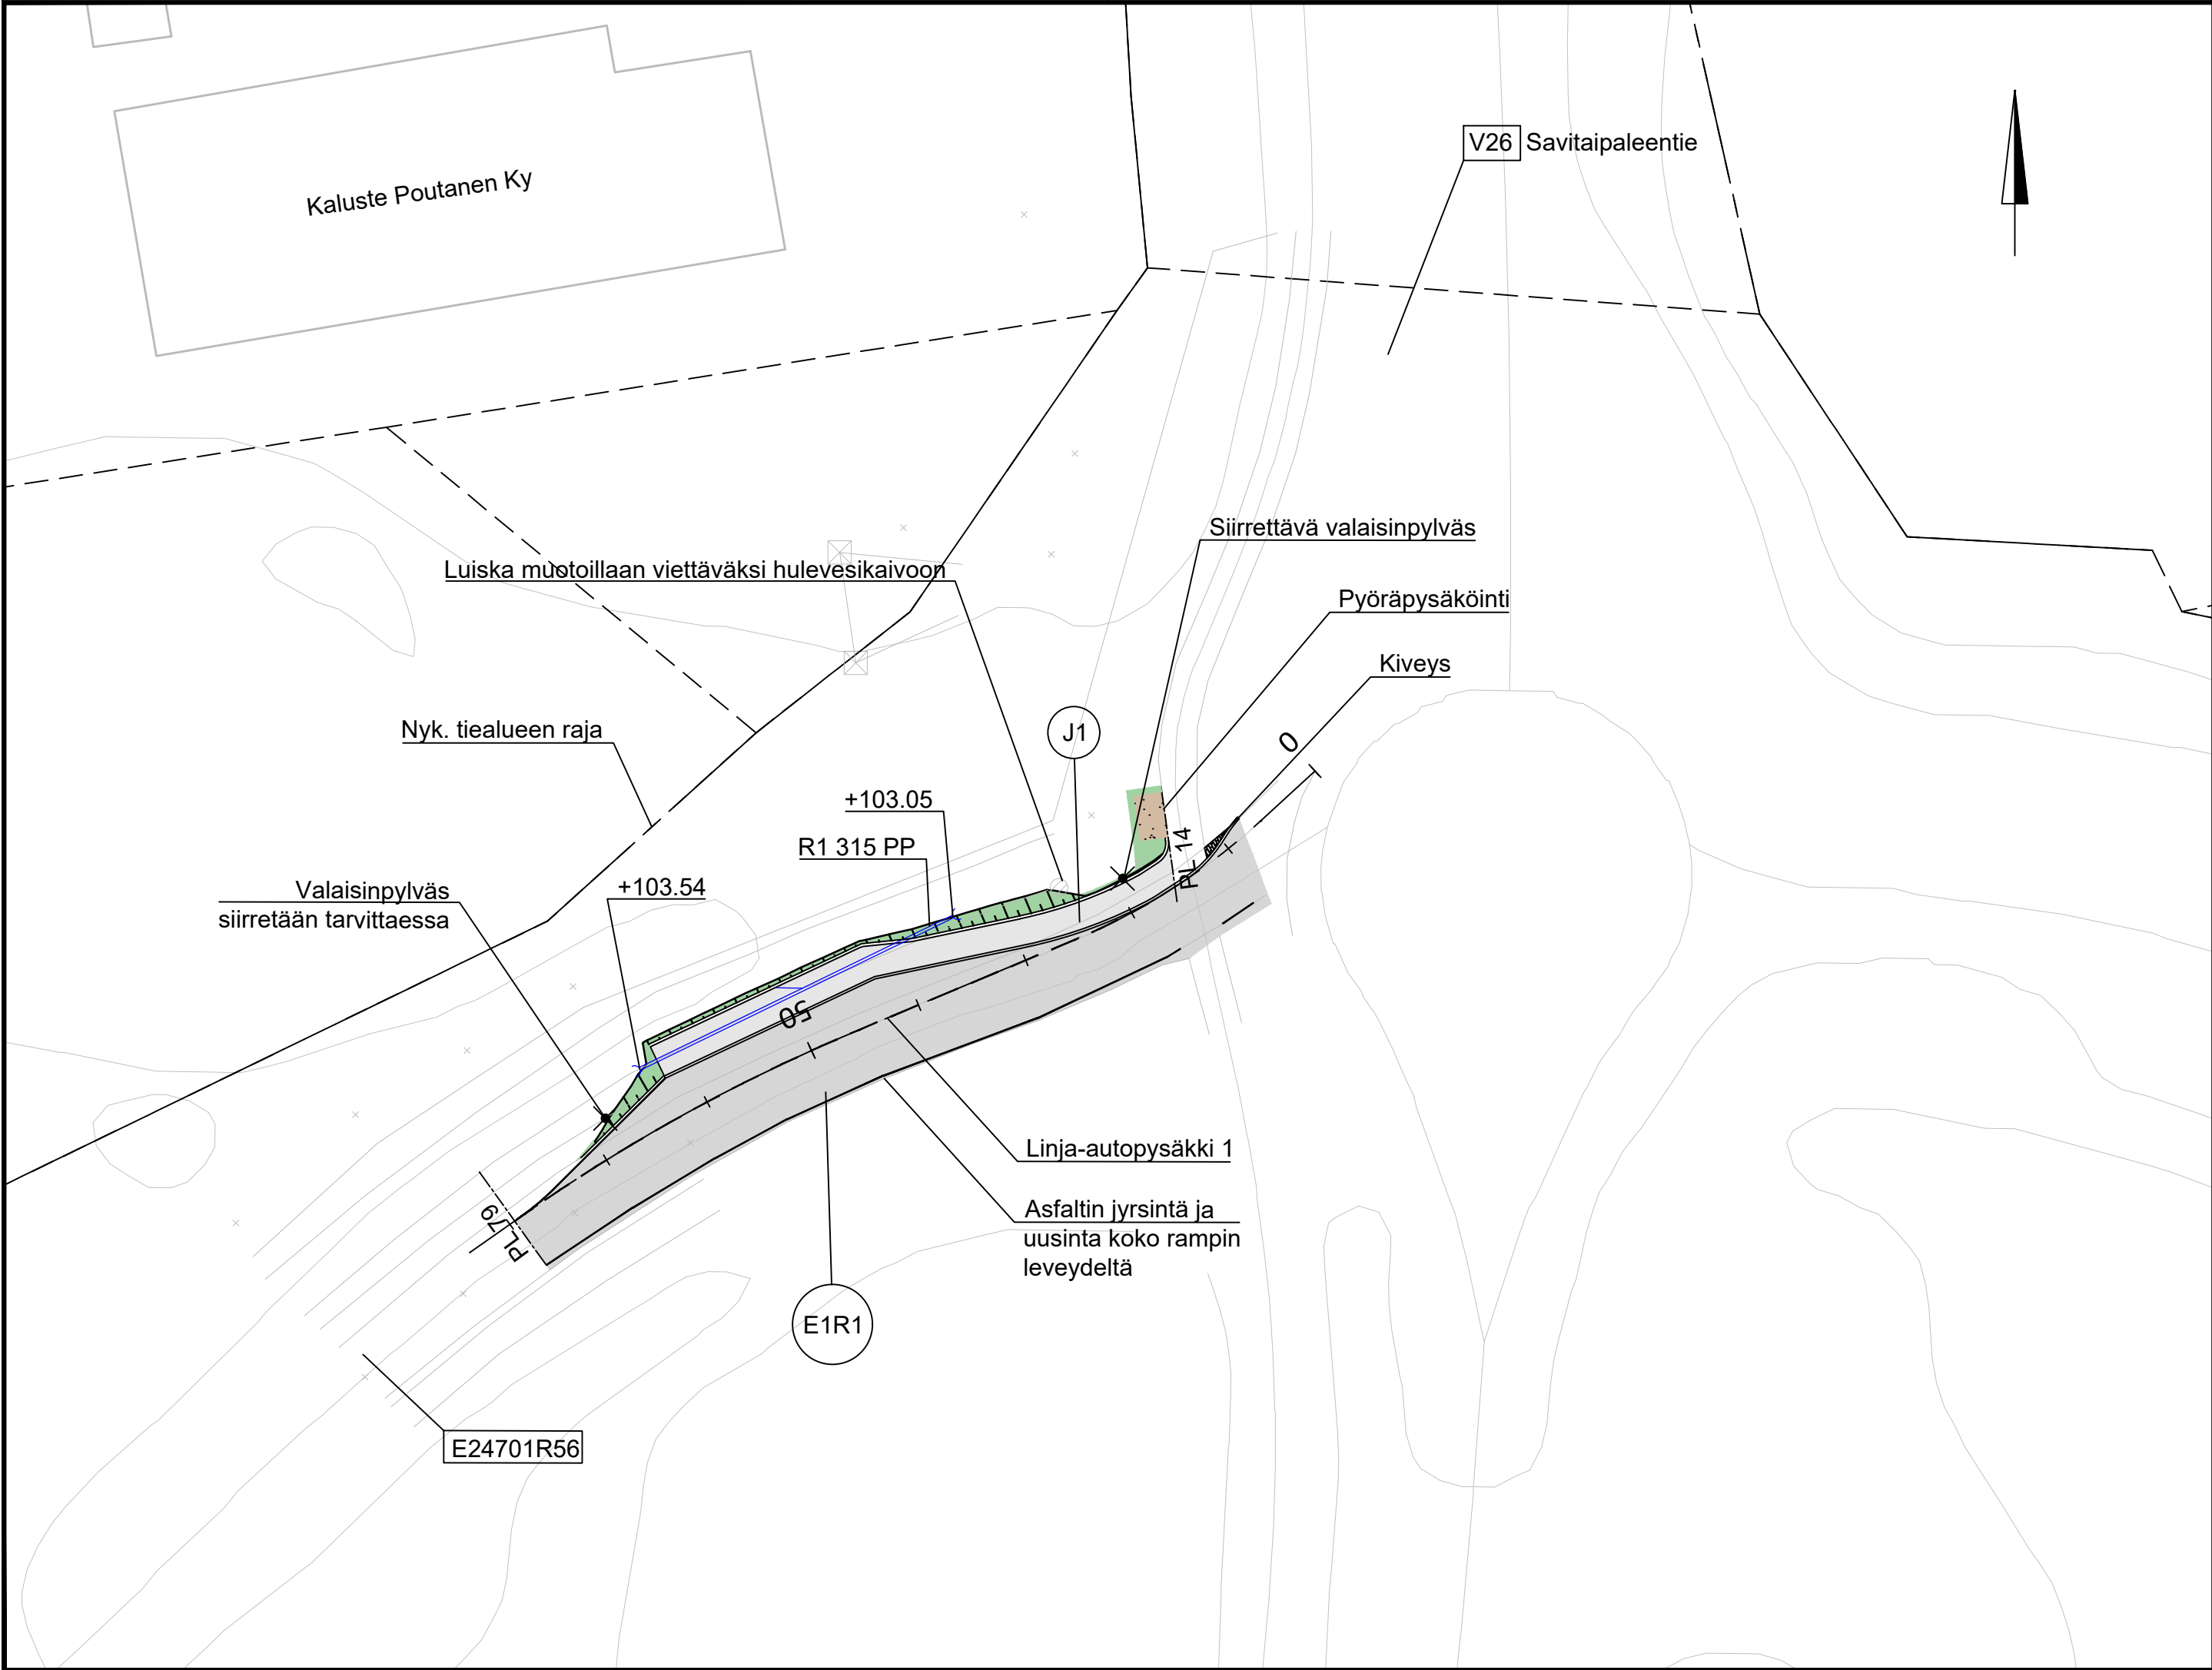

- Ajorata/linja-autopysäkki, päällyste työselostuksen mukaisesti
- Jalkakäytävä/odotustila, päällyste työselostuksen mukaisesti
- Murskepinta, työselostuksen mukaisesti
- Luiskaverhous työselostuksen mukaisesti
- Kiveys työselostuksen mukaisesti

Merkki	Muutos		Pvm	Suunn.	Tark.
Hankkeen nimi					
Vt 6 rampit ja Vt 26					
la-pysäkkijärjestelyt, Luumäki					
Piirustuksen sisältö					
Suunnitelmakartta Vt 6 ramppi 24701/56 (Luumäki-Kouvola)					
		LUUMÄKI		 Elinkeino-, liikenne- ja ympäristökeskus	
Pvm	Johanna Silventoinen	Pvm		Pvm	
05.09.2025	Anu Kosonen	05.09.2025	Mikko Hiltunen	05.09.2025	Joel Peiponen
Koordinaattijärjestelmä	ETRS-GK28		Tierekisteritunnus	Mittakaava	Piir.nro
Korkeusjärjestelmä	N2000		24701/56/14/0-24701/56/70/0	1:500	R3/1-1