


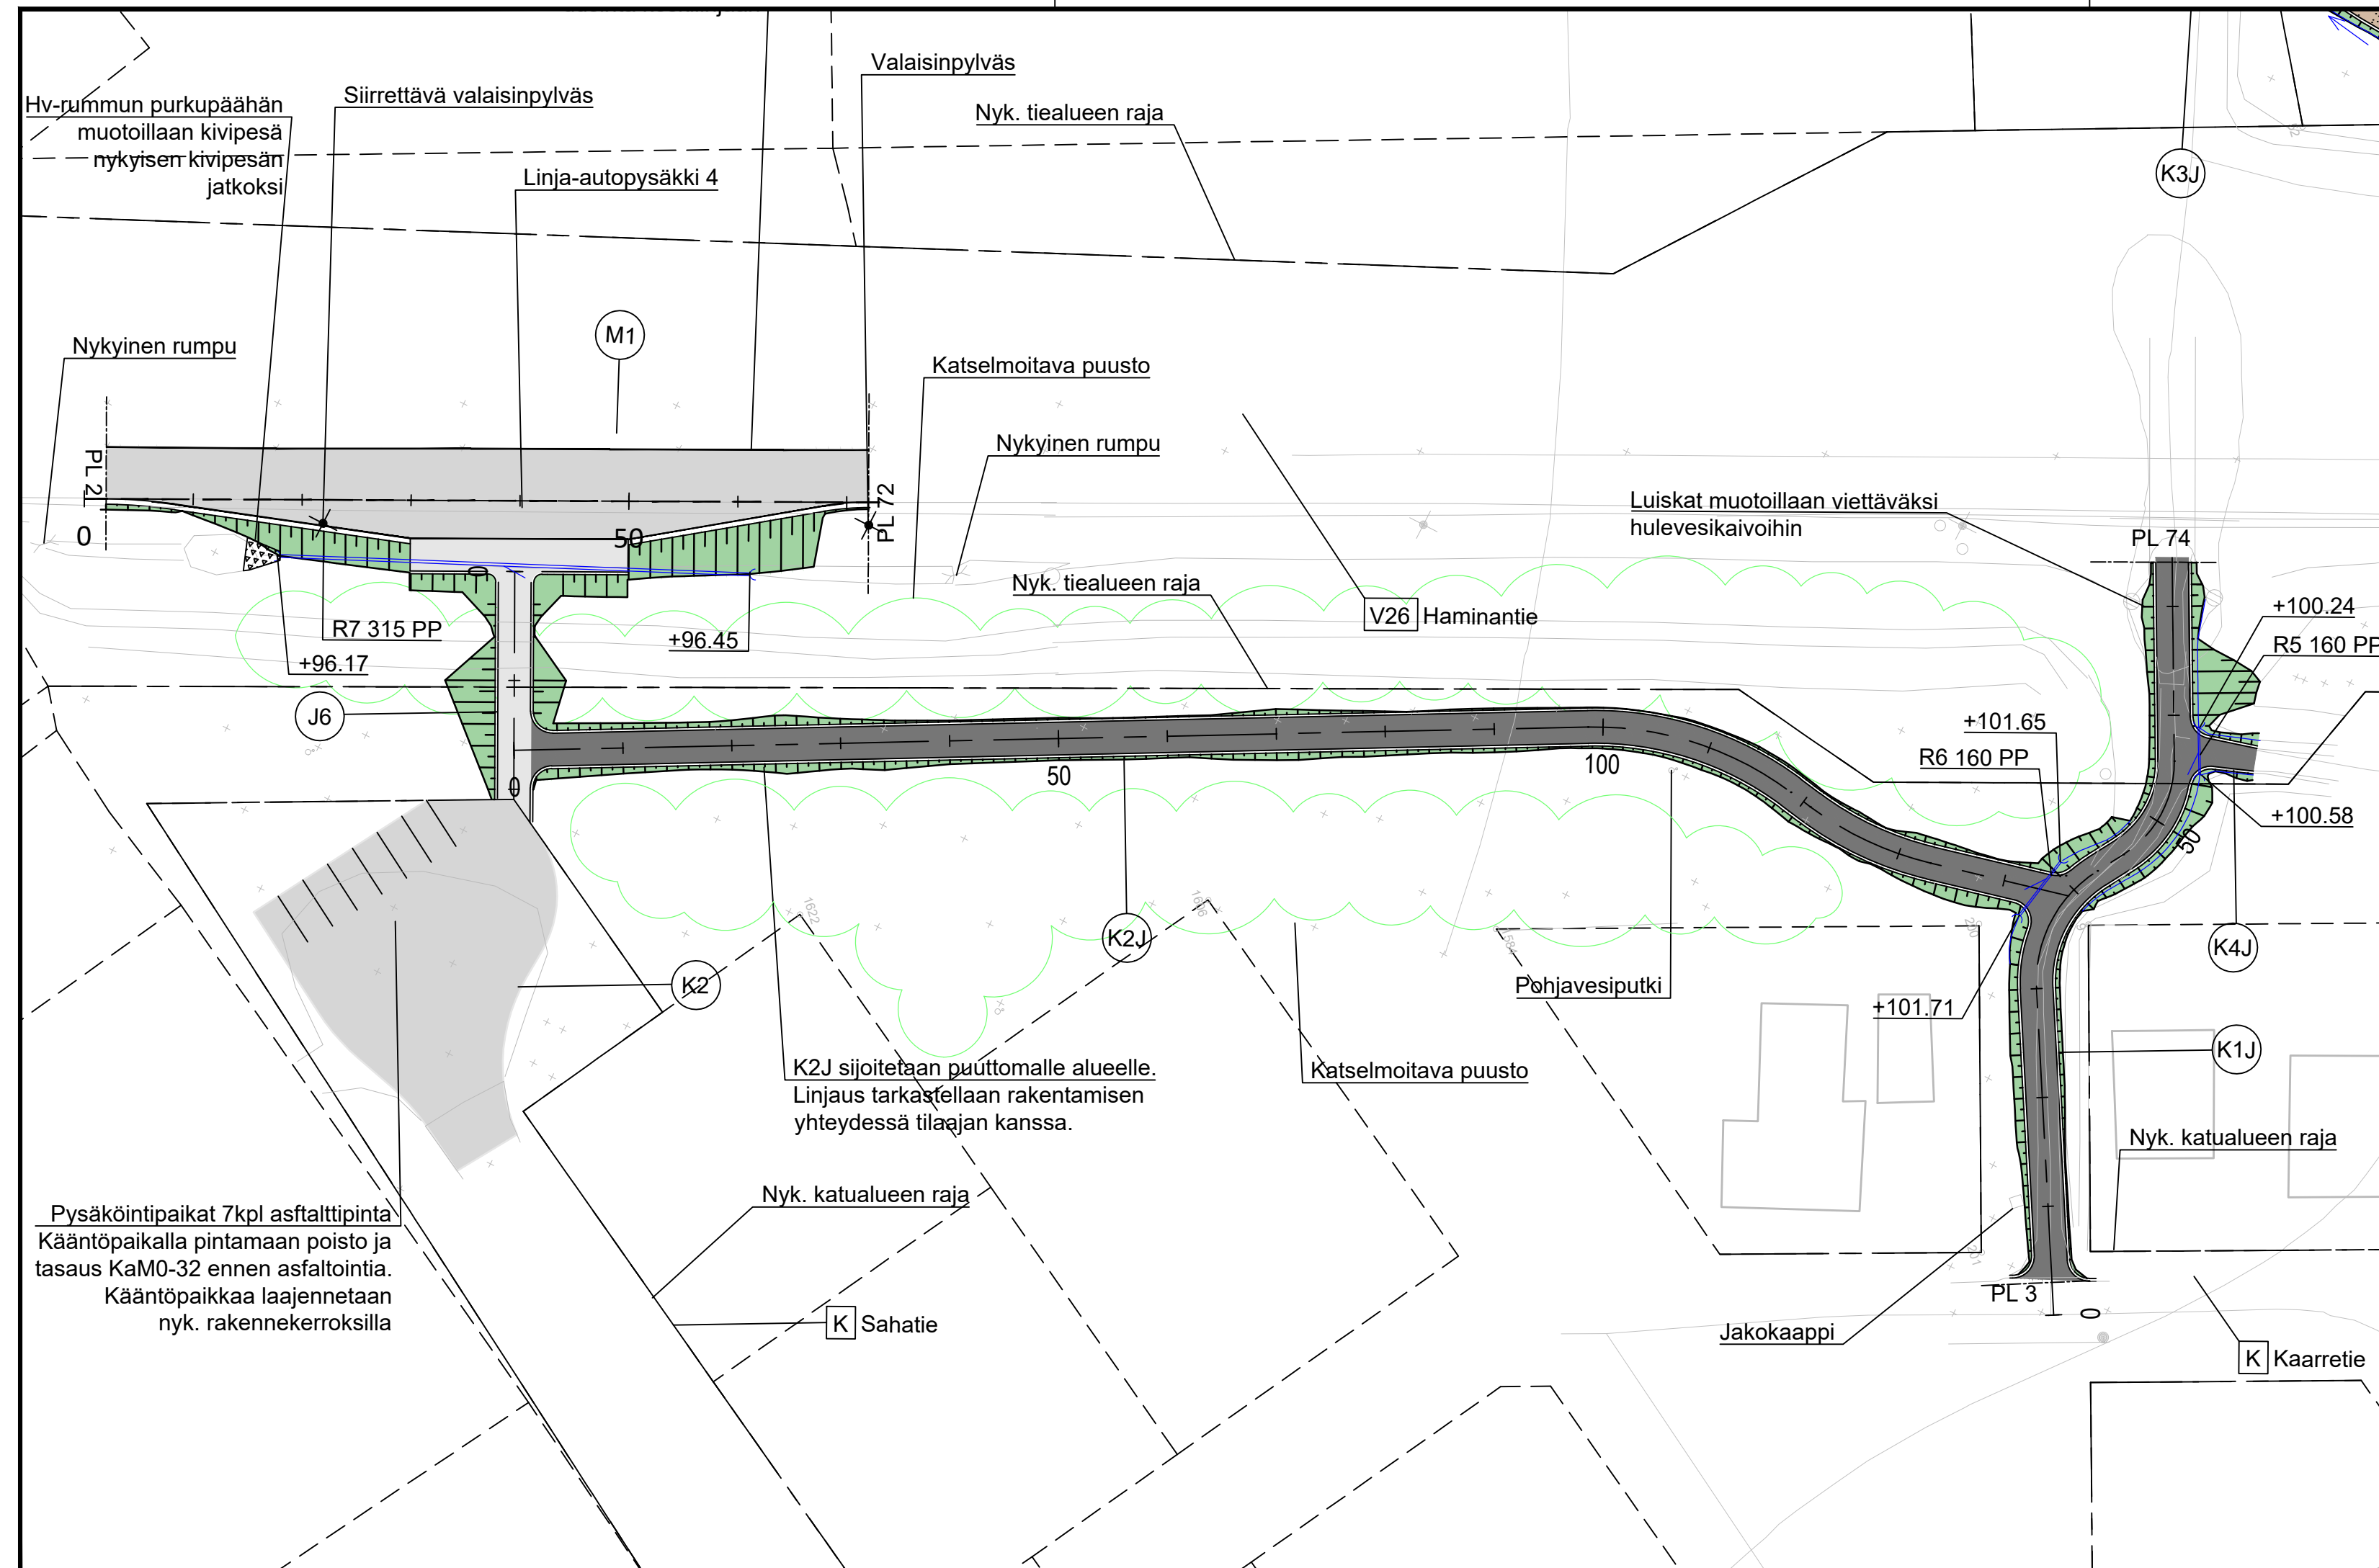

- | | |
|---|--|
|  | Ajorata/linja-autopysäkki, päällyste työselostuksen mukaisesti |
|  | Jalkakäytävä/odotustila, päällyste työselostuksen mukaisesti |
|  | Kivituhkapinta, työselostuksen mukaisesti |
|  | Luiskaverhous työselostuksen mukaisesti |

Merkki	Muutos	Pvm	Suunn.	Tark.
Hankkeen nimi				
Vt 6 rampit ja Vt 26 la-pysäkkijärjestelyt, Luumäki				
Piiirustuksen sisältö				
Suunnitelmakartta Vt 26 (Haminantie)				
				
Pvm	Johanna Silventoinen	Pvm		Pvm
05.09.2025	Anu Kosonen	05.09.2025	Mikko Hiltunen	05.09.2025
				Joel Peiponen
Koordinaattijärjestelmä	ETRS-GK28	Tierekisteritunnus	Mittakaava	Piir.nro
Korkeusjärjestelmä	N2000	26/11/3740/0- 26/11/4015/0	1:500	R3/1-3