
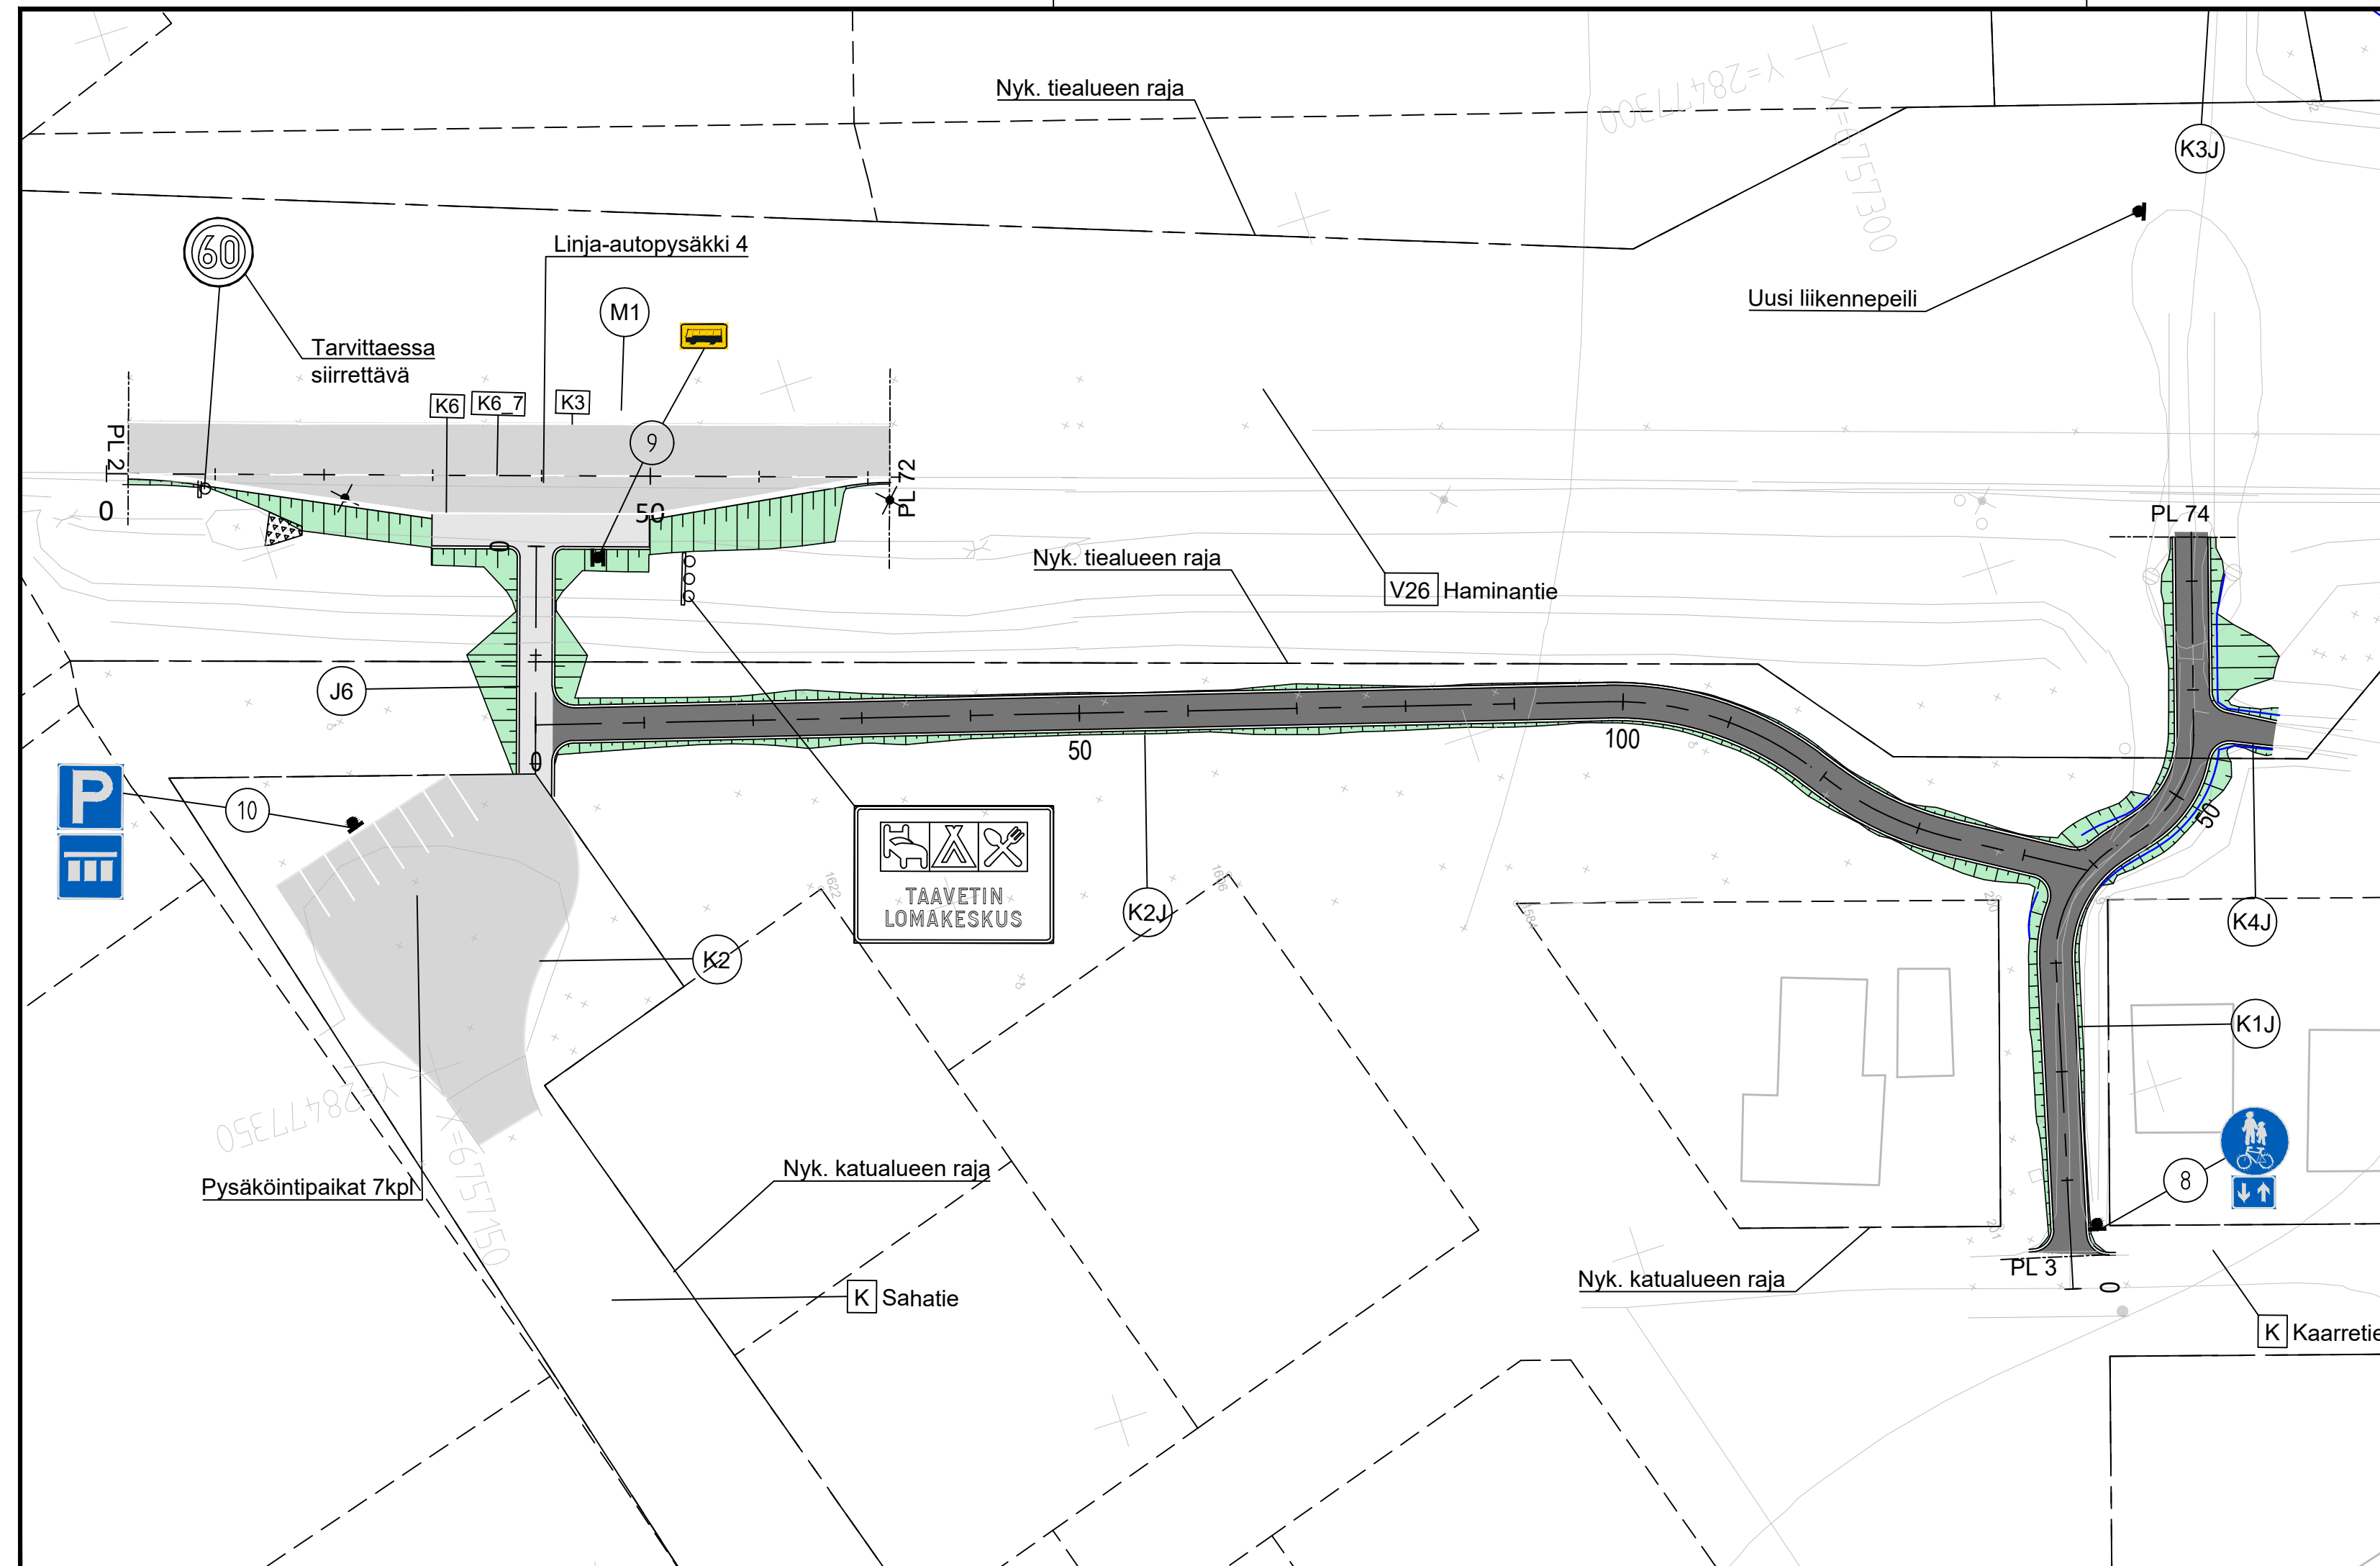


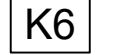

- | | |
|---|-------------------------|
|  | Uusi liikennemerkki |
|  | Nykyinen liikennemerkki |
|  | Sulkuviiva |
|  | Reunaviiva |
|  | Reunaviivan jatke 1:1 |

Merkki	Muutos	Pvm	Suunn.	Tark.
Hankkeen nimi Vt 6 rampit ja Vt 26 la-pysäkkijärjestelyt, Luumäki				
Piirustuksen sisältö Liikenteenohjaussuunnitelma Vt 26 (Haminantie)				
		LUUMÄKI		
Pvm	Johanna Silventoinen	Pvm		Pvm
05.09.2025	Anu Kosonen	05.09.2025	Mikko Hiltunen	05.09.2025
				Joel Peiponen
Koordinaattijärjestelmä	ETRS-GK28	Tierokisteritunnus	Mittakaava	Piir.nro
Korkeusjärjestelmä	N2000	26/11/3740/0- 26/11/4015/0	1:500	R18/4-3