


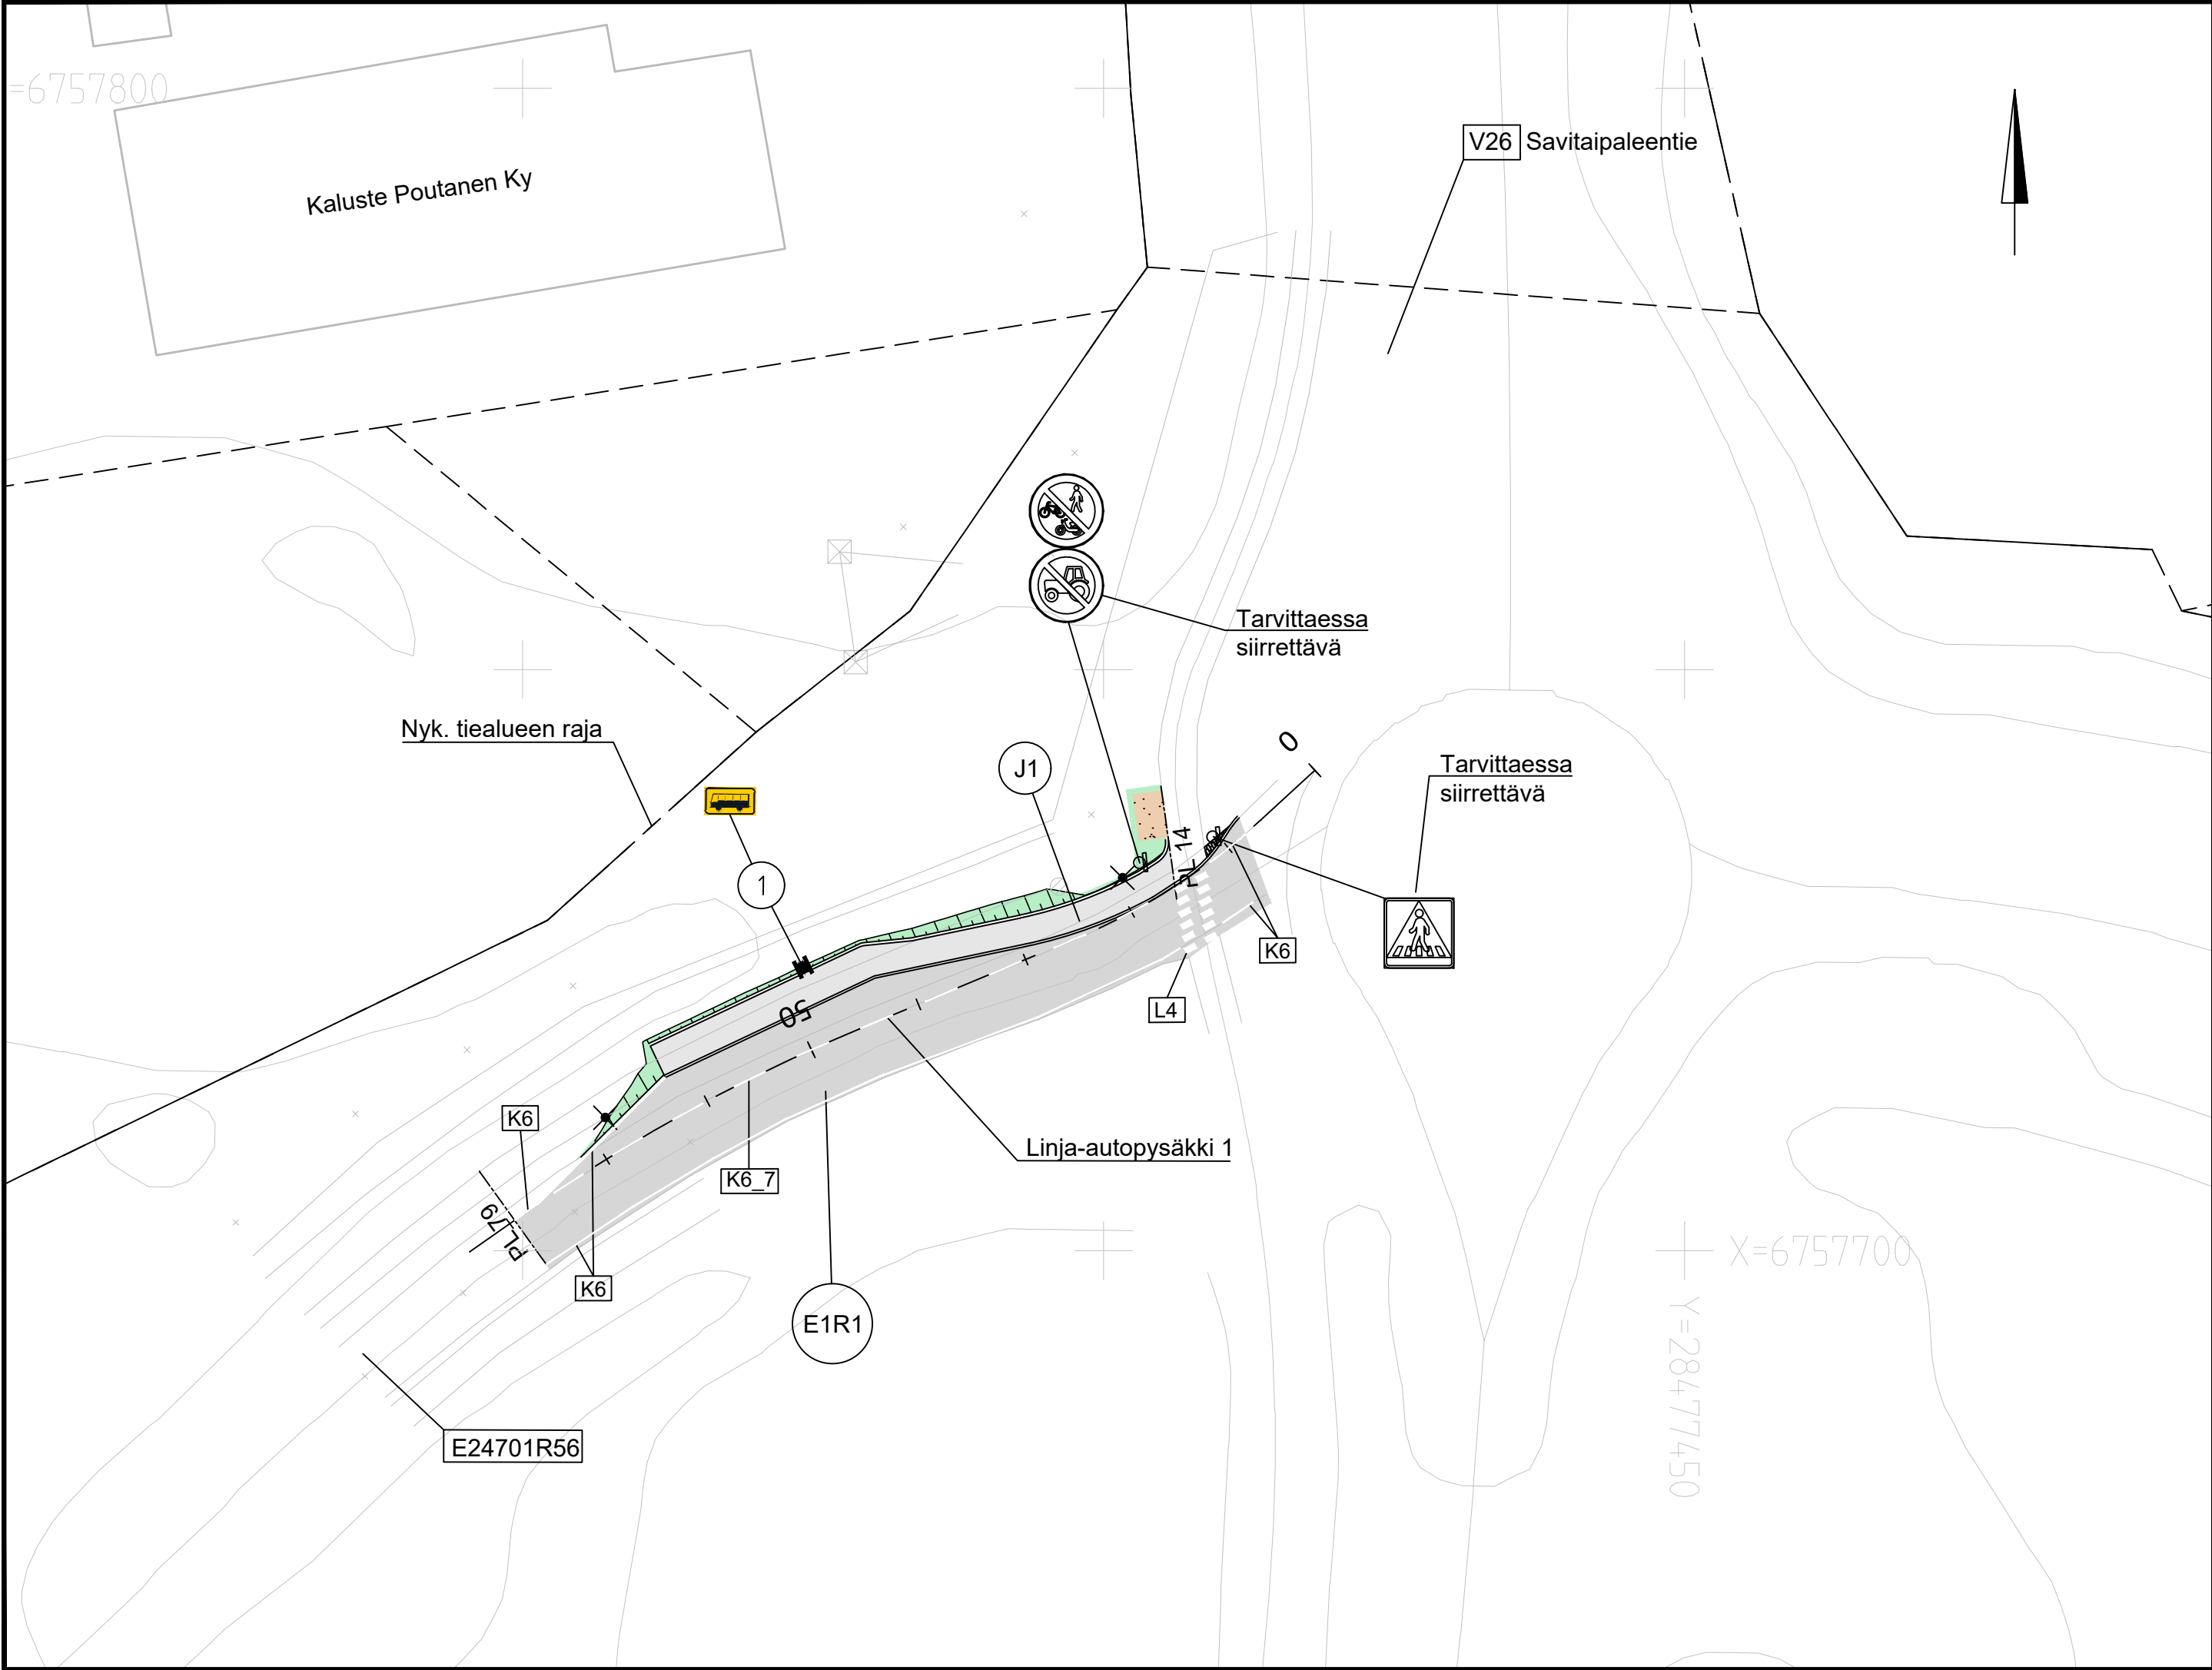

Uusi liikennemerkki



Nykyinen liikennemerkki



Reunaviiva



Reunaviivan jatke 1:1

Merkki	Muutos		Pvm	Suunn.	Tark.
Hankkeen nimi					
Vt 6 rampit ja Vt 26					
la-pysäkkijärjestelyt, Luumäki					
Piirustuksen sisältö					
Liikenteenohjaussuunnitelma Vt 6 ramppi 24701/56 (Luumäki-Kouvola)					
		LUUMÄKI		 Elinkeino-, liikenne- ja ympäristökeskus	
Pvm	Johanna Silventoinen		Pvm		
05.09.2025	Anu Kosonen		05.09.2025	Mikko Hiltunen	
			Pvm		
			05.09.2025	Joel Peiponen	
Koordinaattijärjestelmä ETRS-GK28			Tierekisteritunnus 24701/56/14/0-24701/56/70/0		Mittakaava 1:500
Korkeusjärjestelmä N2000					Piir.nro R18/4-1